PLAN CADASTRAL

Scara : 1 :2000 sistem de proiectie STEREO 70

Judetul :ARAD

UAT :SECUSIGIU

Sectorul cadastral :47

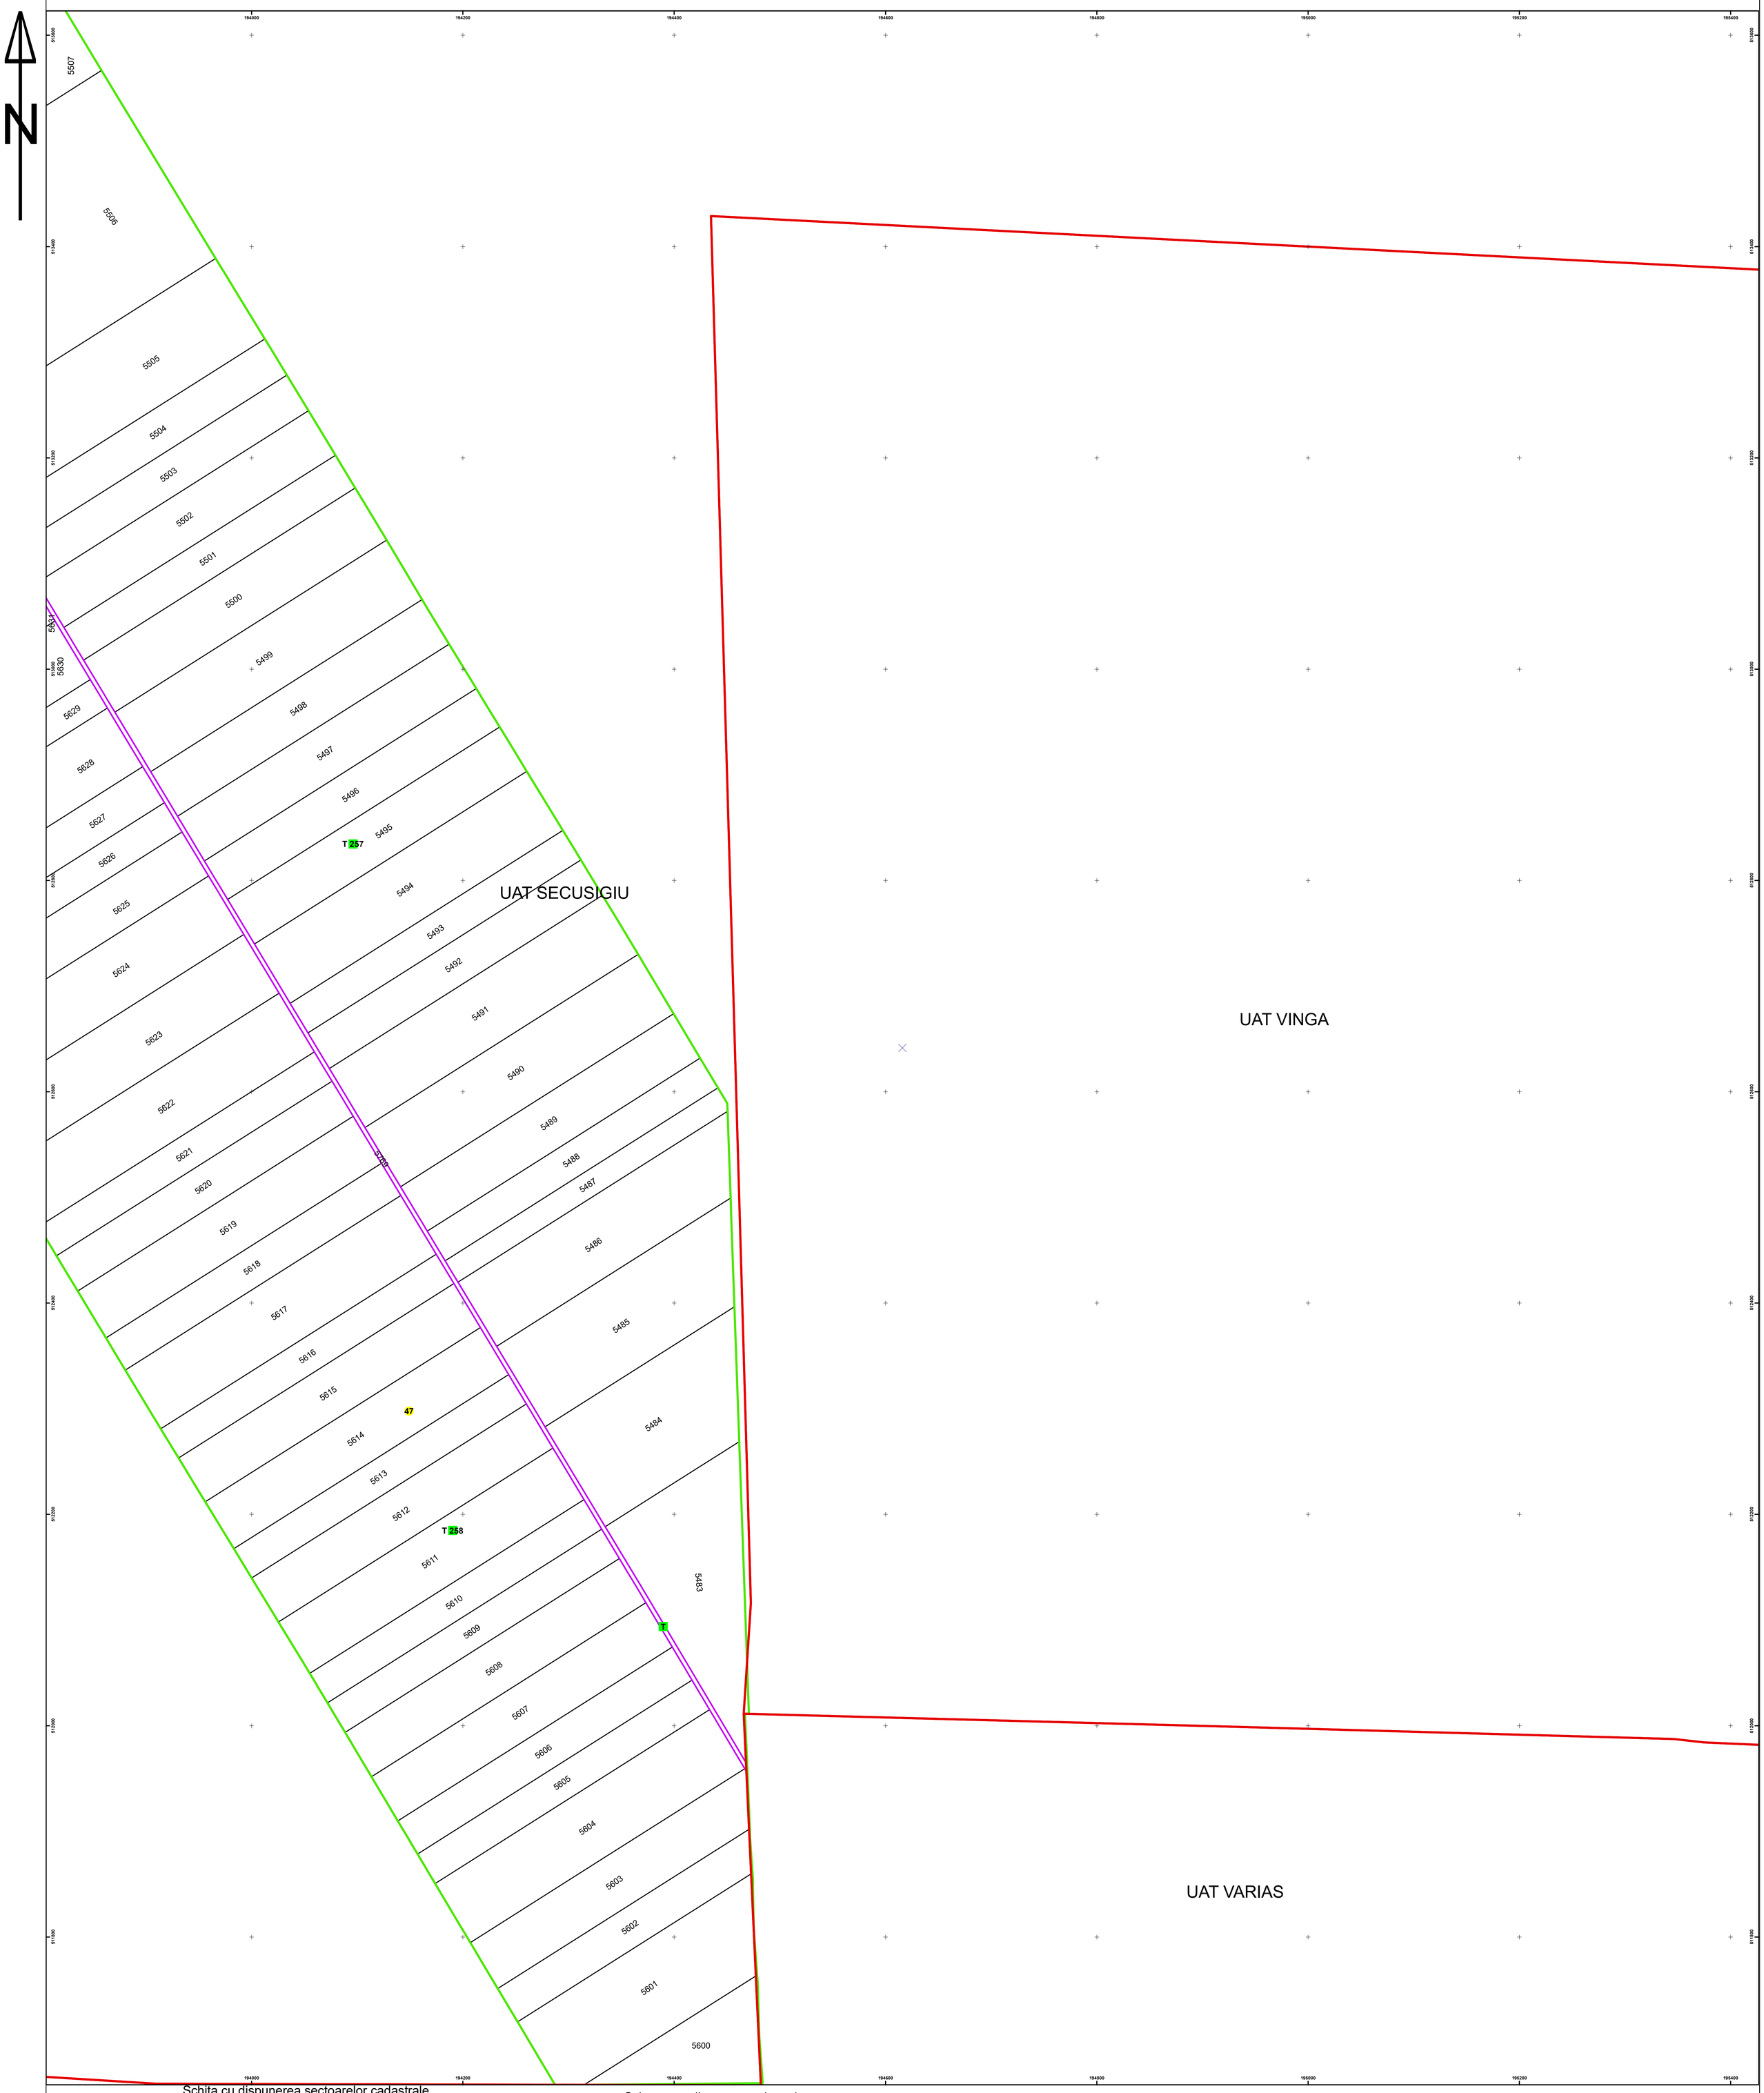

Schita cu dispunerea sectoarelor cadastrale

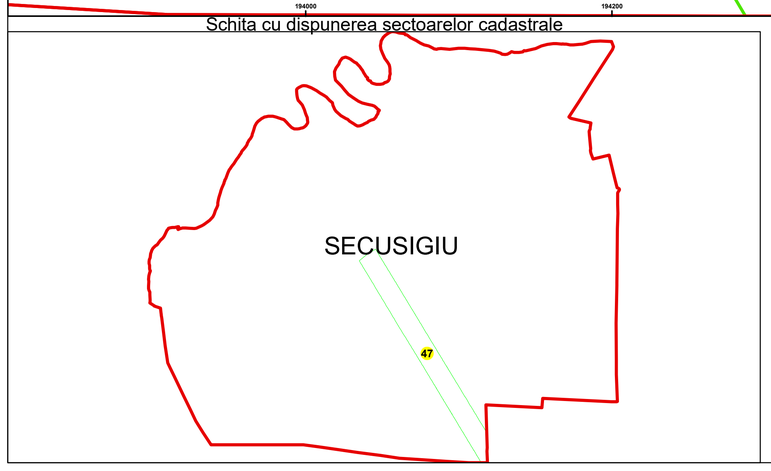

Schema cu dispunerea planselor

PL.1		
PL.2	PL.3	
PL.4	PL.5	PL.6
	PL.7	PL.8

Legenda

- SECUSIGIU LIMITA U.A.T.
- PECICA LIMITA_UAT_Vecine
- Secusigiu LIMITA INTRAVILAN
- 45 SECTOR CADASTRAL
- 1255 LIMITA TARLA
- 3470 LIMITA IMOBIL
- Hidrografie
- Numar postal

STOIAN MIRCEA

ANCPI:D,B,0621

"Spre publicare"

SC GAUSS SRL
DATA:9/18/2024

PL.8