PLAN CADASTRAL

UAT ZIMANDU NOU

Judetul Arad

Sectorul cadastral 34

Scara 1:1000

Sistemul de proiectie STEREO'70

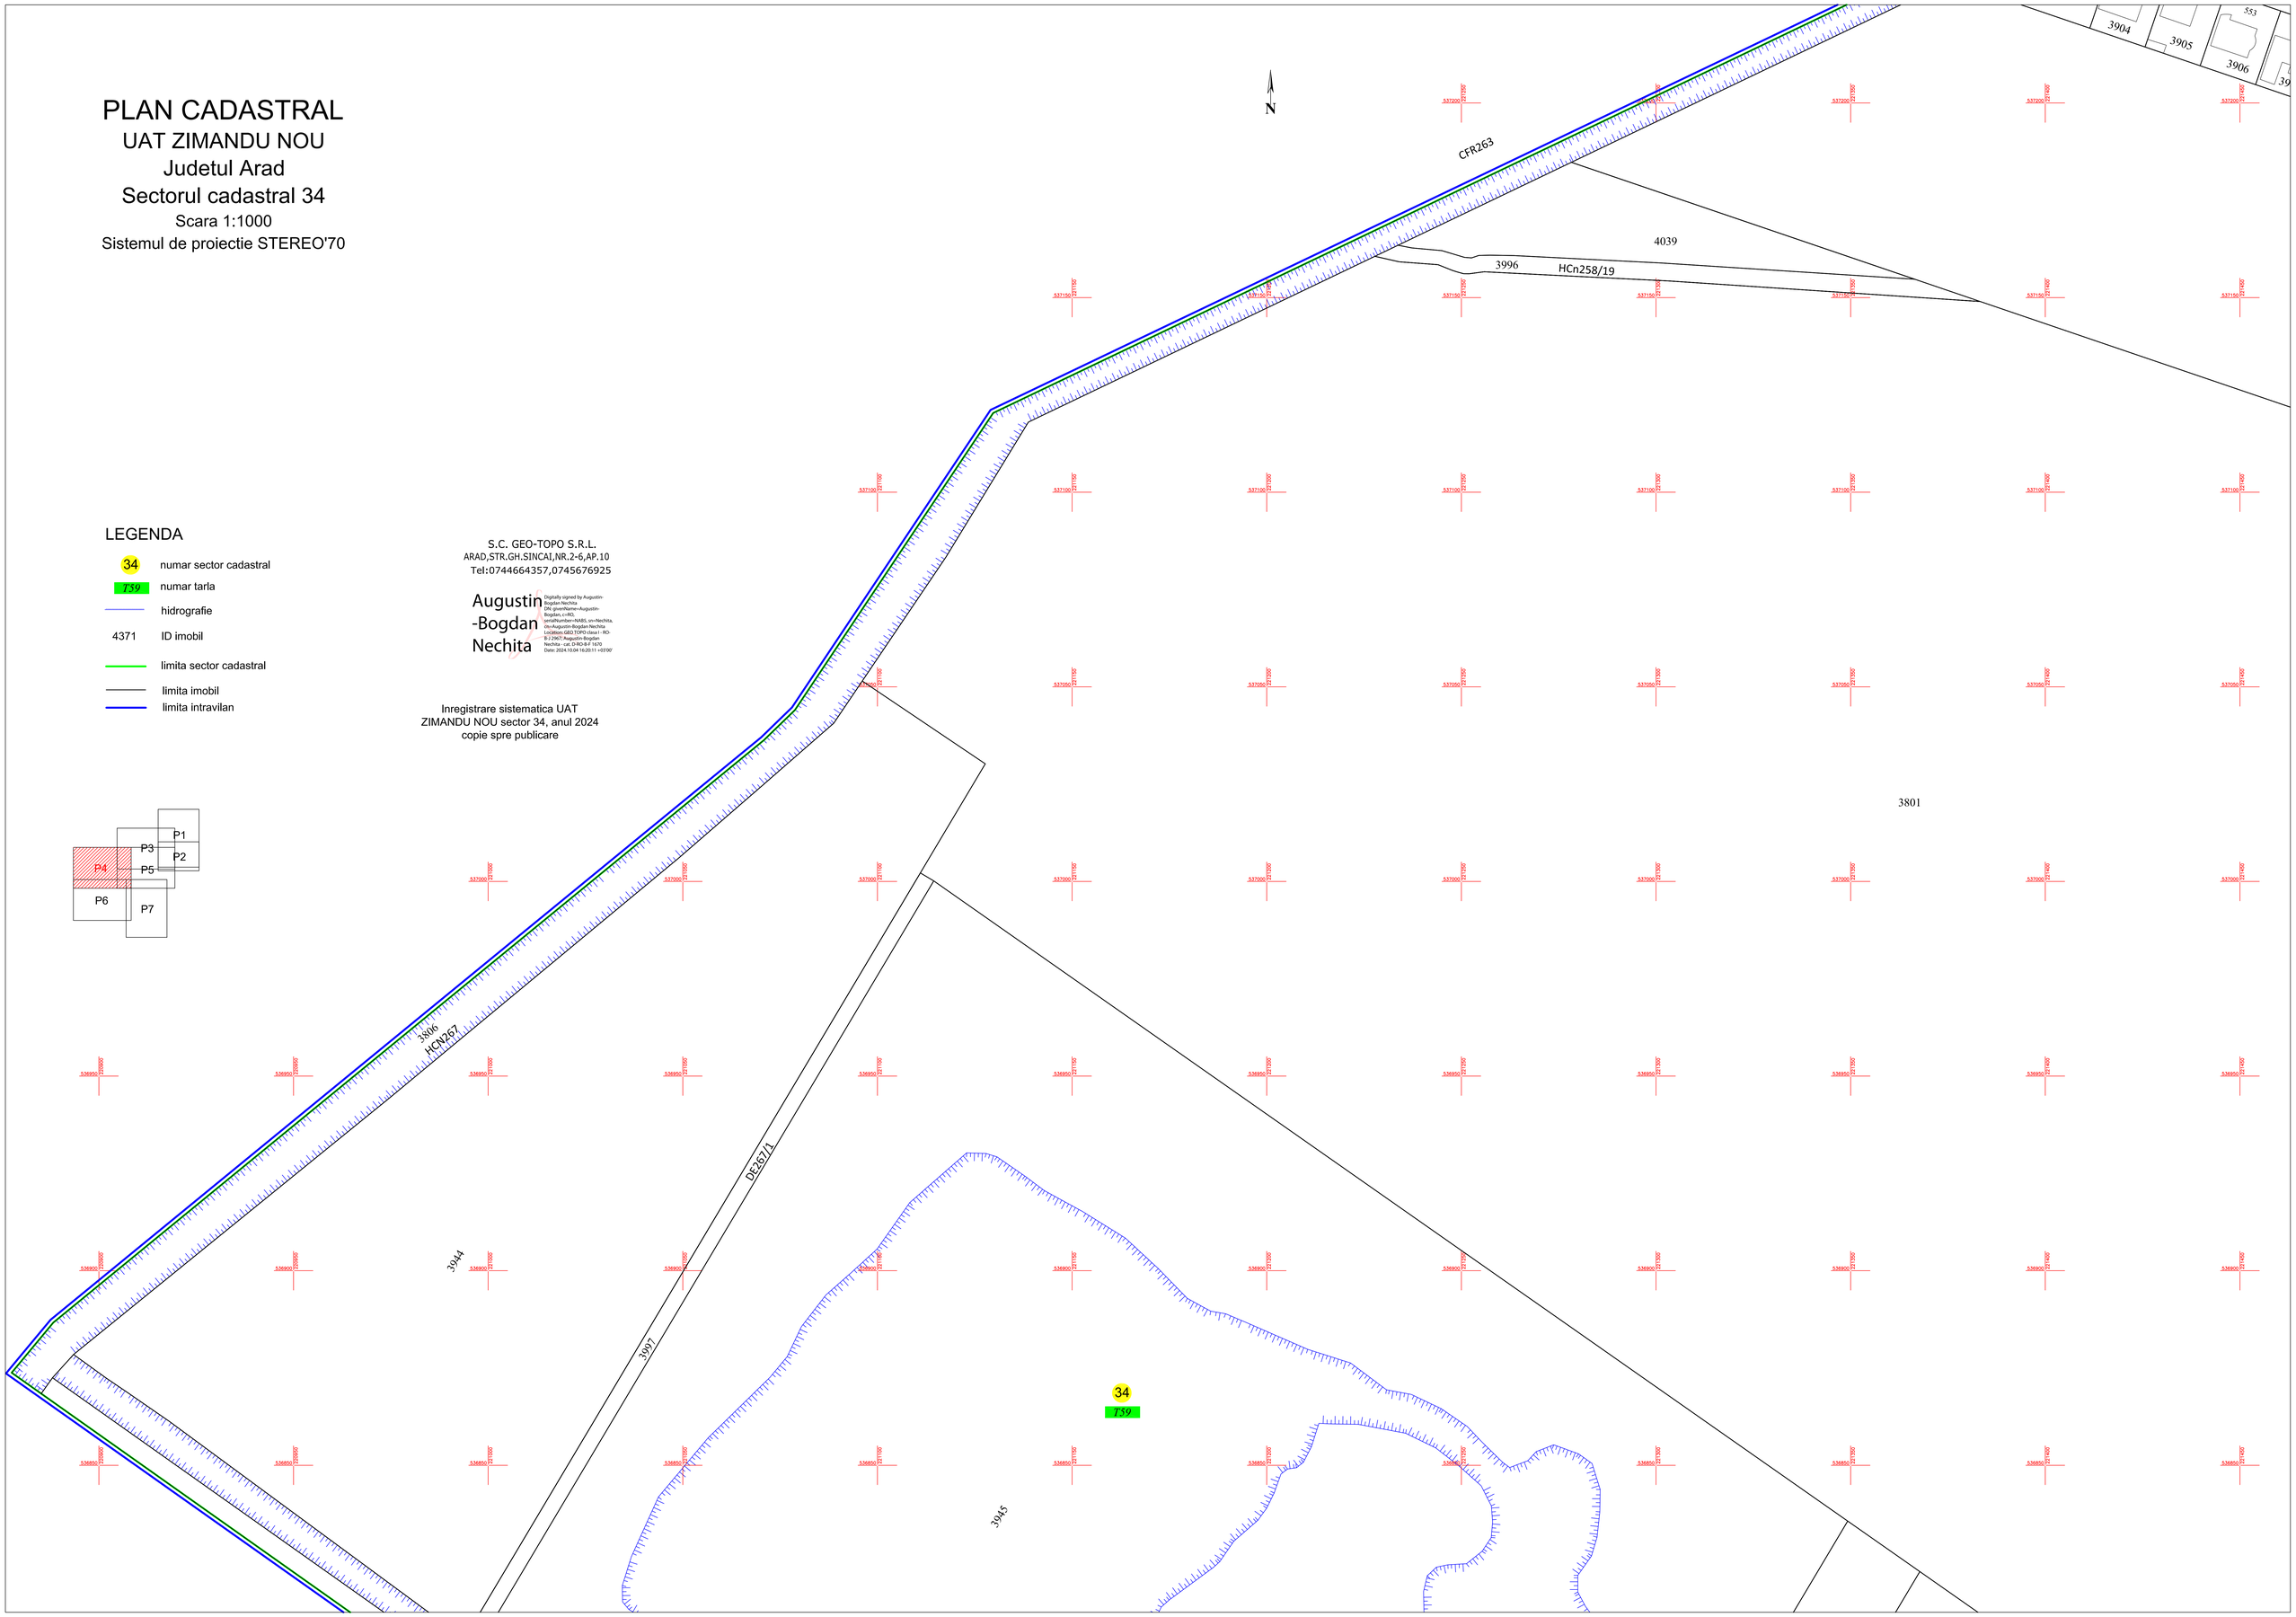

LEGENDA

34	numar sector cadastral
T59	numar tarla
	hidrografie
4371	ID imobil
	limita sector cadastral
	limita imobil
	limita intravilan

S.C. GEO-TOPO S.R.L.
ARAD,STR.GH.SINCAI,NR.2-6,AP.10
Tel:0744664357,0745676925

Augustin-Bogdan Nechita

Digitally signed by Augustin-Bogdan Nechita
DN: givenName=Augustin-Bogdan, c=RO, serialNumber=NA85, sn=Nechita, cn=Augustin-Bogdan Nechita
Location: GEO TOPO clasa I - RO-B-2-2667; Augustin-Bogdan Nechita - cat; O-RO-B-F-1670
Date: 2024.10.04 16:20:11 +03'00'

Inregistrare sistematica UAT
ZIMANDU NOU sector 34, anul 2024
copie spre publicare