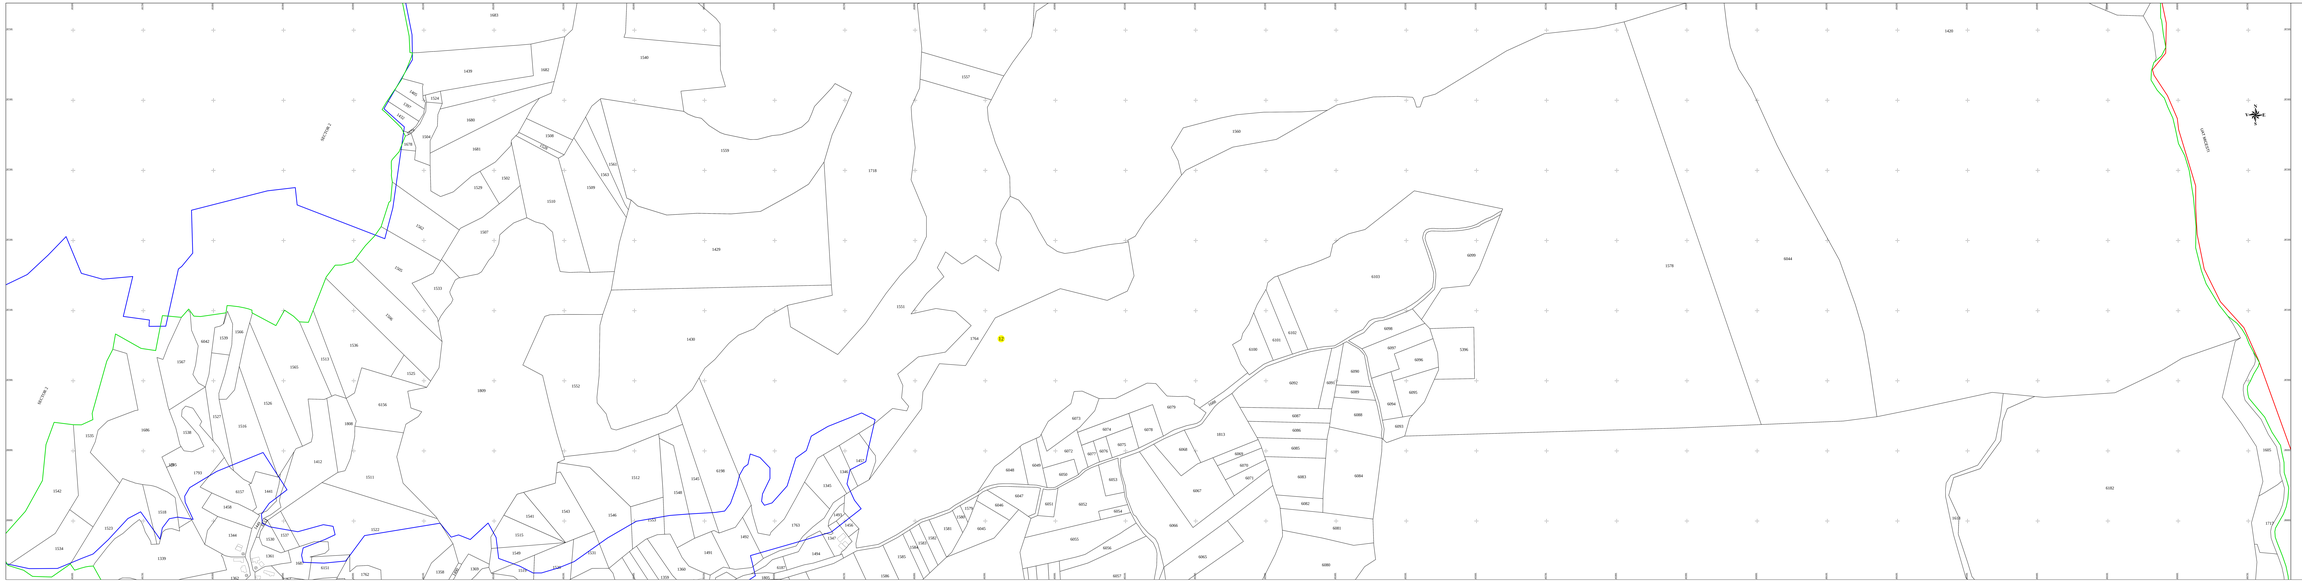


# PLAN CADASTRAL

UAT BUDEASA, judetul ARGEȘ

Sector Cadastral nr. 12

Scara 1:1000

Sistem de proiectie STEREO 70

Planșa 3/6

## LEGENDA

| | |
|---|---|
| 1 | Numar sector cadastral |
| ARGEȘ | Judet |
| BUDEASA | UAT |
| BUDEASA | Localitati |
| PLAN CADASTRAL | Titlu |
| Sector cadastral nr.12 | Subtitluri, Sector cadastral |
| 1:1000 | Scara |
| ### | ## |

- Limita UAT
- Limita intravilan
- Limita sectoarelor cadastrale
- Limita imobil
- Limita construcție

Schita dispunerii planurilor

Sector 12

Spre publicare

ANCPI

Servicii de inregistrare sistematică în Sistemul Integrat de Cadastru și Carte Funciară a imobilelor situate în UAT Budeasa, județul Argeș

GEODETIC SYS S.R.L.

Data

septembrie 2024