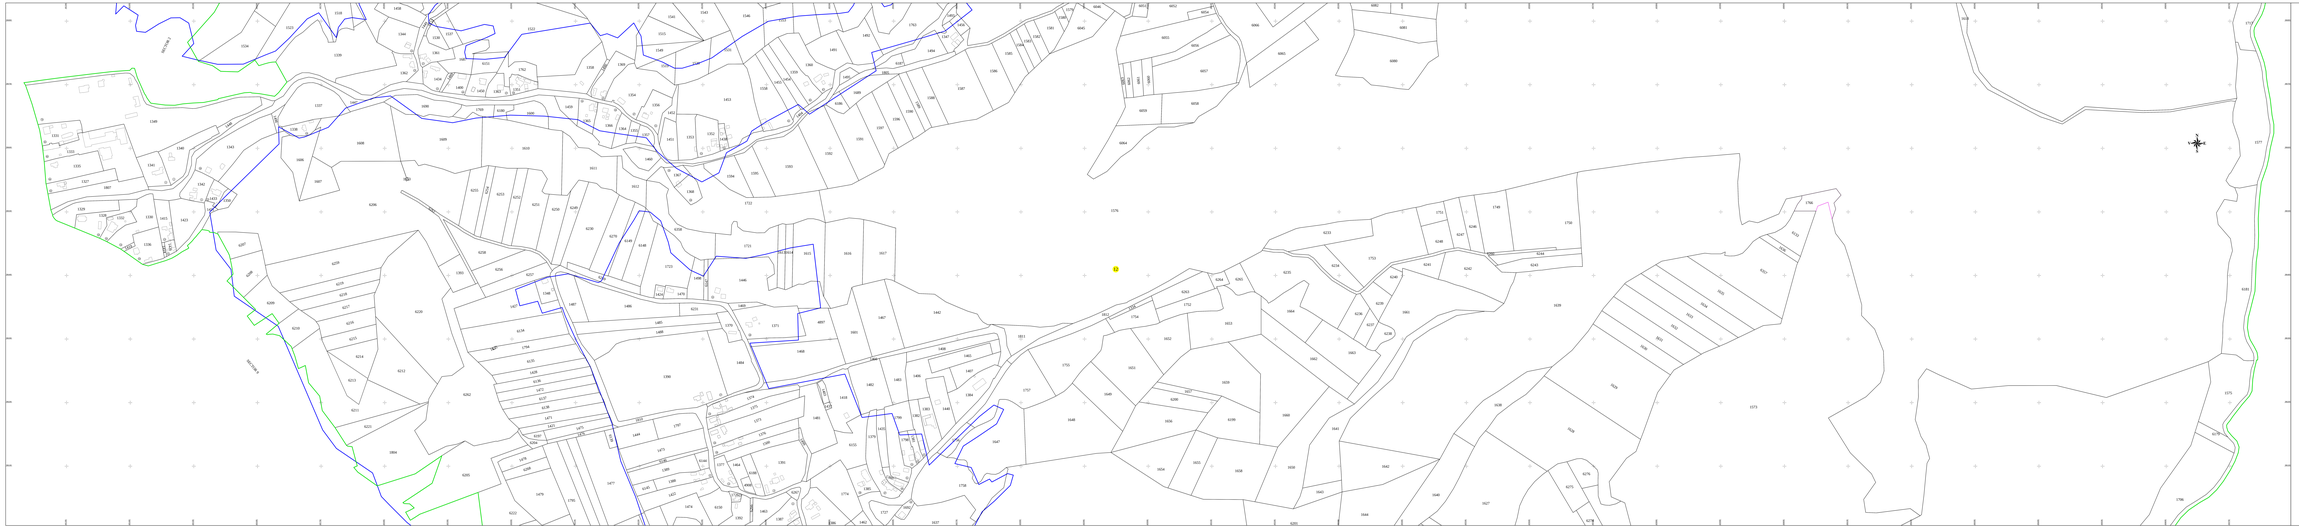

PLAN CADASTRAL

UAT BUDEASA, judeţul ARGEŞ

Sector Cadastral nr. 12

Scara 1:1000

Sistem de proiecţie STEREO 70

Planşa 4/6

LEGENDA

1	Nume sector cadastral
ARGEŞ	Judeţ
BUDEASA	UAT
BUDEASA	Localităţi
PLAN CADASTRAL	Titlu
Sector cadastral nr.12	Subtiluri, Sector cadastral
1:1000	Scara
2000	42

- Limita UAT
- Limita intravilan
- Limita sectoarelor cadastrale
- Limita imobil
- Limita construcţie

Schita deputerii planurilor
Sector 12

Spre publicare

ANCPI

Serviciul de Inregistrare sistematică în Sistemul Integrat de Cadastru şi Carte Funciară a imobilelor situate în UAT Budeasa, judeţul Argeş

GEODETIC SYS S.R.L.

Data
septembrie 2024