


PLAN CADASTRAL
UAT BUDEASA, județul ARGEȘ
Sector Cadastral nr. 21
Scara 1:1000
Sistem de proiectie STEREO 70
Plansa 2/8

LEGENDA

21	Numar sector cadastral	
ARGEȘ	Județ	
BUDEASA	UAT	
BUDEASA	Localități	
PLAN CADASTRAL	Titlu	
Sector cadastral nr.21	Subtitluri, Sector cadastral	
1:1000	Scara	
5305	ID	
	Limita UAT	
	Limita intravilan	
	Limita sectoarelor cadastrale	
	Limita imobil	

Schita dispunerii planselor
Sector 21

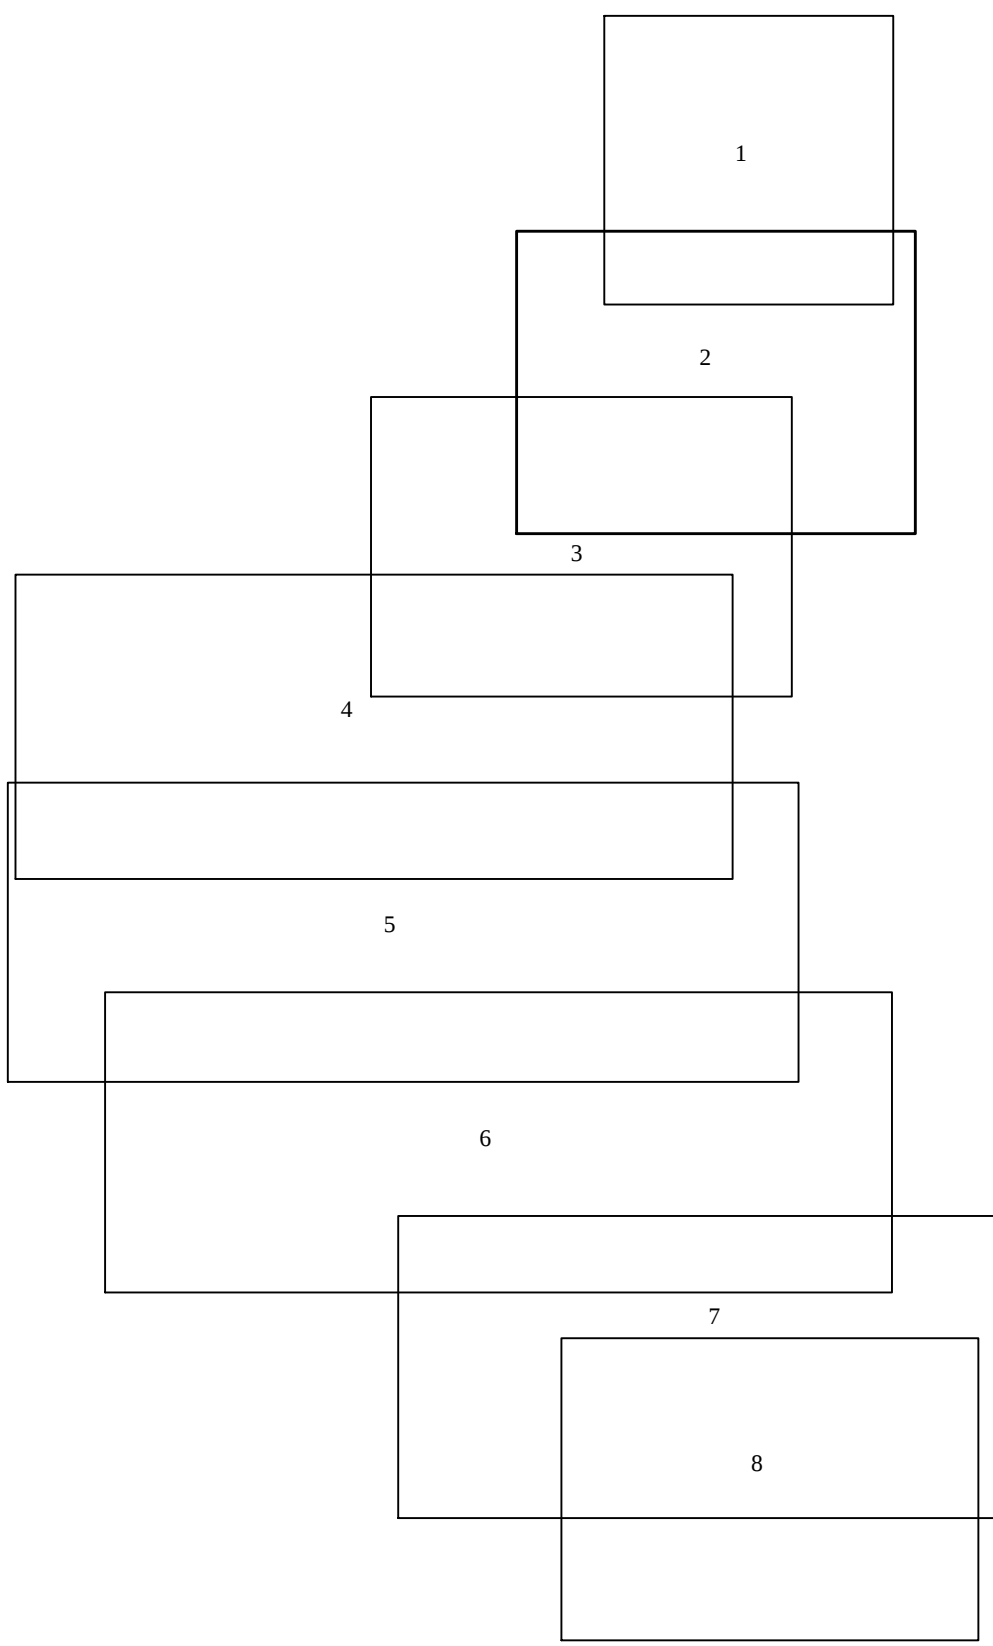

Spre publicare

ANCPI

Servicii de înregistrare sistematică în
Sistemul Integrat de Cadastru și Carte
Funciară a imobilelor situate în UAT
Budeasa, județul Argeș

