



 

PLAN CADASTRAL
UAT BUDEASA, judetul ARGEȘ
Sector Cadastral nr. 22
Scara 1:1000
Sistem de proiectie STEREO 70
Plansa 7/7

LEGENDA

22	Numar sector cadastral	
ARGEȘ	Județ	
BUDEASA	UAT	
BUDEASA	Localități	
PLAN CADASTRAL	Titlu	
Sector cadastral nr.22	Subtitluri, Sector cadastral	
1:1000	Scara	
2990	ID	
	Limita UAT	
	Limita intravilan	
	Limita sectoarelor cadastrale	
	Limita imobil	

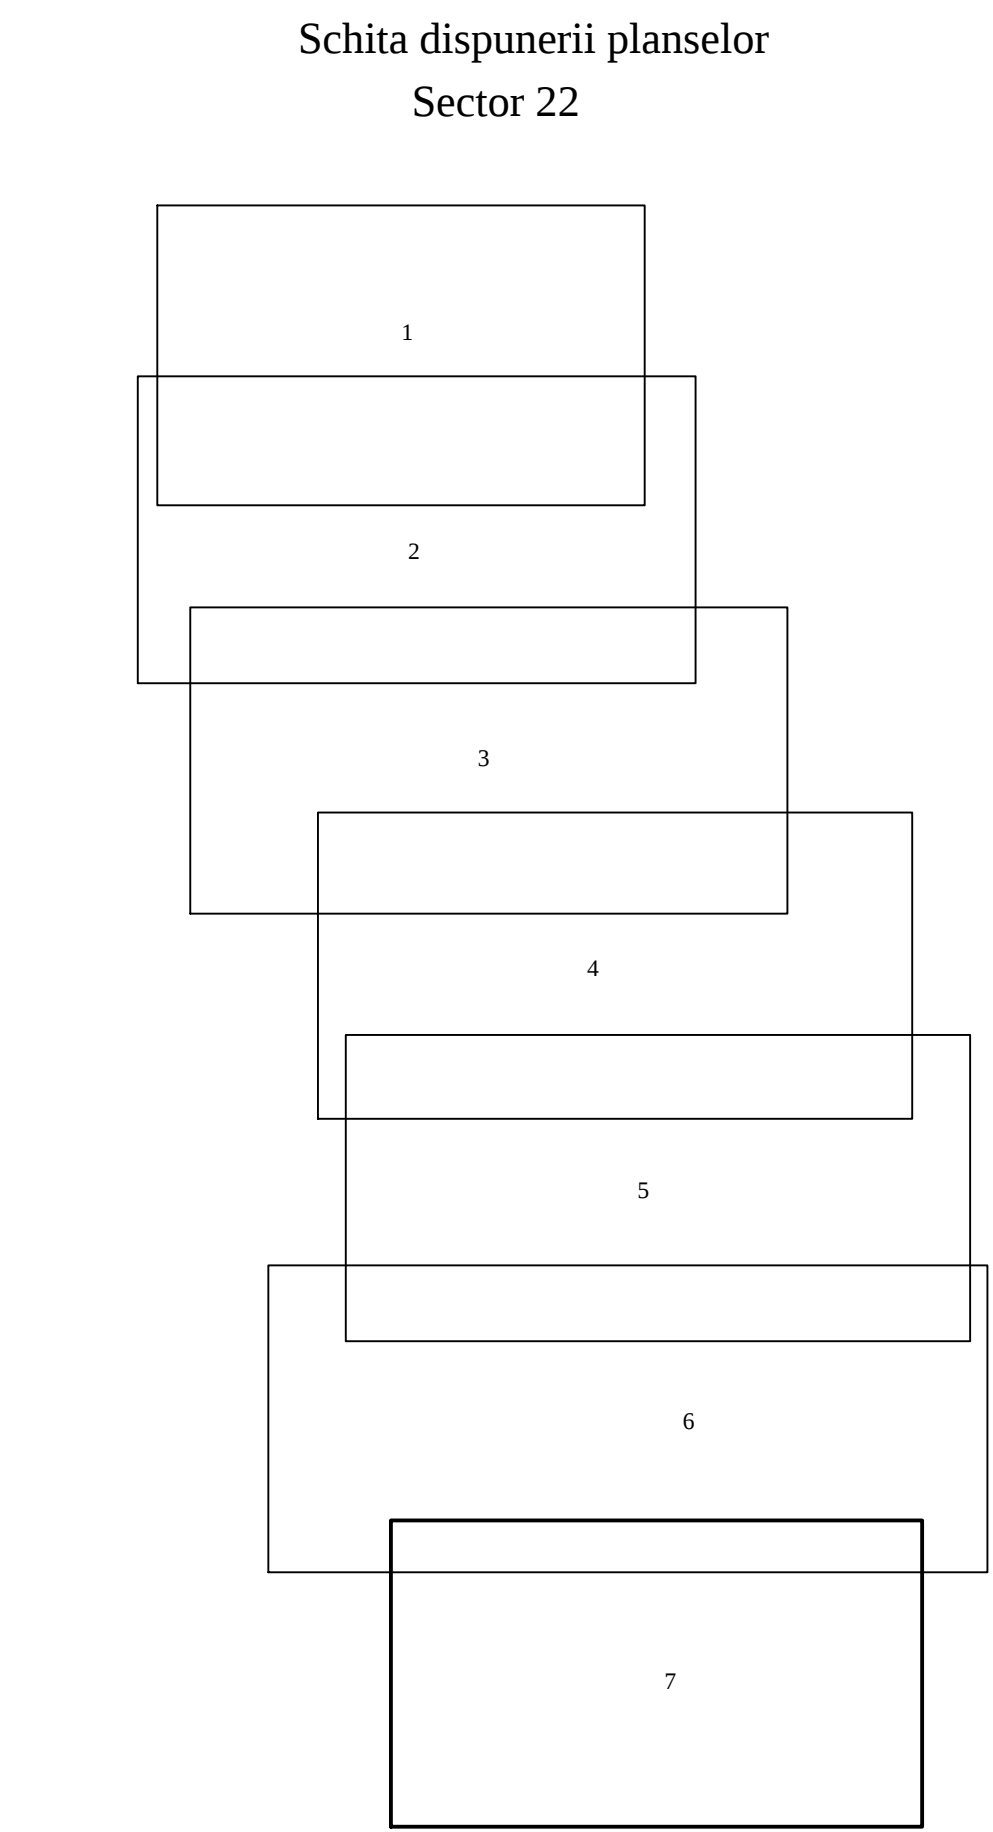

Spre publicare

ANCPI

Servicii de înregistrare sistematică în
Sistemul Integrat de Cadastru și Carte
Funciară a imobilelor situate în UAT
Budeasa, județul Argeș

