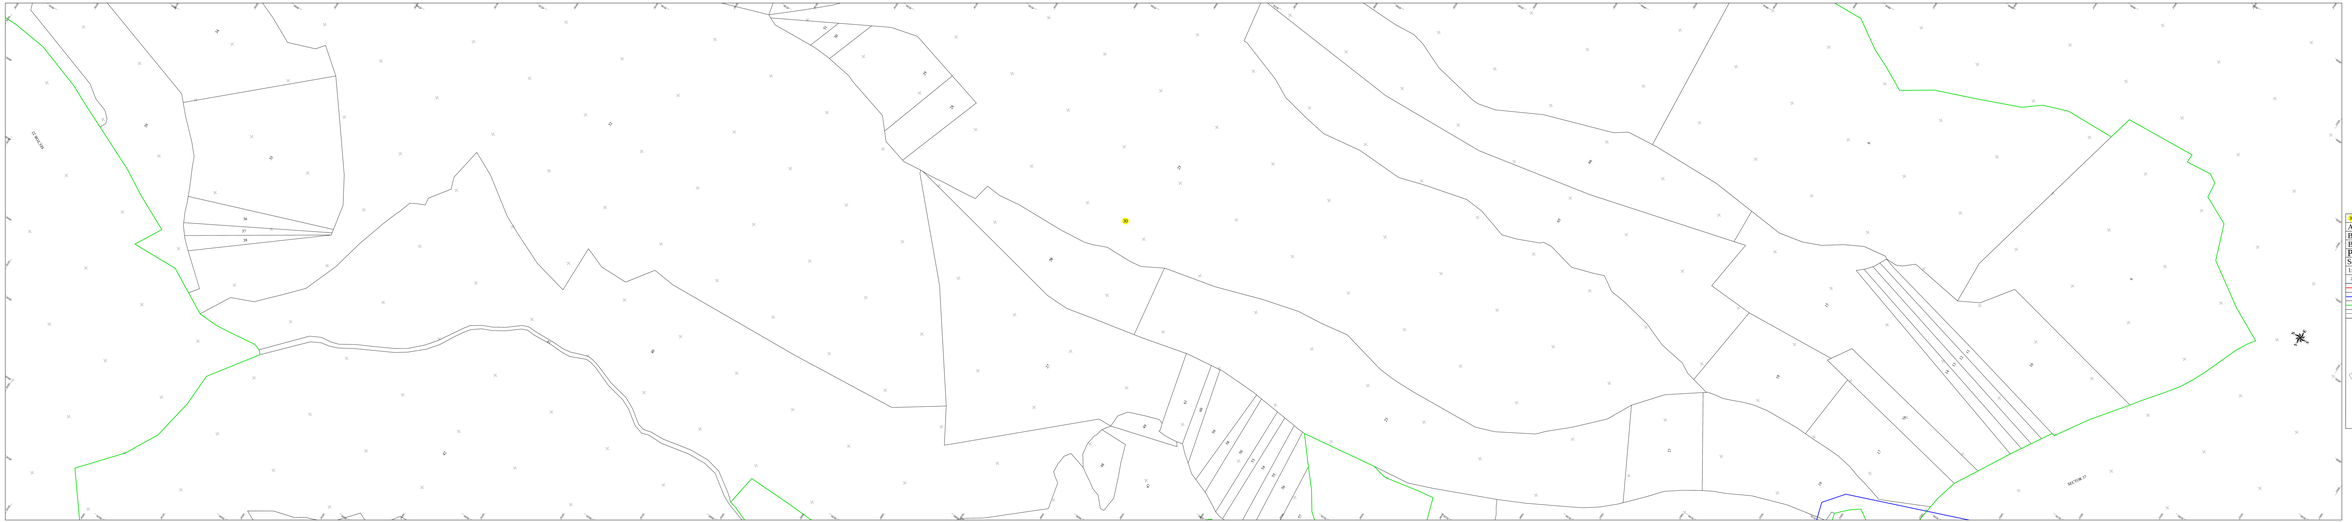

PLAN CADASTRAL

UAT BUDEASA, judetul ARGEȘ

Sector Cadastral nr. 30

Scara 1:1000

Sistem de proiectie STEREO 70

Planșa 4/5

LEGENDA

	Numar sector cadastral
ARGEȘ	Judet
BUDEASA	UAT
BUDEASA	Localitati
PLAN CADASTRAL	Titlu
Sector cadastral nr.30	Subtiluri, Sector cadastral
1:1000	Scara
24	40

- Limita UAT
- Limita intravilan
- Limita sectoarelor cadastrale
- Limita imobil

Schita diagramei planului
Sector 30

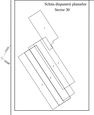

Spre publicare

ANCPI

Servicii de Inregistrare sistematică în Sistemul Integrat de Cadastru și Carte Funciară a imobilelor situate în UAT Budeasa, județul Argeș

GEODETIC SYS S.R.L.

Data:
septembrie 2024