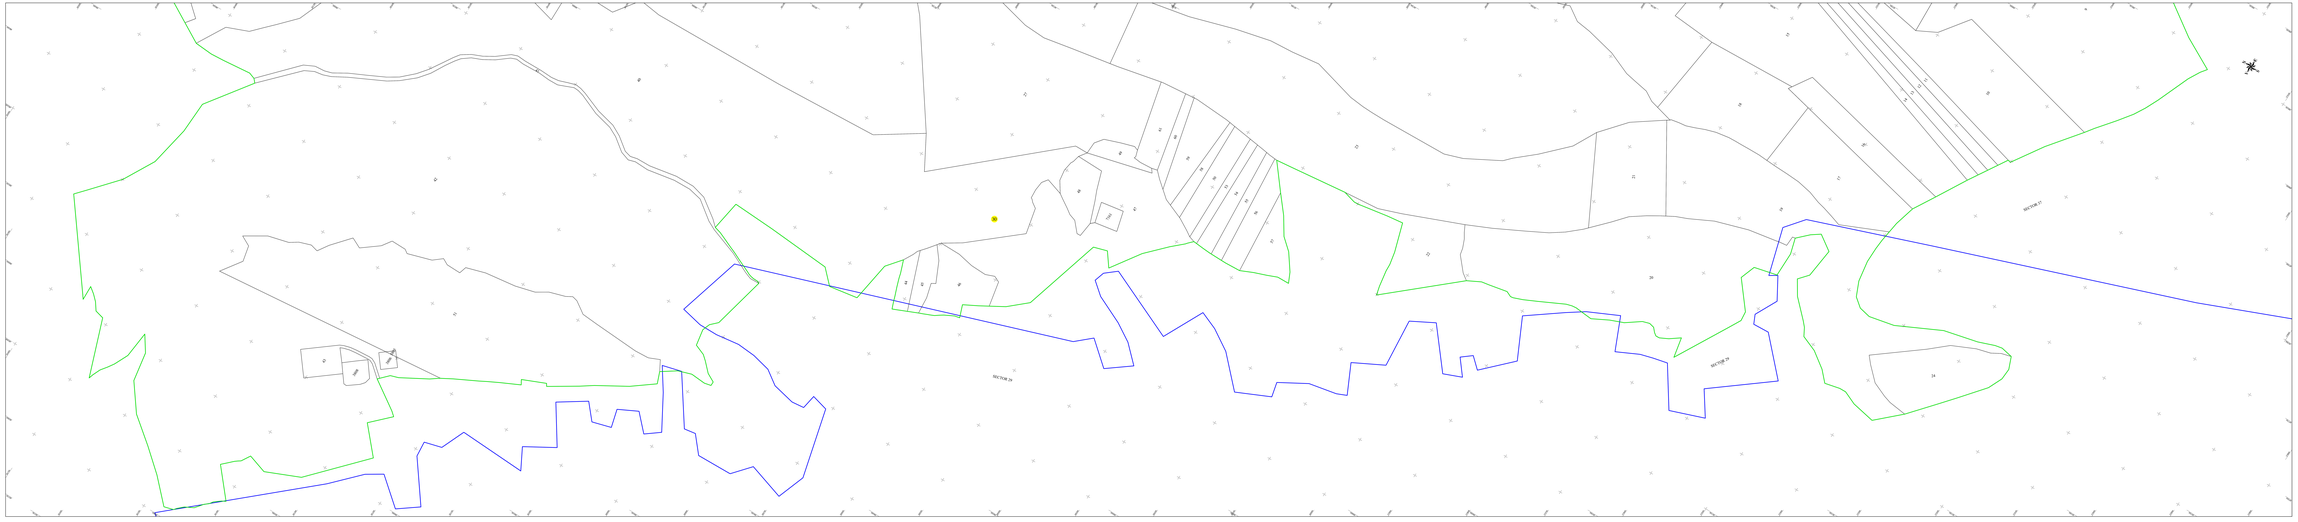

PLAN CADASTRAL

UAT BUDEASA, judetul ARGEȘ

Sector Cadastral nr. 30

Scara 1:1000

Sistem de proiectie STEREO 70

Pliama 5/5

LEGENDA

	Numar sector cadastral
ARGEȘ	Judet
BUDEASA	UAT
BUDEASA	Localitati
PLAN CADASTRAL	Titlu
Sector cadastral nr.30	Subtitluri, Sector cadastral
1:1000	Scara
24	80

- Limita UAT
- Limita intravilan
- Limita sectoarelor cadastrale
- Limita imobil

Schita diagramei pliamelor
Sector 30

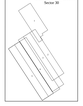

Spre publicare

ANCPI

Servicii de inregistrare sistematica in
Sistemul Integrat de Cadastru si Carte
Funciara a imobilelor situate in UAT
Budeasa, judetul Argeș

GEODETIC SVS S.R.L.

Data
septembrie 2024