

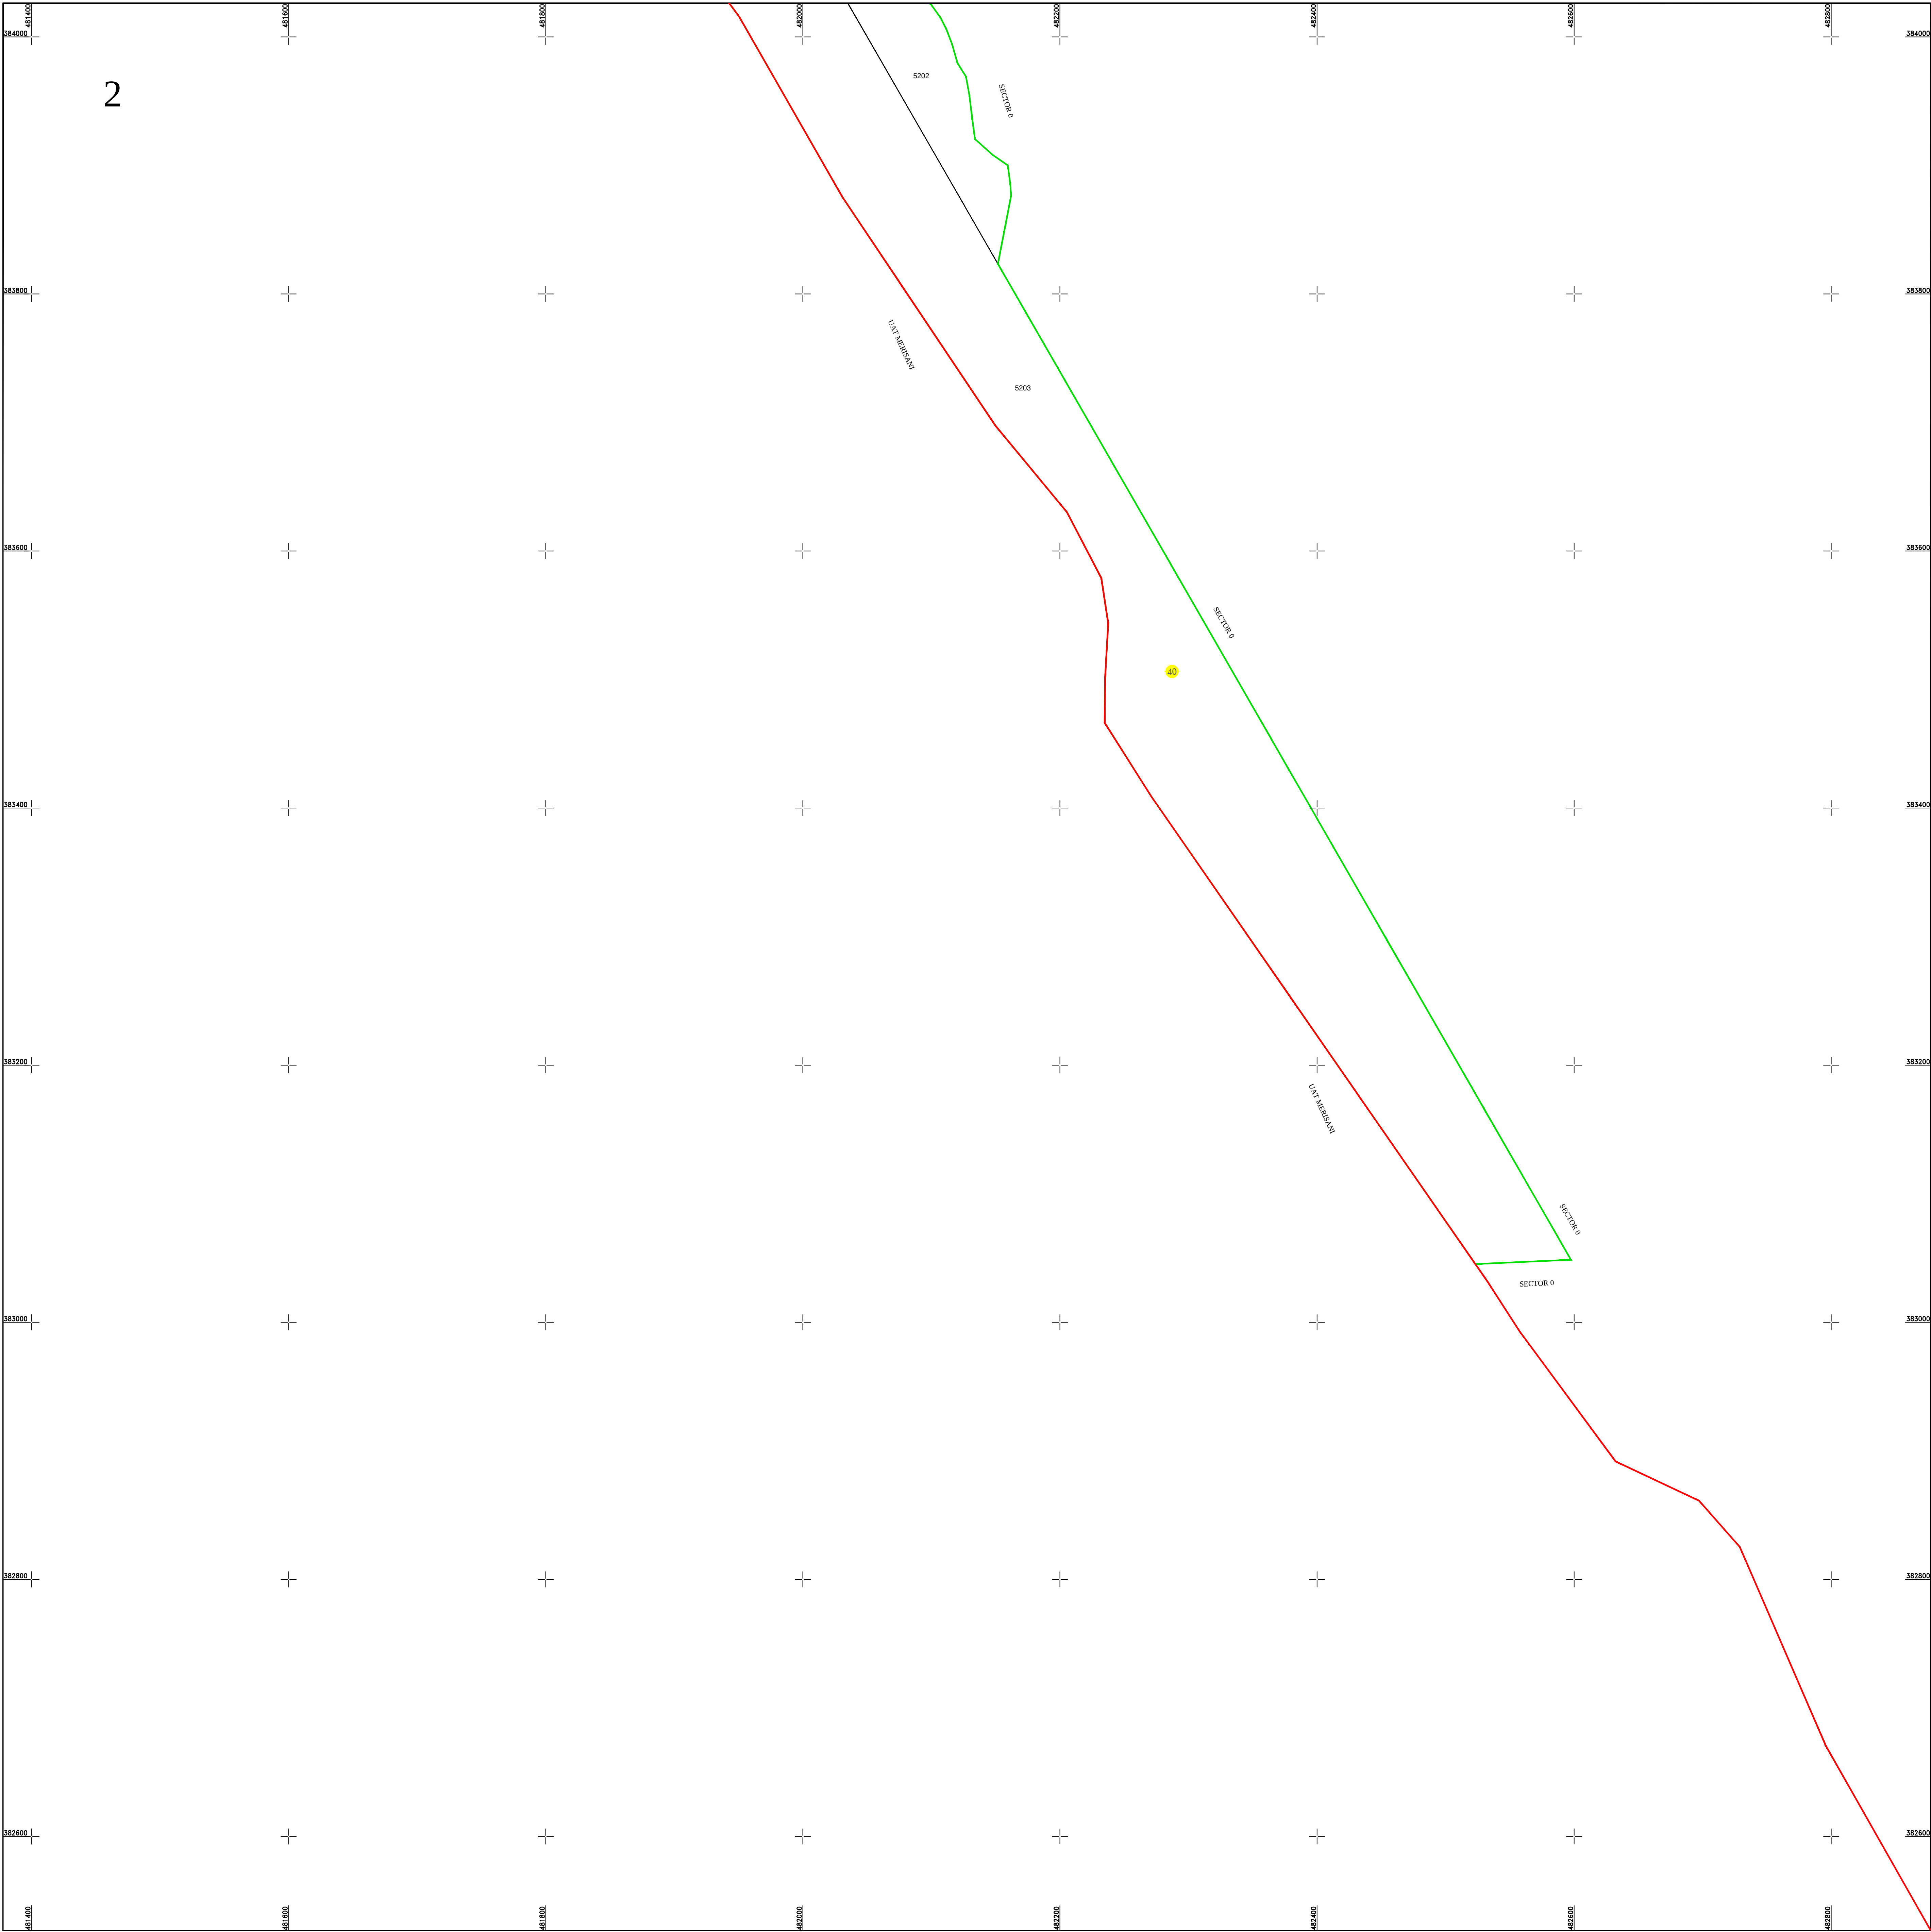


PLAN CADASTRAL
UAT BUDEASA, judetul ARGES
Sector cadastral nr. : 40
Scara 1:2000
Sistem de proiectie STEREO 70
Plansa 2/2

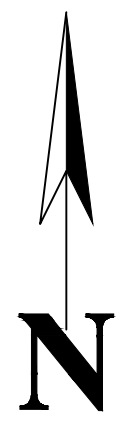

Schita dispunerii planselor

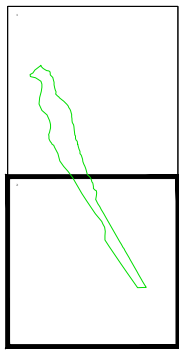

LEGENDĂ

40	Numar sector cadastral
ARGES	Judet
BUDEASA	UAT
Budeasa	Localitati
1:2000	Scara
5202	ID

	Limita UAT
	Limita sectoarelor cadastrale
	Limita intravilan
	Limita imobil
	Limita constructiilor cu caracter permanent



Documente spre publicare

ANCPI
Servicii de înregistrare sistematică în Sistemul Integrat de Cadastru și Carte Funciară a imobilelor situate în UAT Budeasa, județul Argeș
S.C. GEODETIC SYS S.R.L. Data Septembrie 2025