

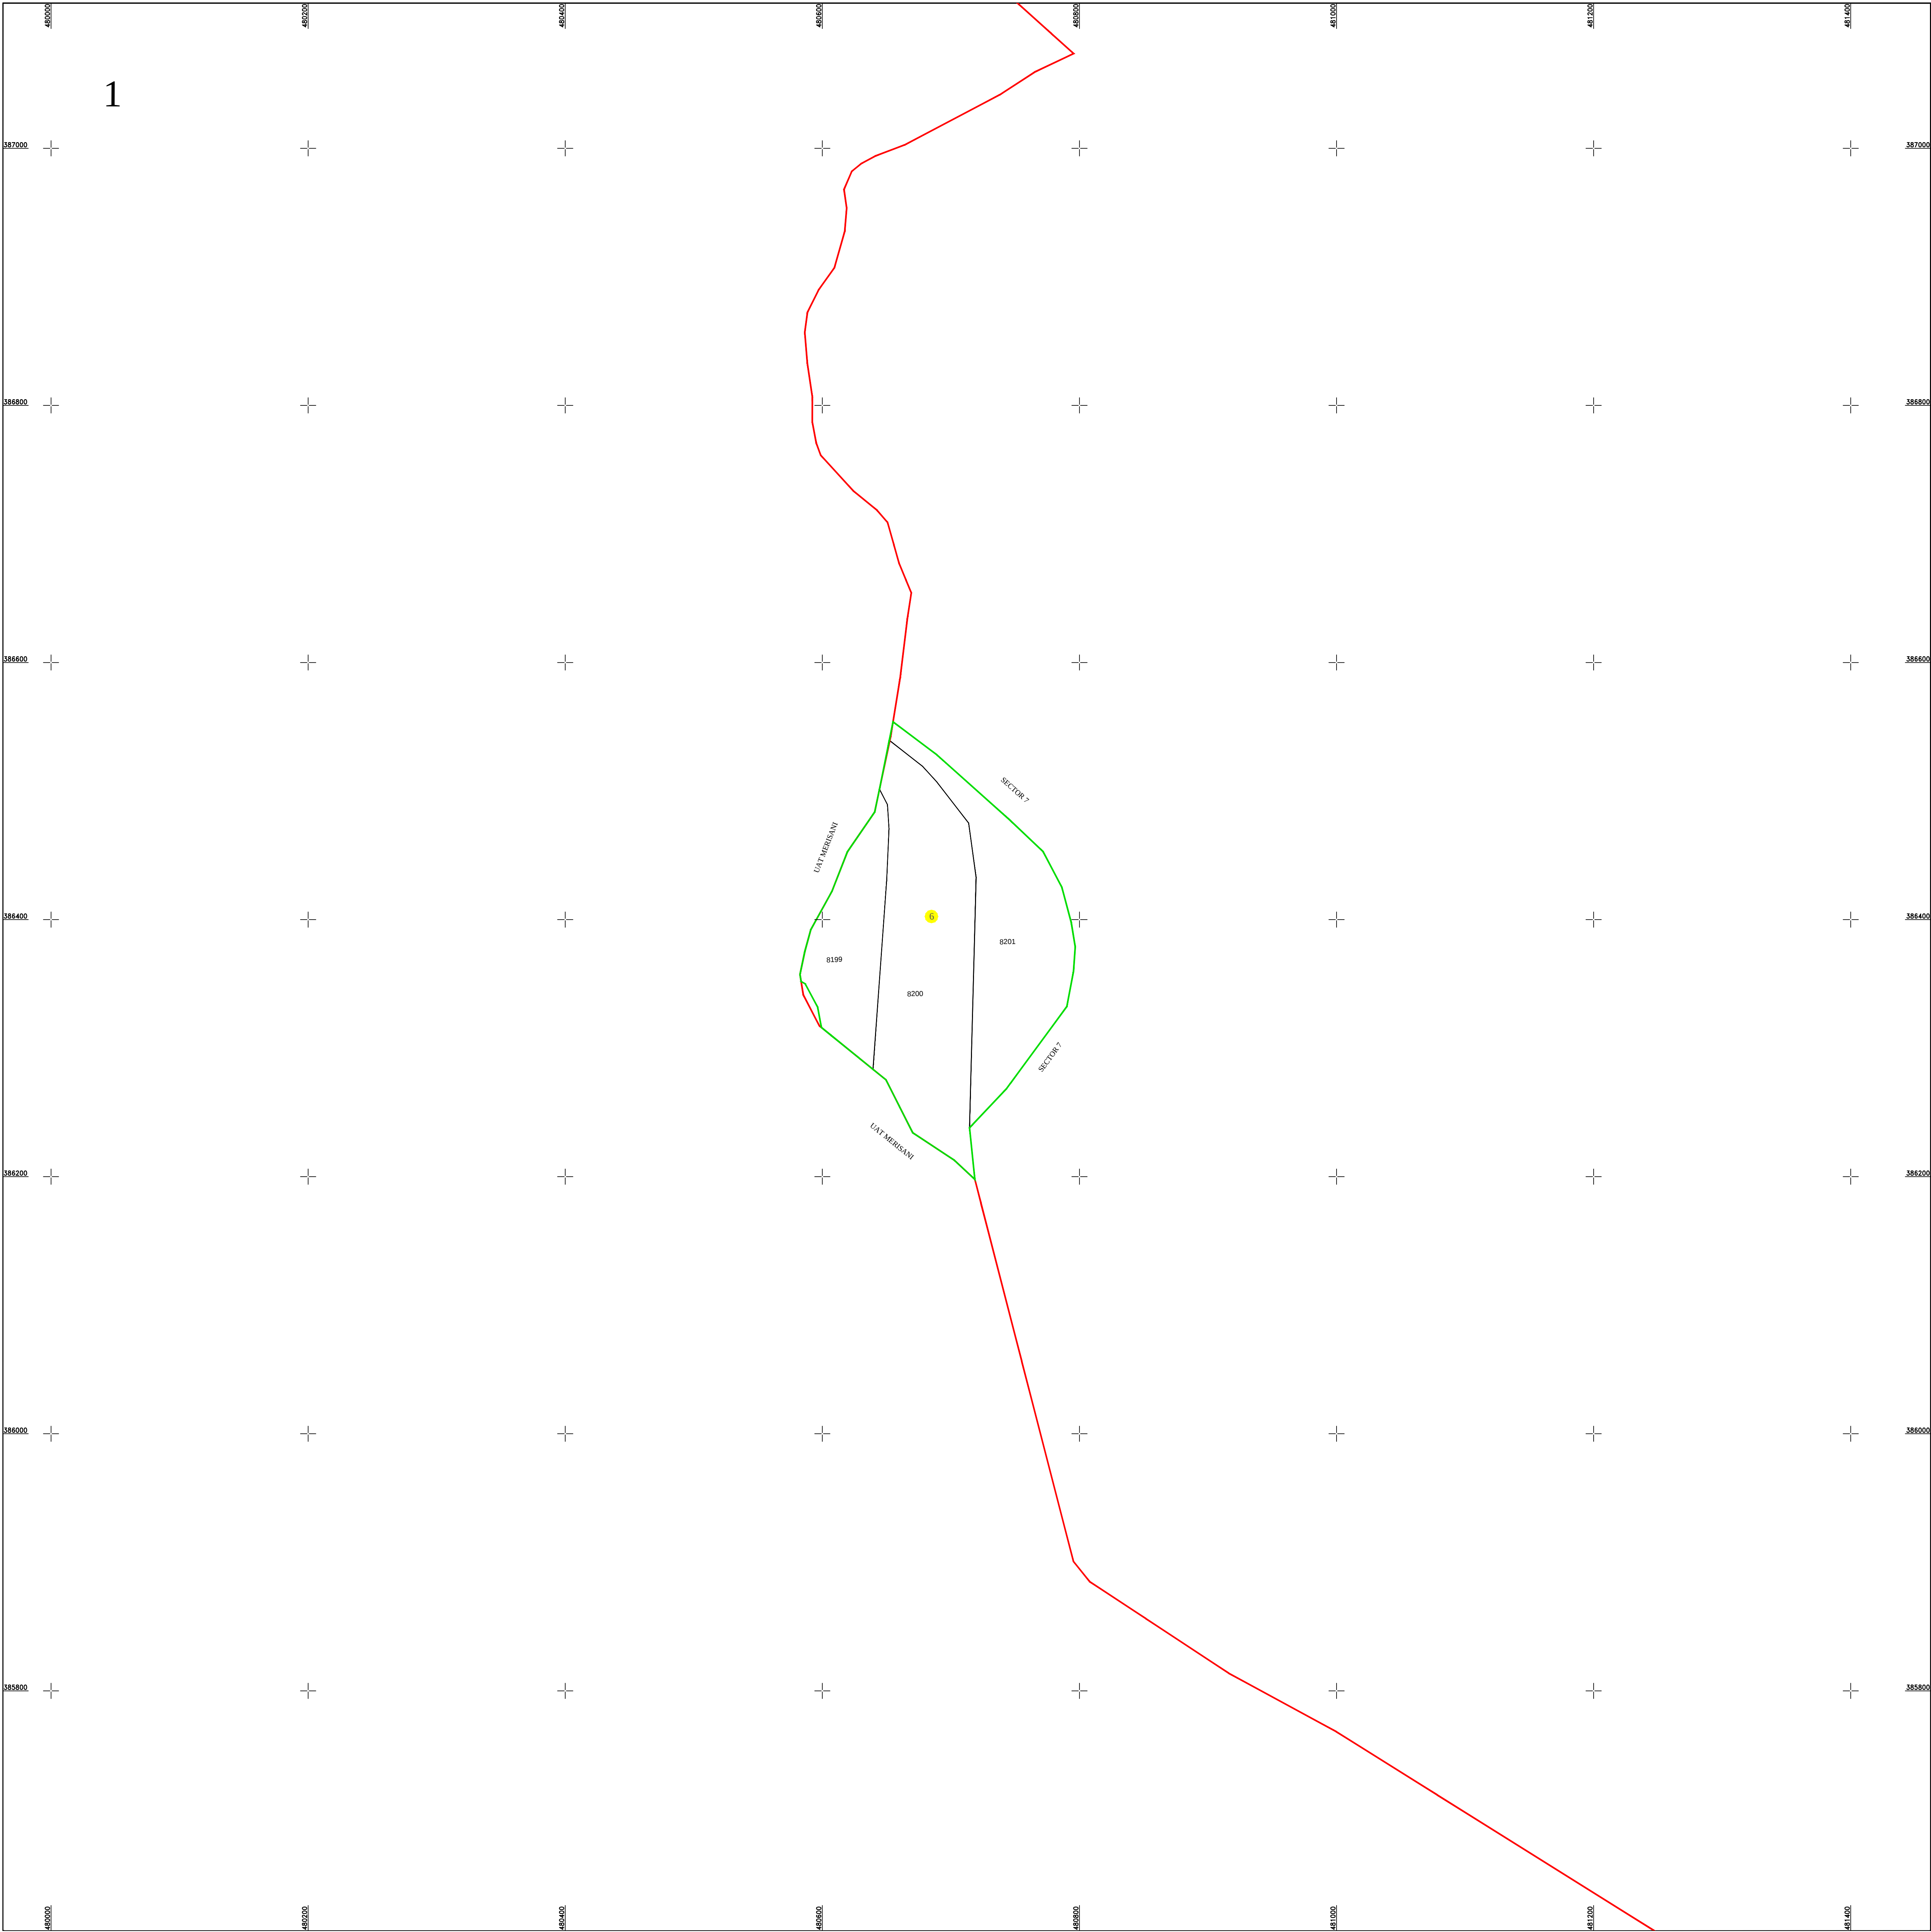


PLAN CADASTRAL
UAT BUDEASA, judetul ARGES
Sector cadastral nr. : 6
Scara 1:2000
Sistem de proiectie STEREO 70
Plansa 1/1

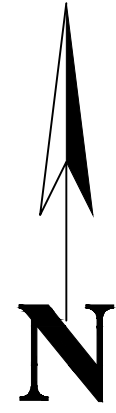

Schita dispunerii planselor

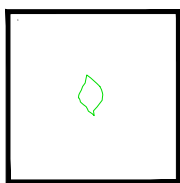

LEGENDĂ

6	Numar sector cadastral
ARGES	Judet
BUDEASA	UAT
Budeasa	Localitati
1:2000	Scara
7145	ID

—	Limita UAT
—	Limita sectoarelor cadastrale
—	Limita intravilan
—	Limita imobil
—	Limita constructiilor cu caracter permanent



Documente spre publicare

ANCPI
Servicii de înregistrare sistematică în Sistemul Integrat de Cadastru și Carte Funciară a imobilelor situate în UAT Budeasa, județul Argeș
S.C. GEODETIC SYS S.R.L. Data Septembrie 2025