PLAN CADASTRAL

UAT BUDEASA, judetul ARGEȘ

Sector cadastral nr. : 7

Scara 1:2000

Sistem de proiectie STEREO 70

Plansa 2/2

N

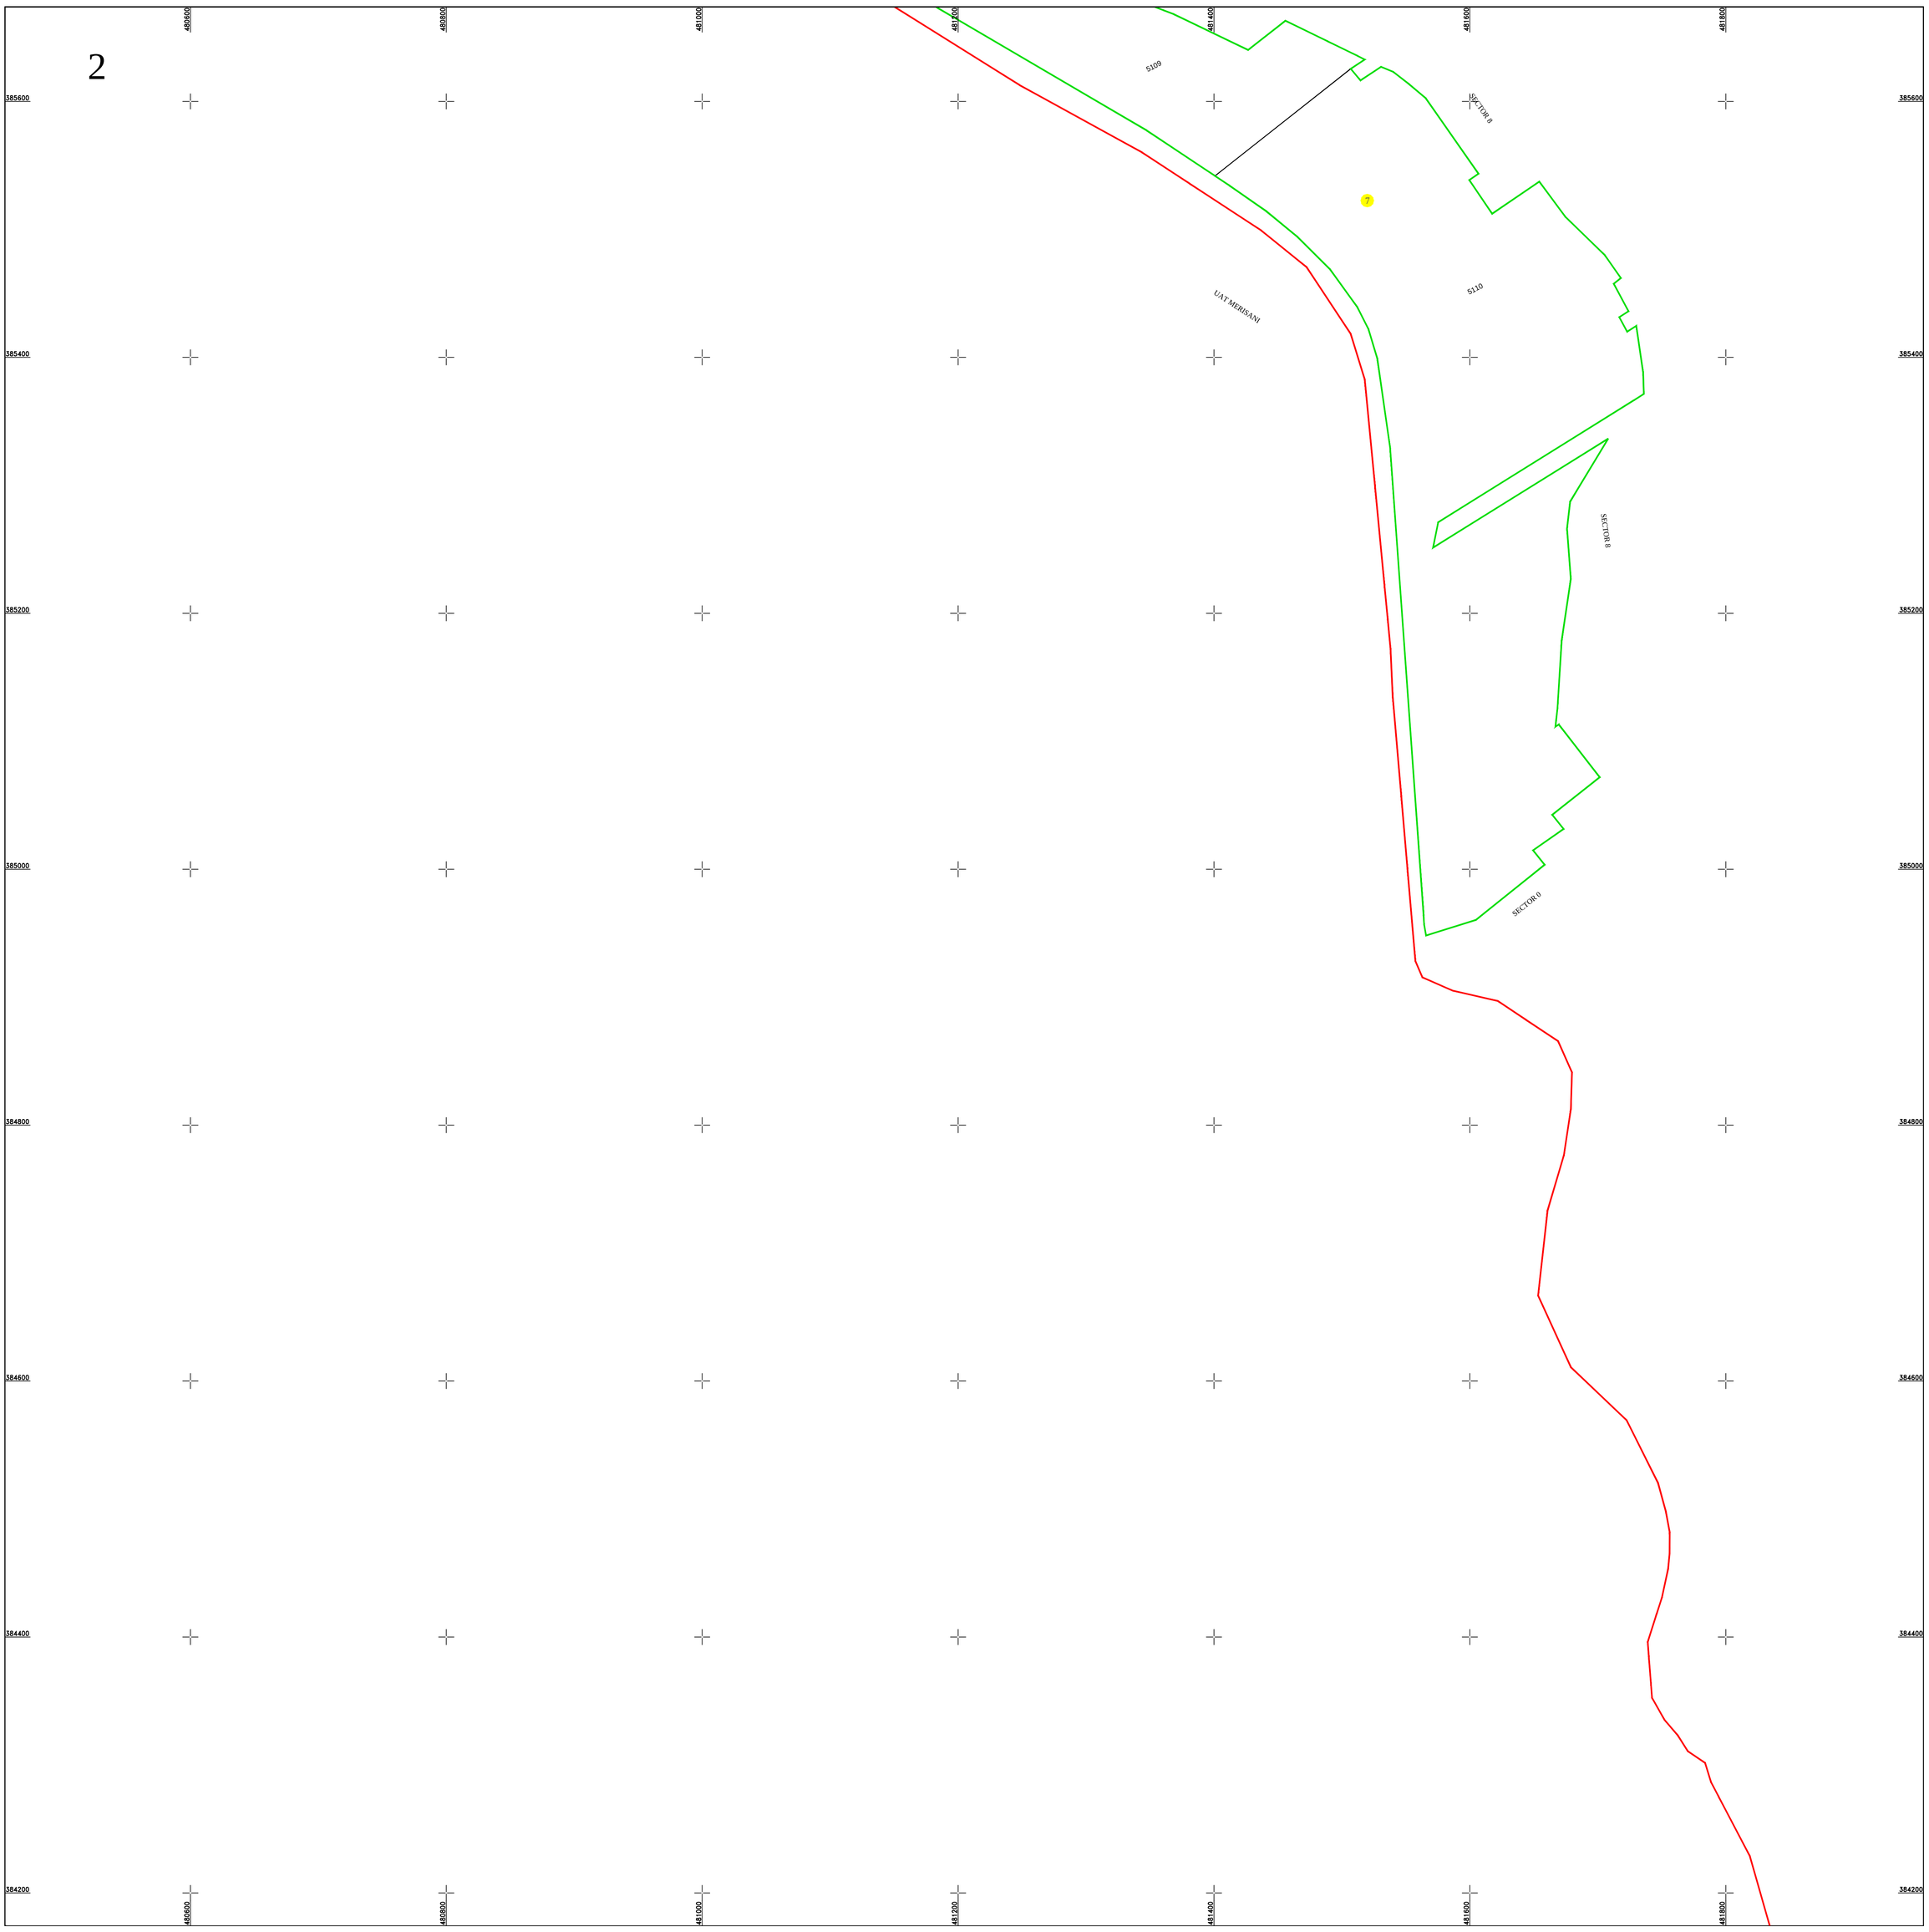

Schita dispunerii planselor

L E G E N D Ã

7	Numar sector cadastral
ARGEȘ	Judet
BUDEASA	UAT
Budeasa	Localitati
HR	Hidrografie
PLAN CADASTRAL	Titlu
Sector cadastral nr. 7	Subtitluri, Sector cadastral
1:2000	Scara
7145	ID

	Limita UAT
	Limita sectoarelor cadastrale
	Limita intravilan
	Limita imobil
	Limita constructiilor cu caracter permanent

CERTIFICAT DE AUTORIZARE Seria RO-B-F Nr. 2076 IONIȚĂ ALEXANDRU Categoria A

CERTIFICAT DE AUTORIZARE Seria RO-B-J NR. 3153 S.C. GEODETIC SYS S.R.L. CLASA III

Documente spre publicare

ANCPI

Servicii de înregistrare sistematică în Sistemul Integrat de Cadastru și Carte Funciară a imobilelor situate in UAT Budeasa, județul Argeș

S.C. GEODETIC SYS S.R.L.

Data
Septembrie 2025