UAT: Saucesti
Judetul: Bacau

PLAN CADASTRAL

Scara 1:1000
1 cm plan = 10 cm pe teren

Sector cadastral: 11
Plansa 2

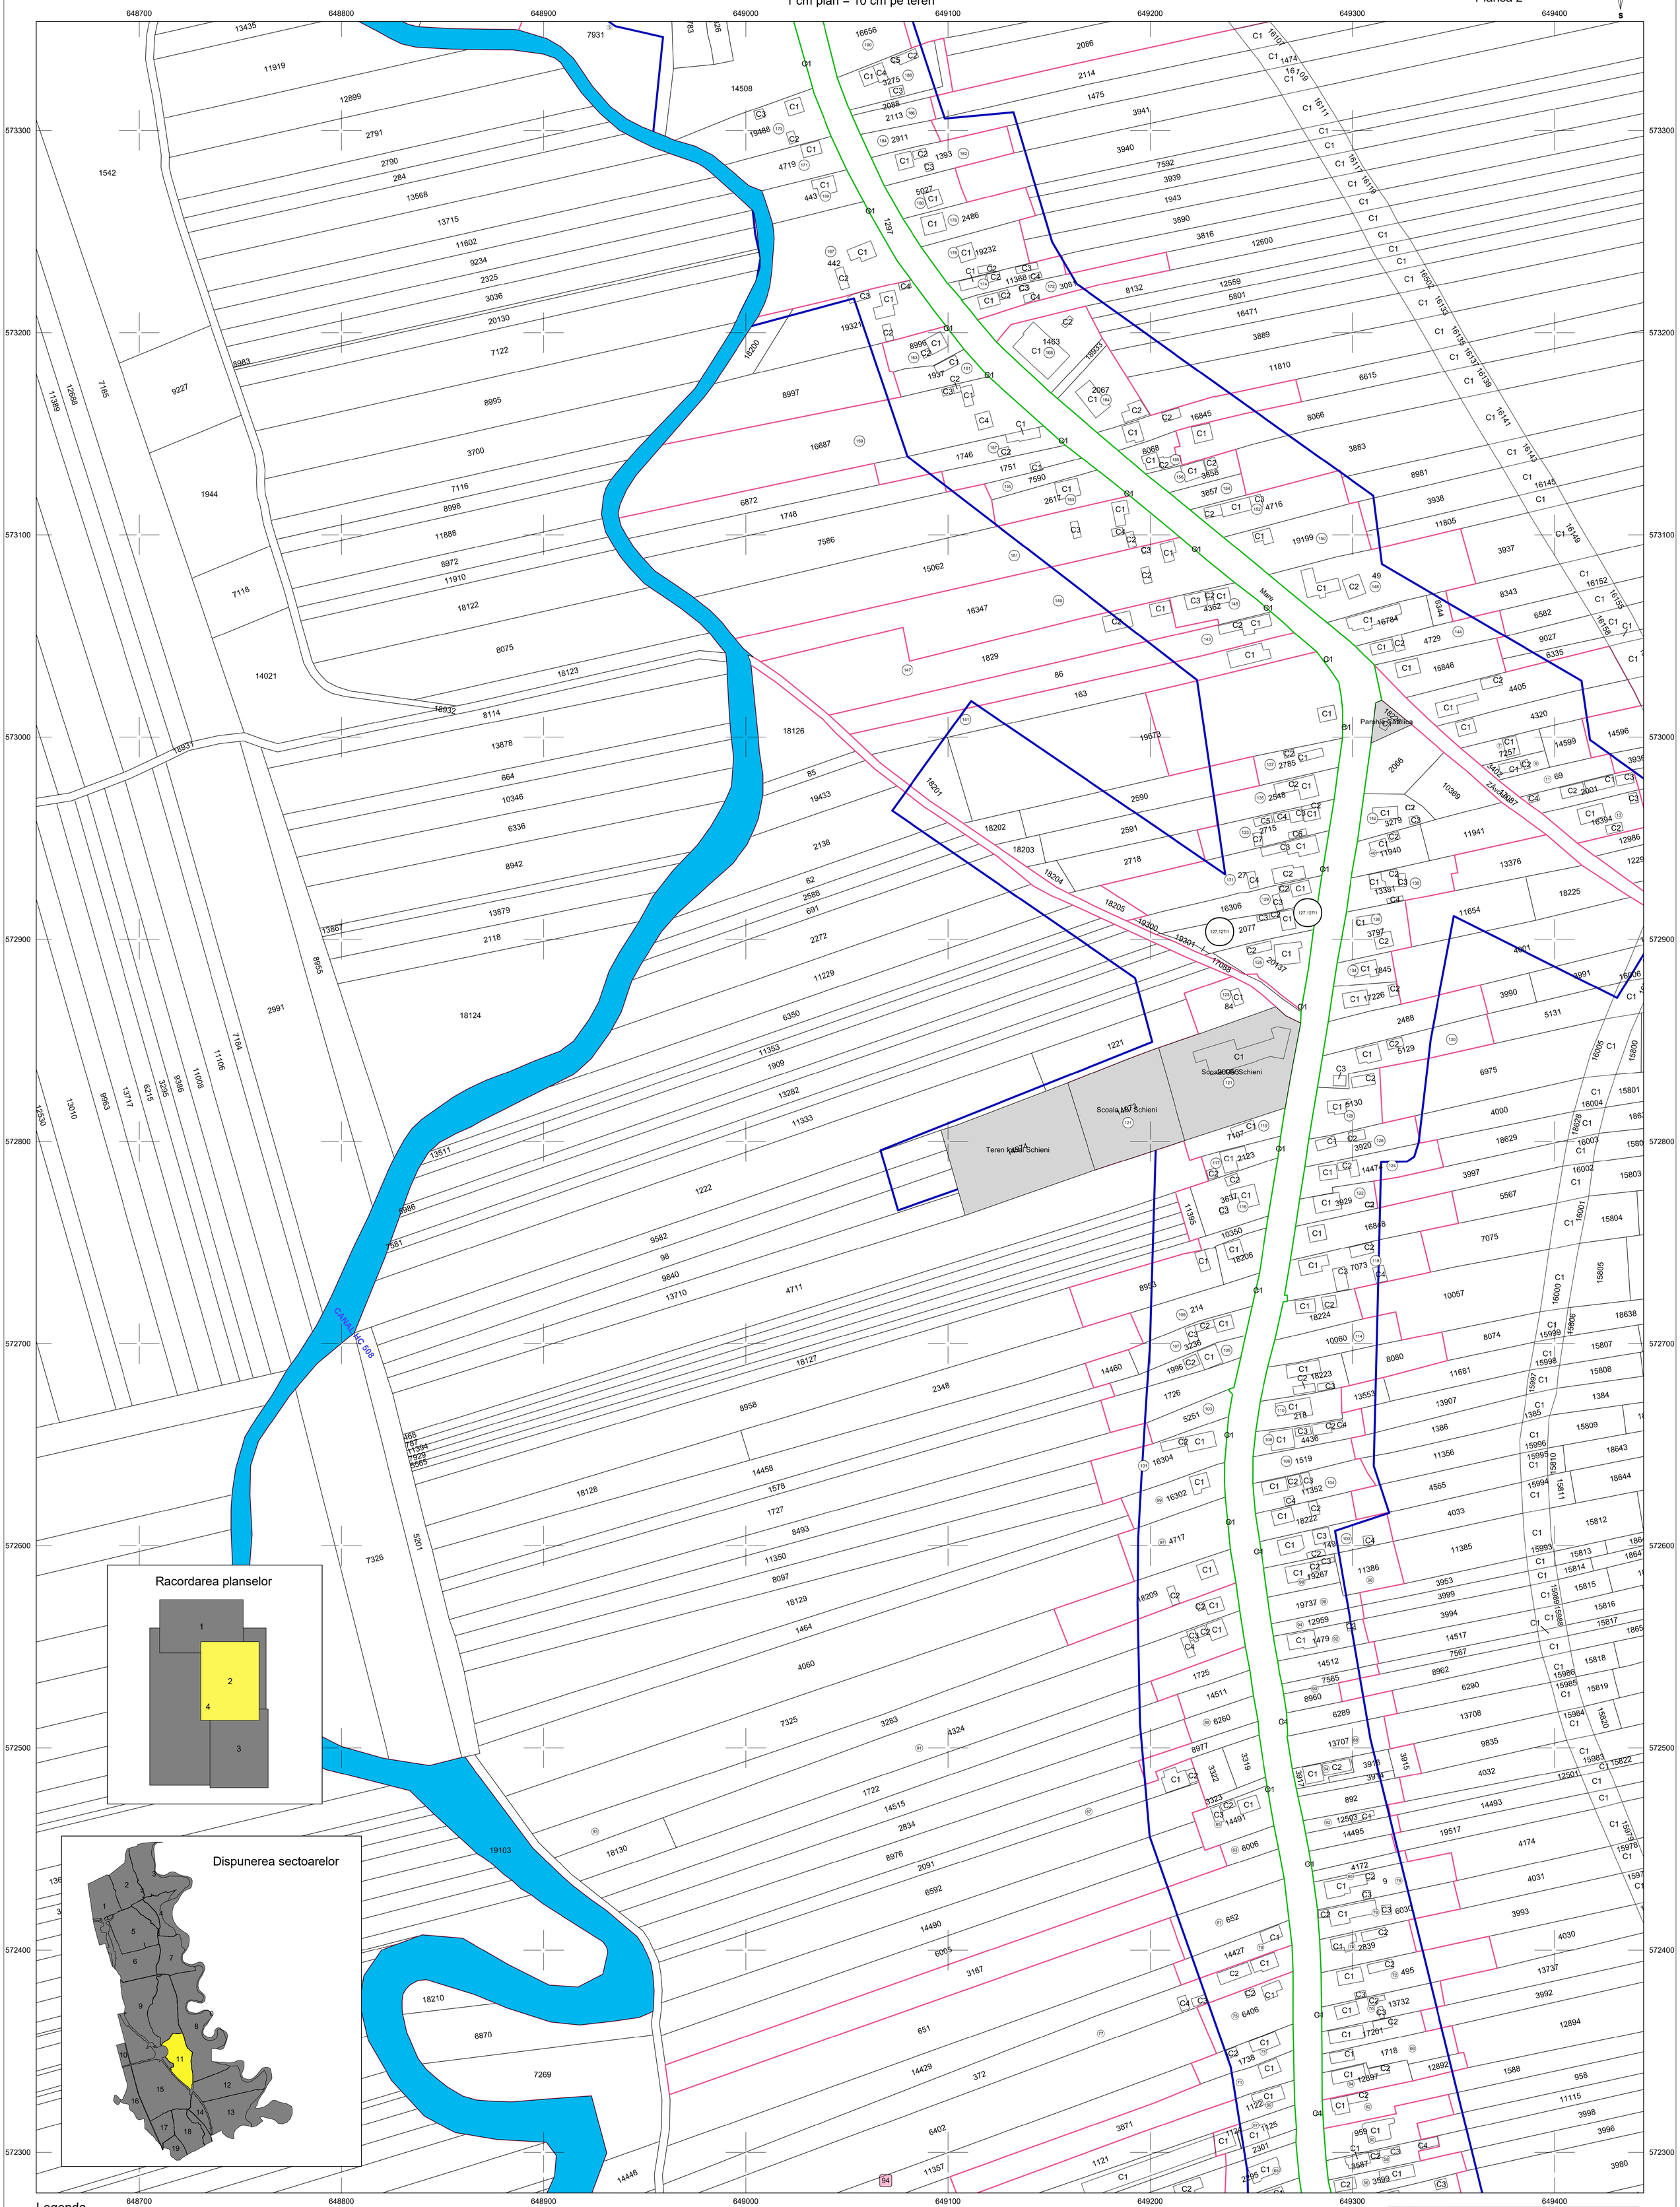

Legenda

- Limita Sector cadastral
- Limita intravilan
- Limita teritoriu administrativ
- Limita tarla
- Limita imobil
- Limita constructie
- Puncte de interes
- Hidrografie
- HB Denumire hidrografie
- 11 Numar sector cadastral
- 32 Numar tarla
- 198 Identificator electronic
- C1 Numar constructie
- A Denumire punct de interes

RAMBOLL
Certificat de autorizare
Clasa I
Seria RO-B-J Nr. 1664
SC RAMBOLL SOUTH EAST EUROPE

SEMNAT ELECTRONIC
Sebastian Stoica
Autorizatie categoria A. Seria B. nr 3964

Sistem de proiectie: Stereografic 1970
Data intocmirii: 2024

Copie spre publicare