UAT: Saucesti
Judetul: Bacau

PLAN CADASTRAL

Scara 1:2000
1 cm plan = 20m pe teren

Sector cadastral: 15
Plansa 1

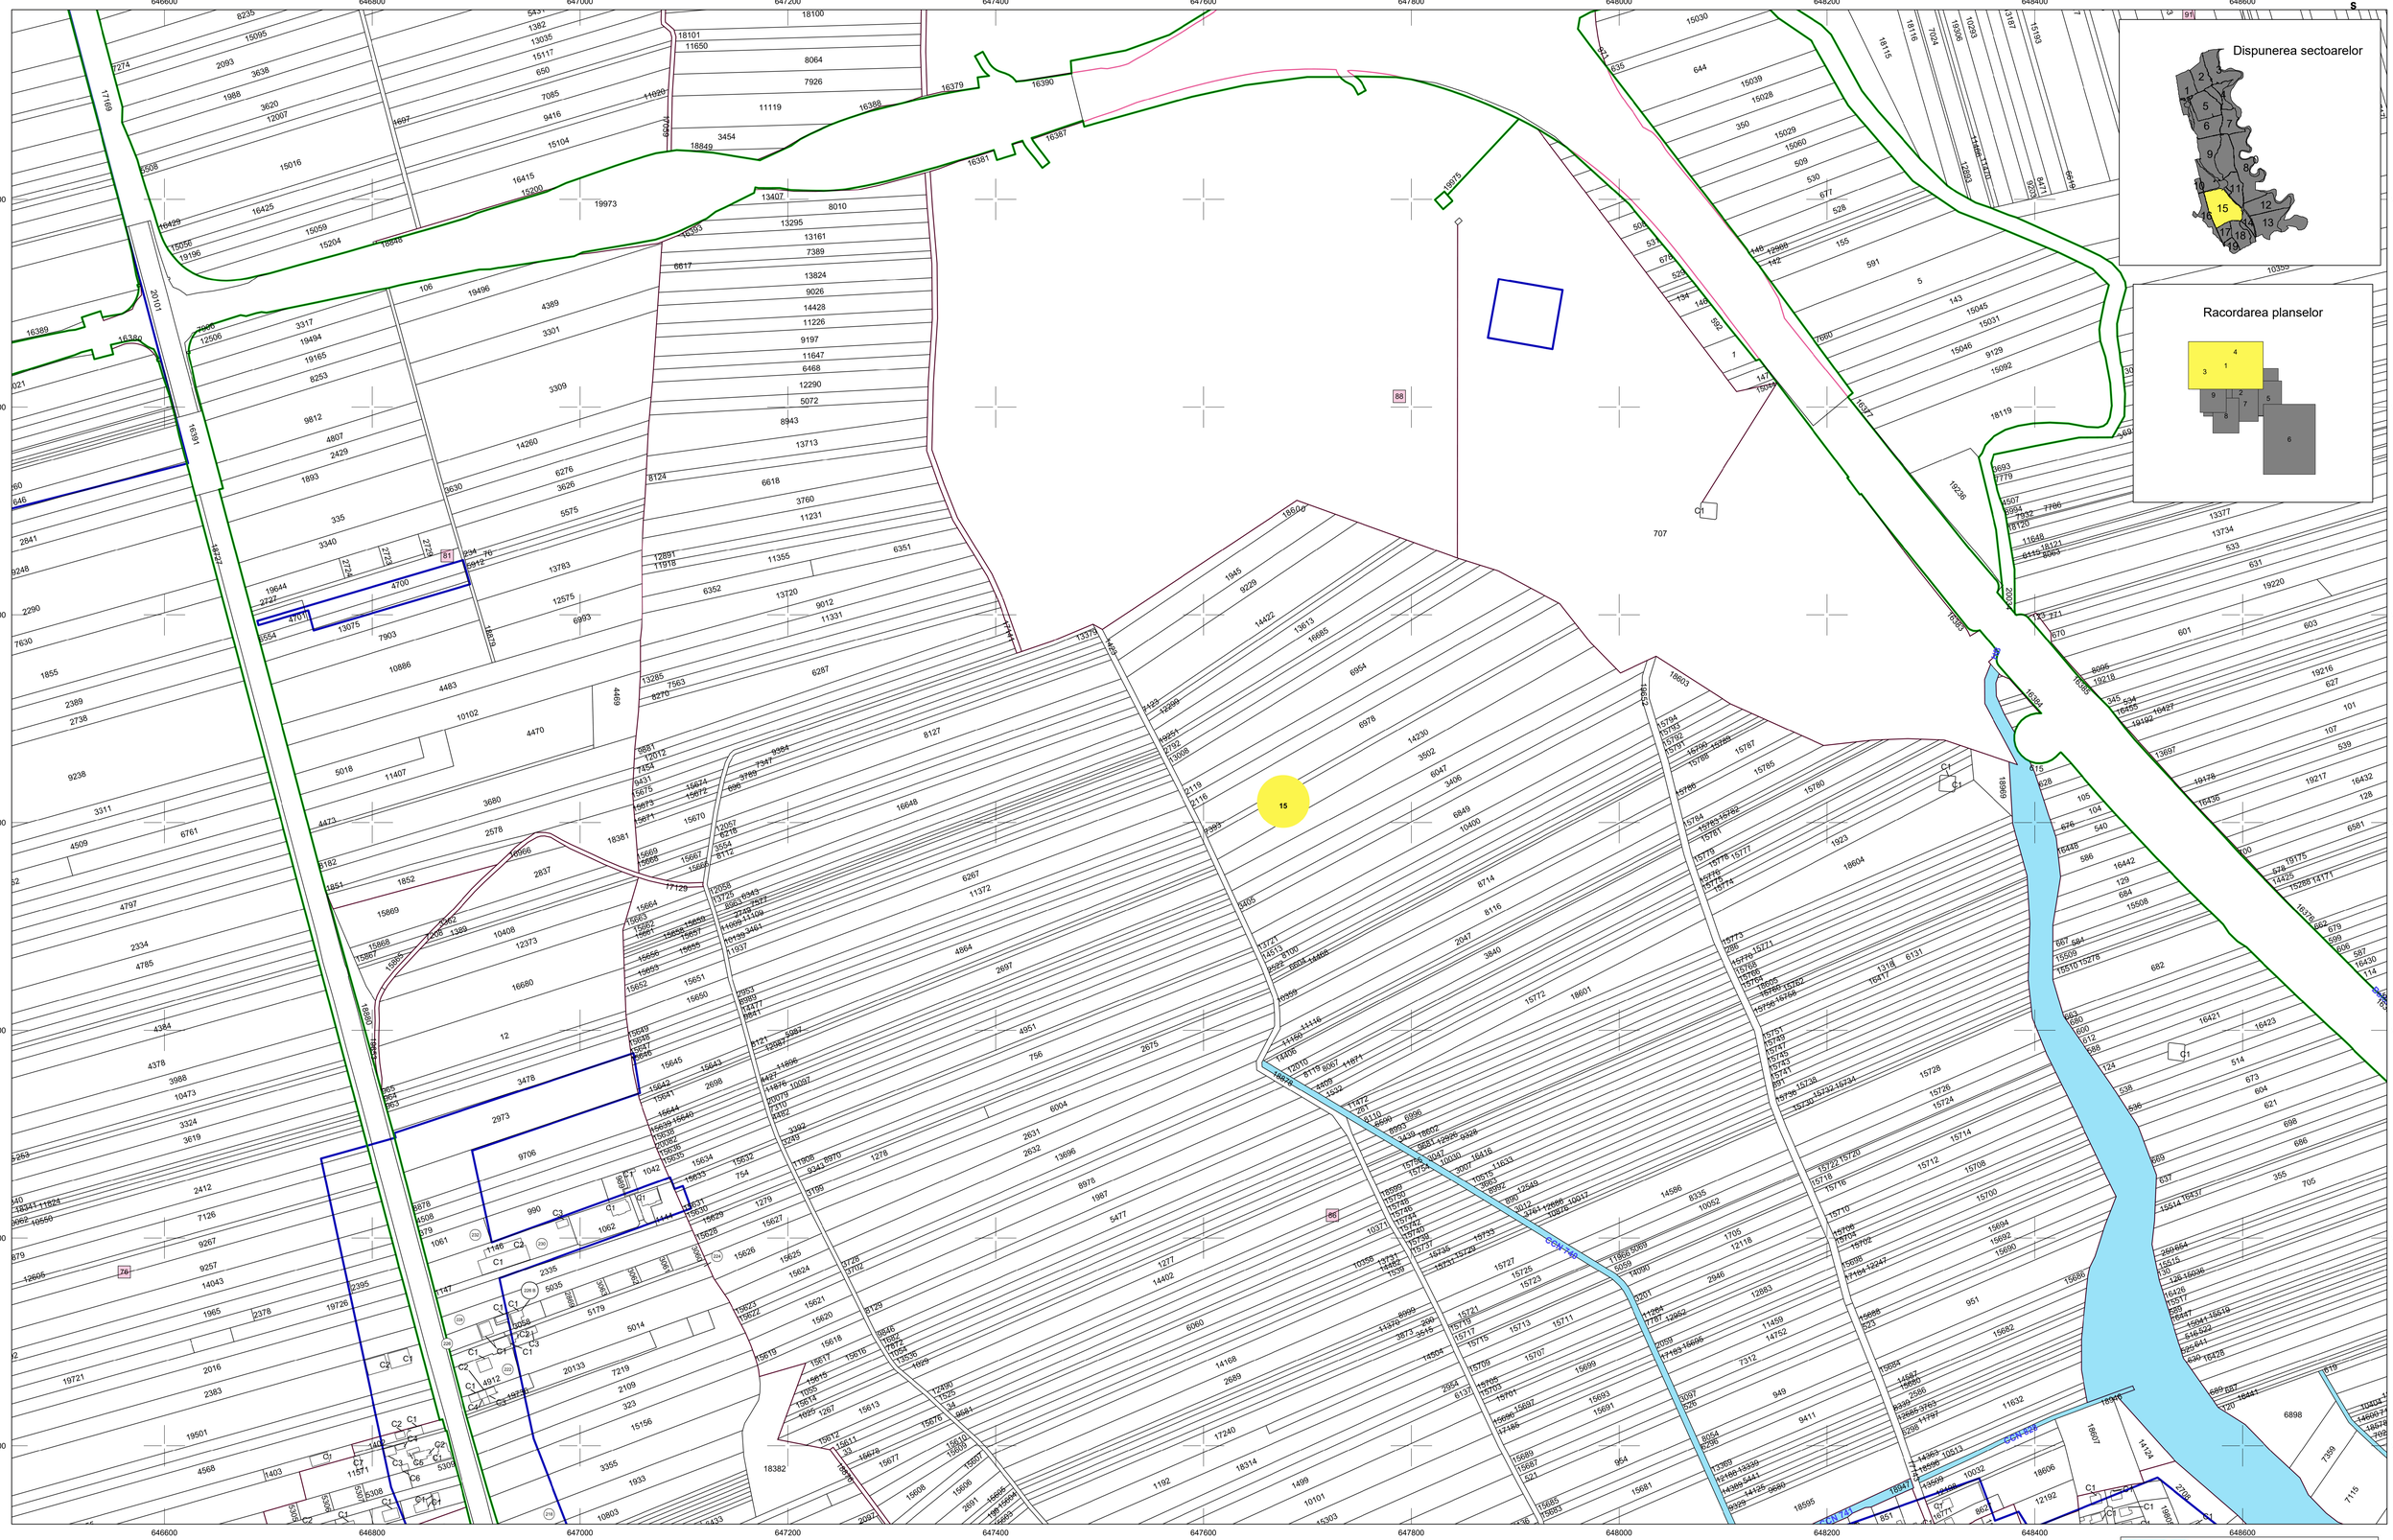

Legenda

- Limita sector cadastral
- Limita intravilan
- Limita teritoriu administrativ
- Limita tarla
- Limita imobil
- Limita constructie
- Puncte de interes
- Hidrografie
- HB Denumire hidrografie
- 15 Numar sector
- 32 Numar tarla
- 198 Indetificator imobil
- C1 numar constructie
- A Nume puncte de interes

RAMBOLL
Certificat de autorizare
Clasa I
Seria RO-B-J Nr. 1664
SC RAMBOLL SOUTH EAST EUROPE

SEMNAT ELECTRONIC
Sebastian Stoica
Autorizatie categoria A, Seria B, nr 3964

Sistem de proiectie: Stereografic 1970
Data intocmirii: 2024

Copie spre publicare