UAT: Saucesti
Judetul: Bacau

PLAN CADASTRAL

Scara 1:2000
1 cm plan = 20m pe teren

Sector cadastral: 7
Plansa 5

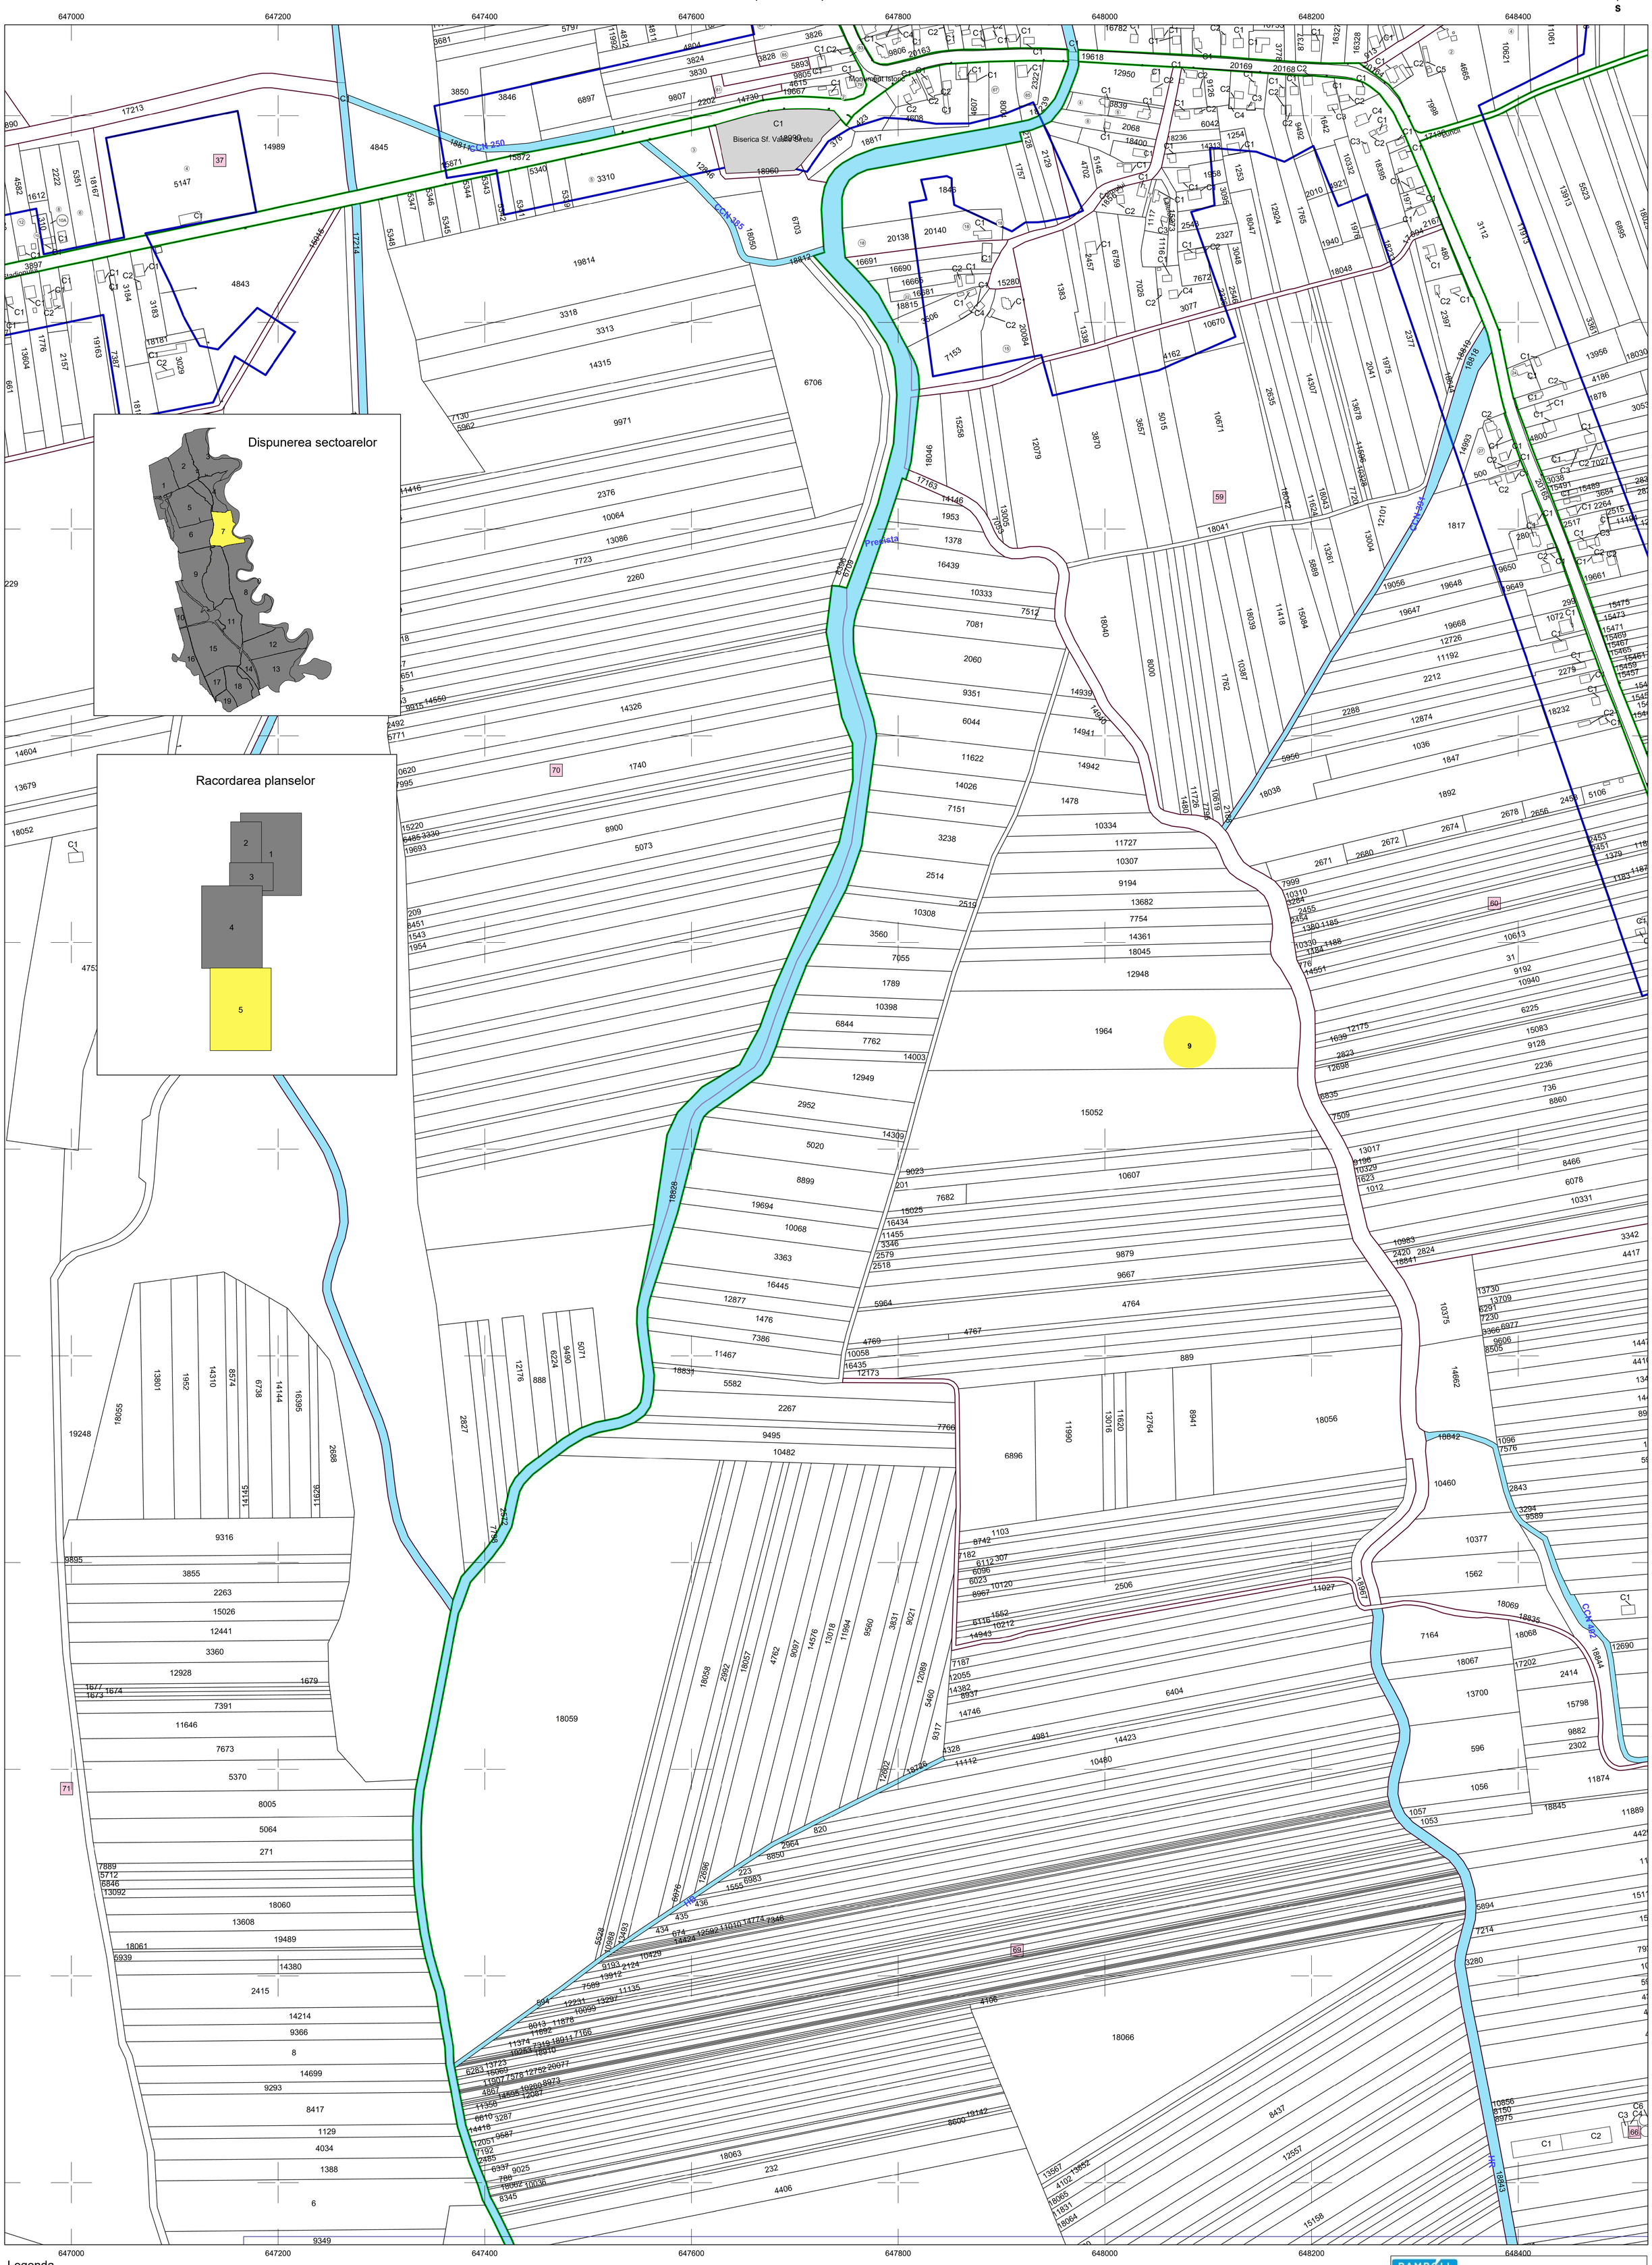

Legenda

- Limita sector cadastral
- Limita intravilan
- Limita teritoriu administrativ
- Limita tarla
- Limita imobil
- Limita constructie
- Puncte de ineters
- Hidrografie
- HB Denumire hidrografie
- 7 Numar sector
- 71 Numar tarla
- 198 Identificator imobil
- C1 Numar constructie
- A Nume puncte de interes

RAMBOLL
Certificat de autorizare
Clasa I
Seria RO-B-J Nr. 1664
SC RAMBOLL SOUTH EAST EUROPE

SEMNAT ELECTRONIC
Sebastian Stoica
Autorizatie categoria A. Seria B. nr 3964

Sistem de proiectie: Stereografic 1970
Data intocmirii: 2024

Copie spre publicare