


PLAN CADASTRAL  
= COPIE PENTRU PUBLICARE =

Scara 1:1000  
Data: Noiembrie 2023


UAT: Sieut  
Jud. Bistrita-Nasaud  
Sectorul cadastral nr. 68

LEGENDA

- 12 - numar sector cadastral
- 5001 - identificator cadastral
- 1 A - categoria de folosinta
- limita sector cadastral
- limita imobil
- hidrografia

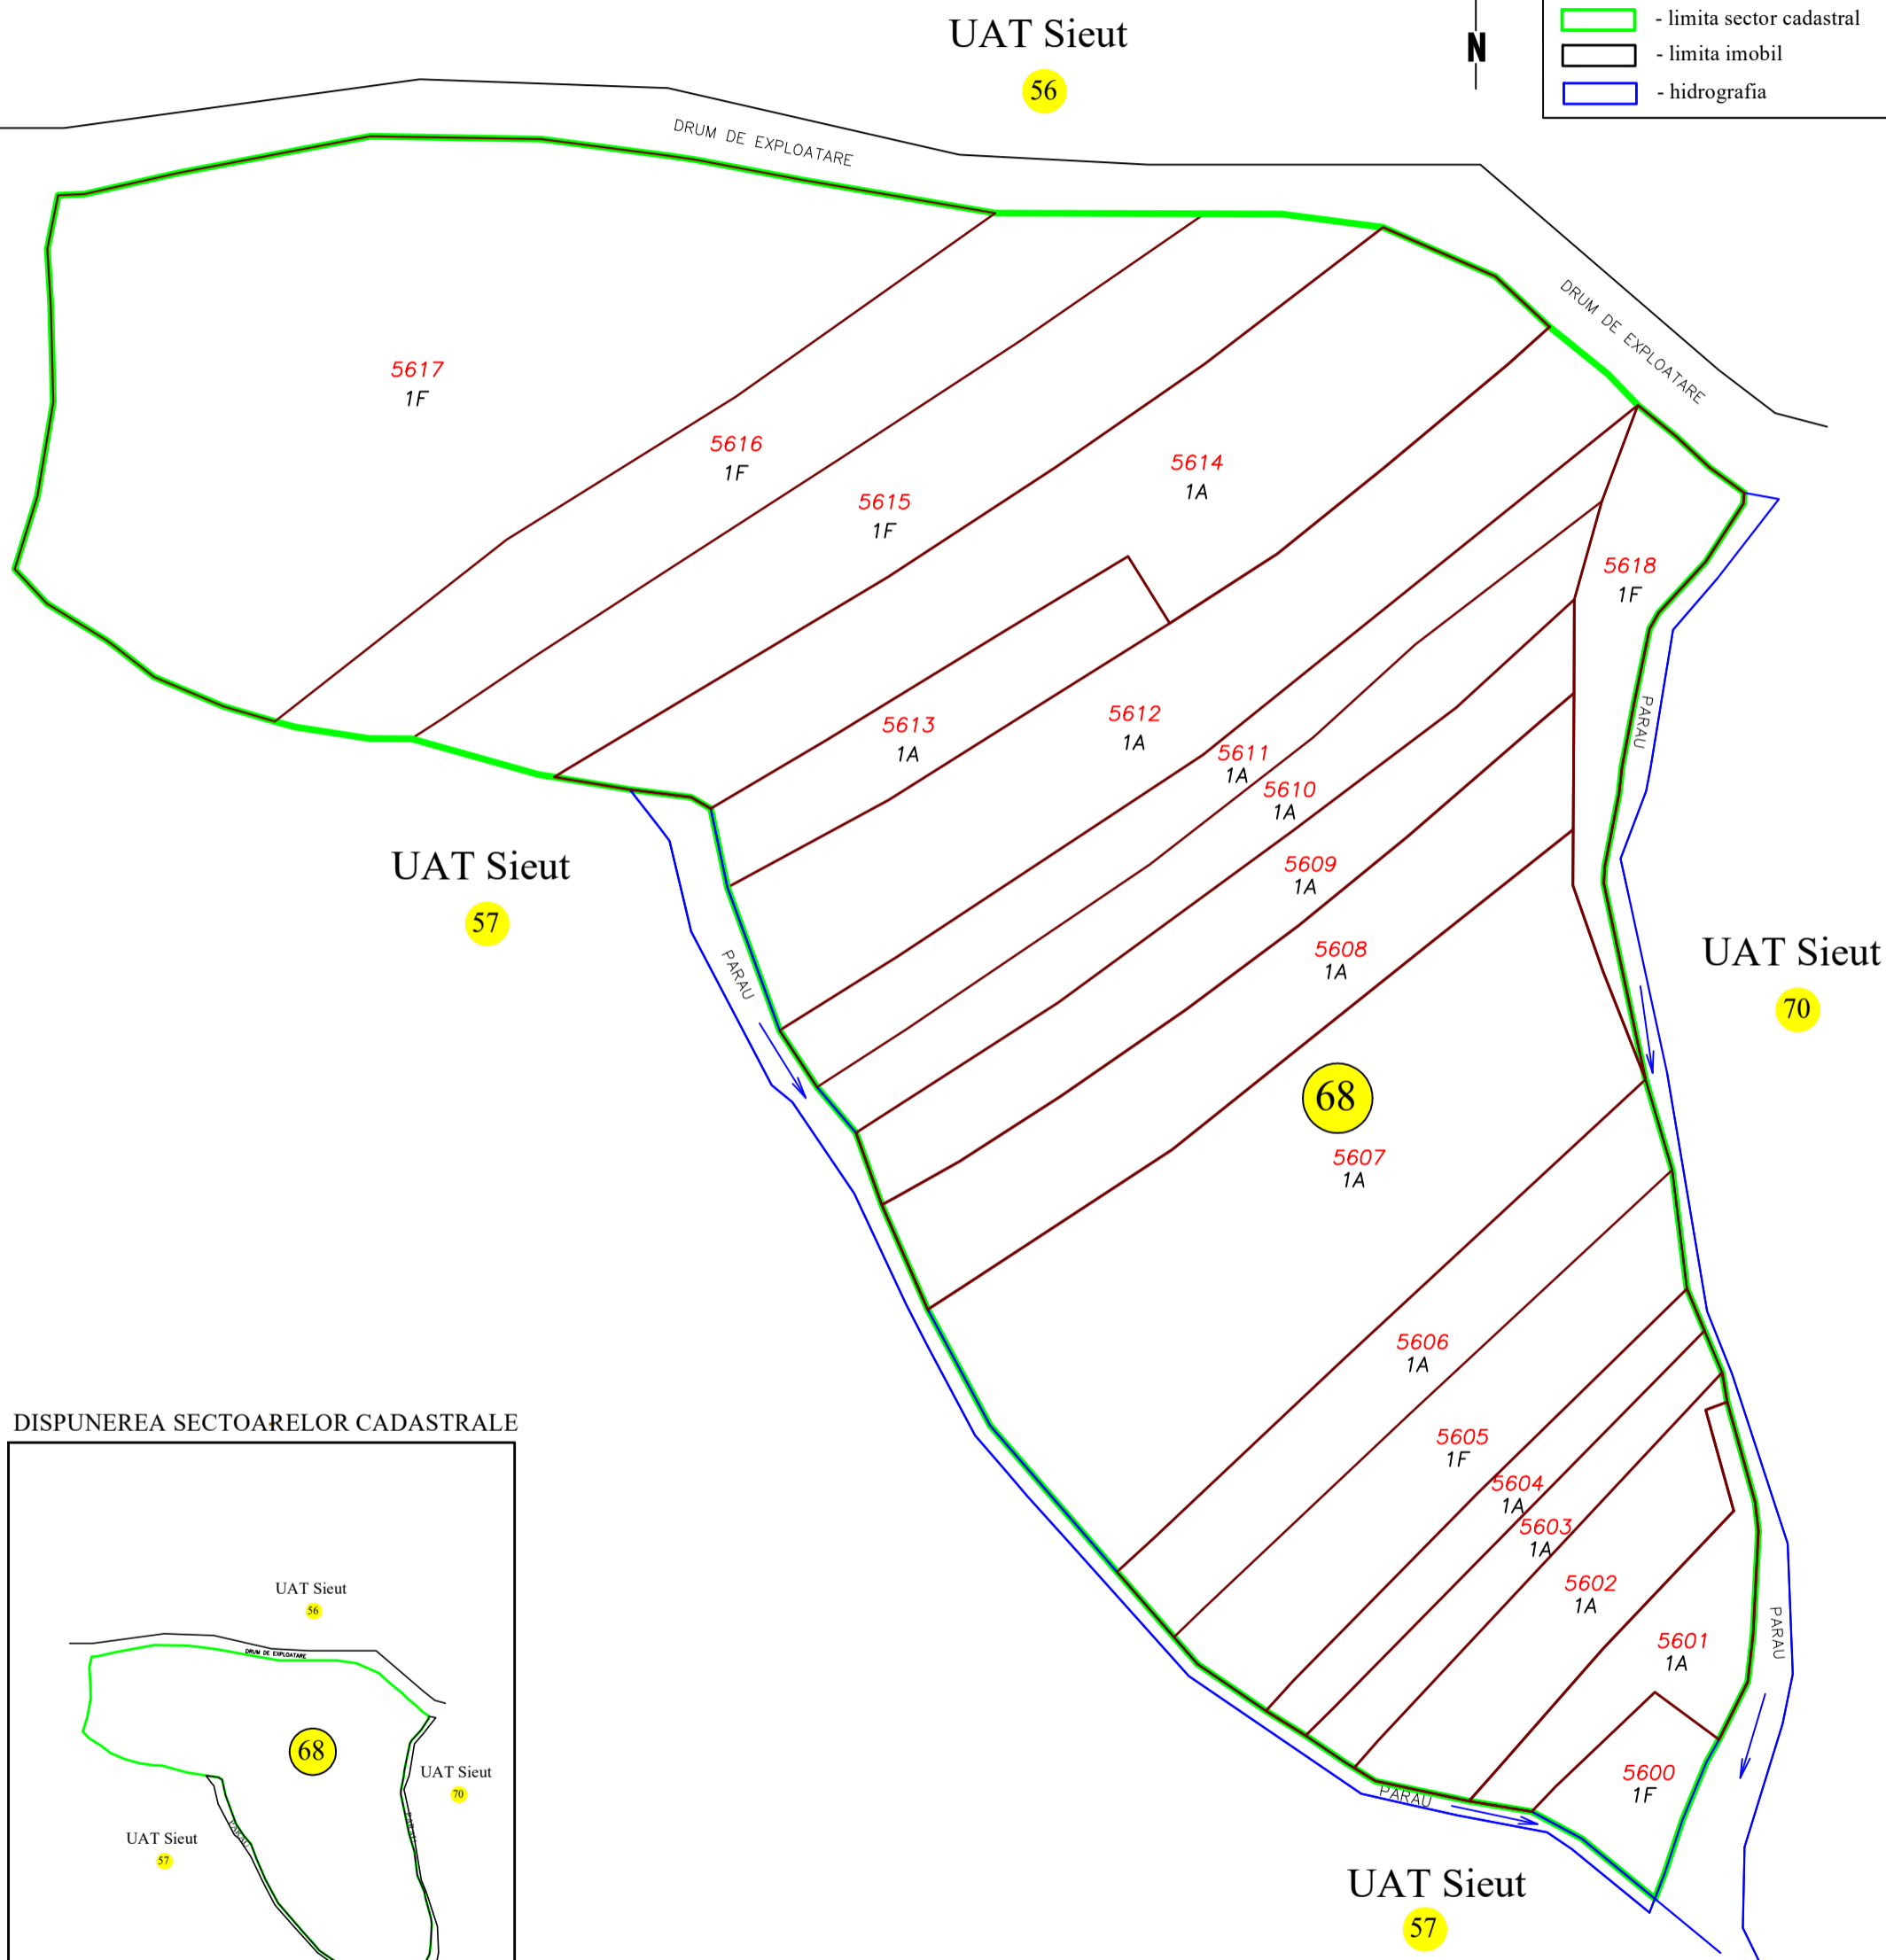

DISPUNEREA SECTOARELOR CADASTRALE

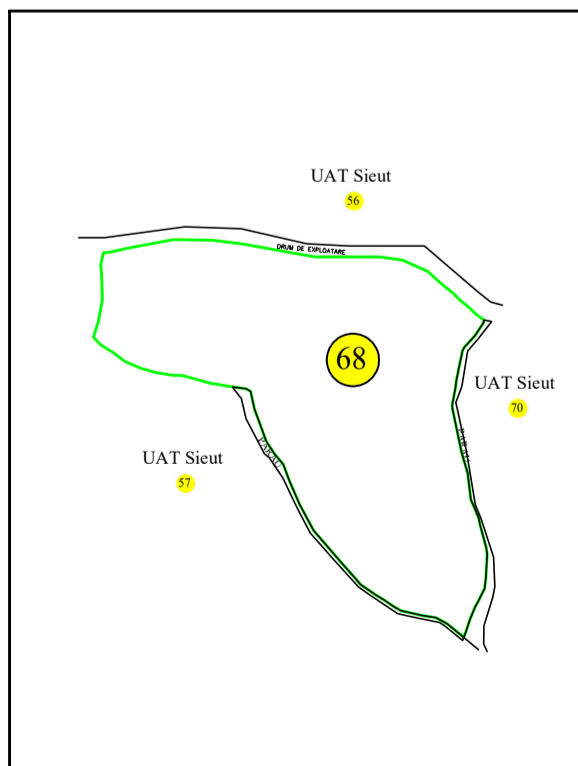

CONTRASEMNEAZA

Mihai-Gheorghe IVAN  
PRIMARUL COMUNEI SIEUT

EXECUTANT

Ing. Niculaie POP  
Data: Iulie 2023

Scara 1 : 1000  
Sistem de proiectie STEREO 70