



PLAN CADASTRAL
=COPIE SPRE PUBLICARE=

U.A.T: Cetate
JUDEȚUL: BISTRIȚA-NĂȘĂUD
Sector cadastral nr. 135

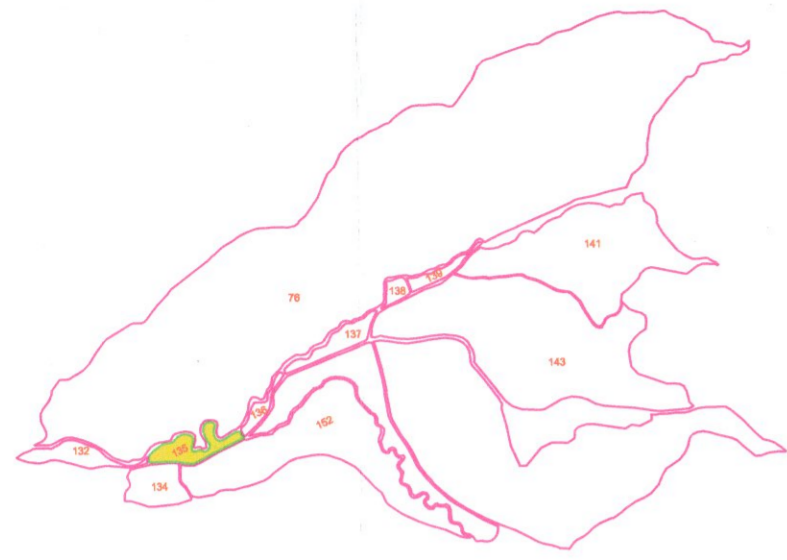

DISPUNEREA SECTOARELOR CADASTRALE
PROIEȚIE STEREOGRAFICĂ 1970

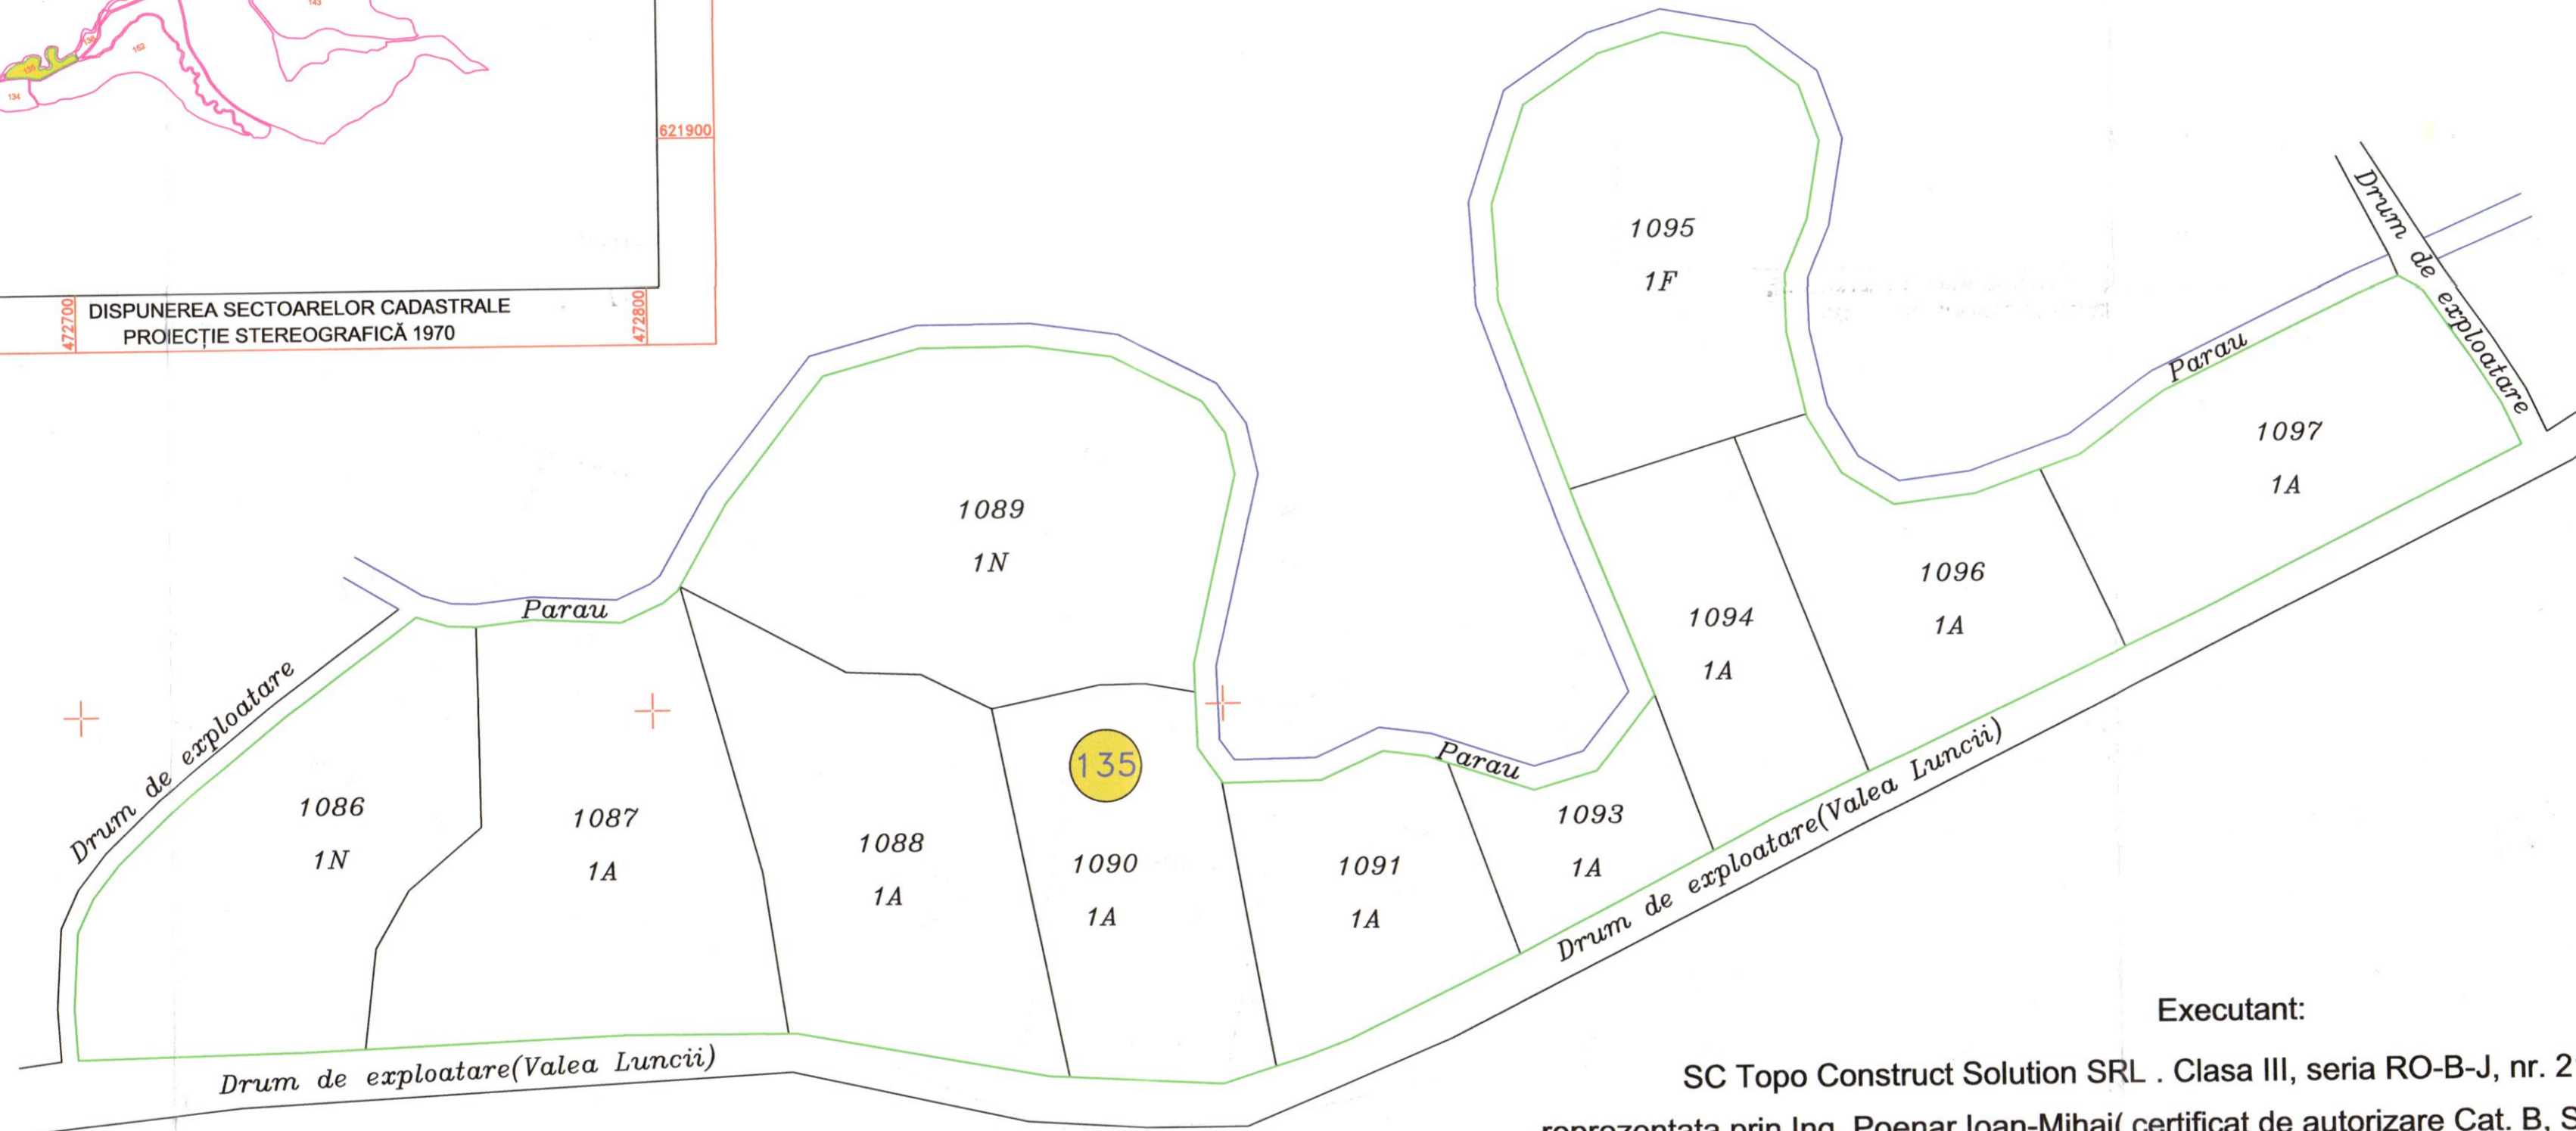

Executant:

SC Topo Construct Solution SRL . Clasa III, seria RO-B-J, nr. 2195/07.10.2021
reprezentata prin Ing. Poenar Ioan-Mihai(certificat de autorizare Cat. B, Seria RO-BN-F, Nr. 0126)



LEGENDA

- 1000 - Identificator
- 1A - Categorie de folosinta
- 135 - Sector Cadastral
- [Black line] - limita teren
- [Red line] - limita parcela
- [Blue line] - Hidrografie
- [Green line] - limita Sector cadastral

CONTRASEMNEAZĂ
Tarnita Dumitru-Lucian
PRIMARUL COMUNEI CETATE



Scara 1:1000
Data: Decembrie, 2022