PLAN CADASTRAL
UAT GALATII BISTRITEI
JUDETUL BISTRITA - NASAUD
Sectorul Cadastral 50

Sistem de proiectie STEREO 70

Scara 1:2500

Copie spre Publicare

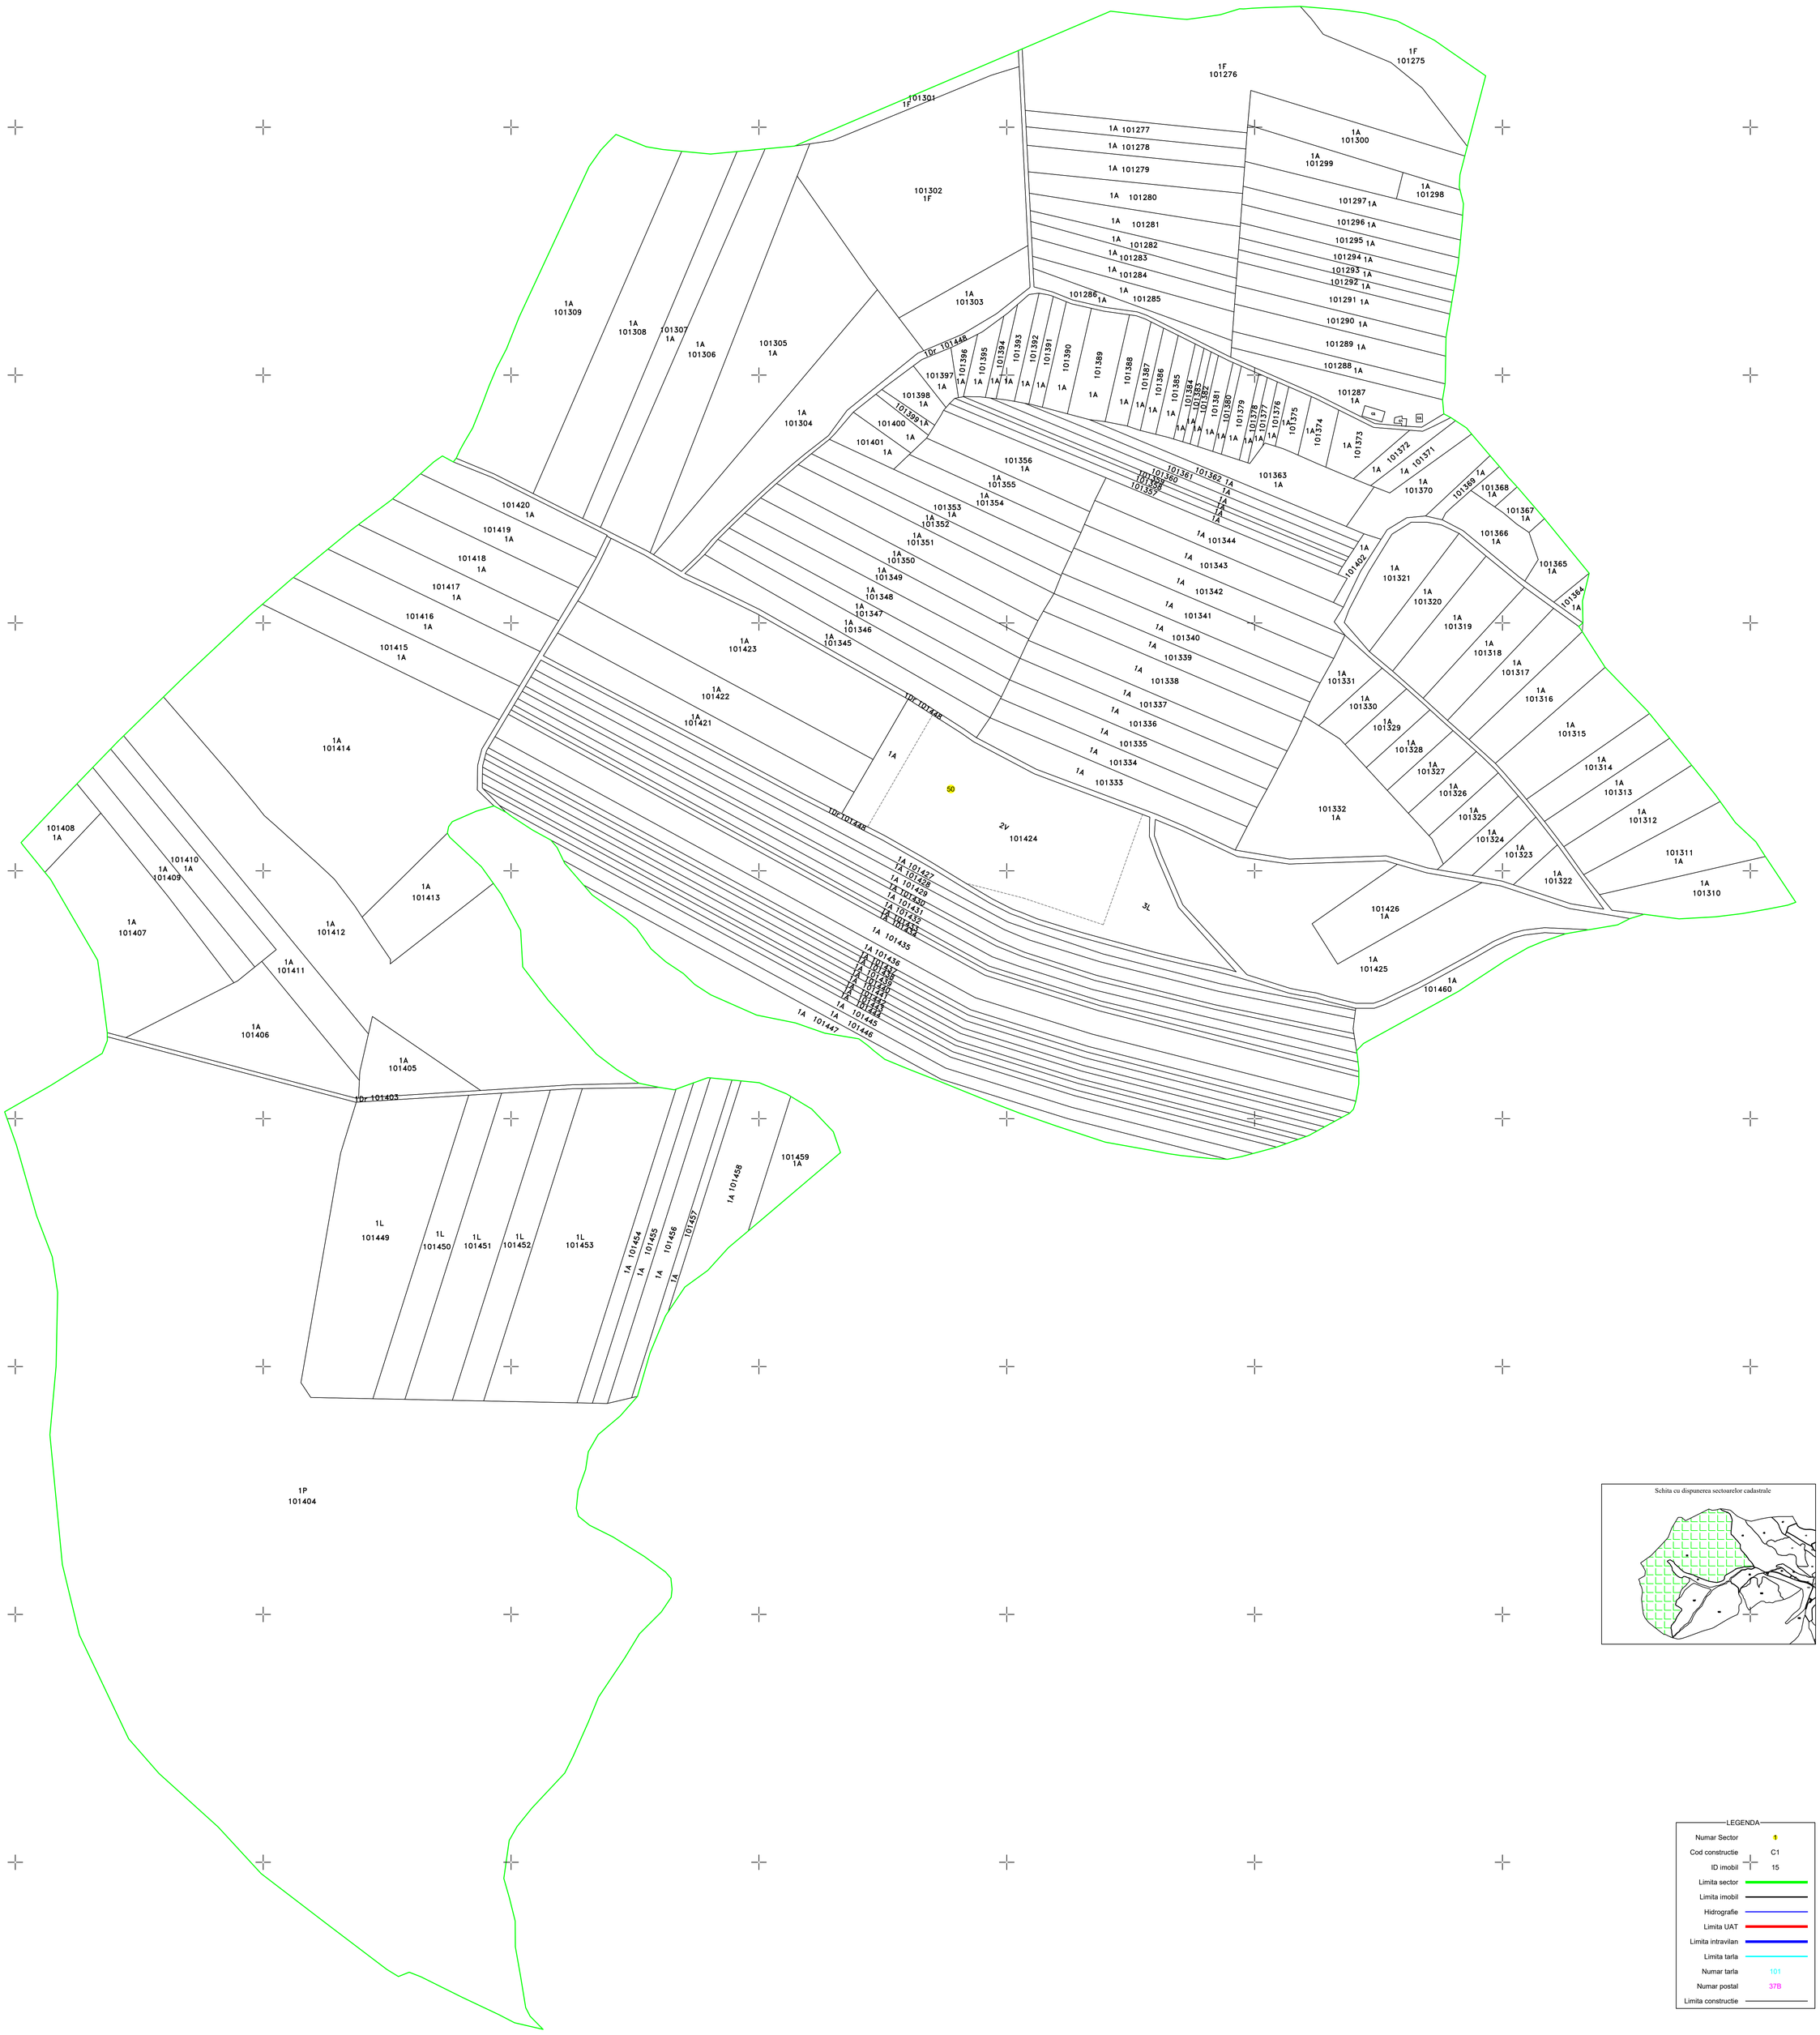

Schita cu dispunerea sectoarelor cadastrale

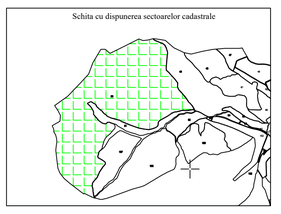

LEGENDA

Numar Sector	1
Cod constructie	C1
ID imobil	15
Limita sector	
Limita imobil	
Hidrografie	
Limita UAT	
Limita intravilan	
Limita tarla	
Numar tarla	101
Numar postal	37B
Limita constructie	

FLOARE Adrian Daniel
Data: Ianuarie 2024

FLOARE ADRIAN-DANIEL

Adrian-Daniel
FLOARE RO-BN-F
nr.0091/19.02.2015
2024.02.02
13:38:01 +02'00'