
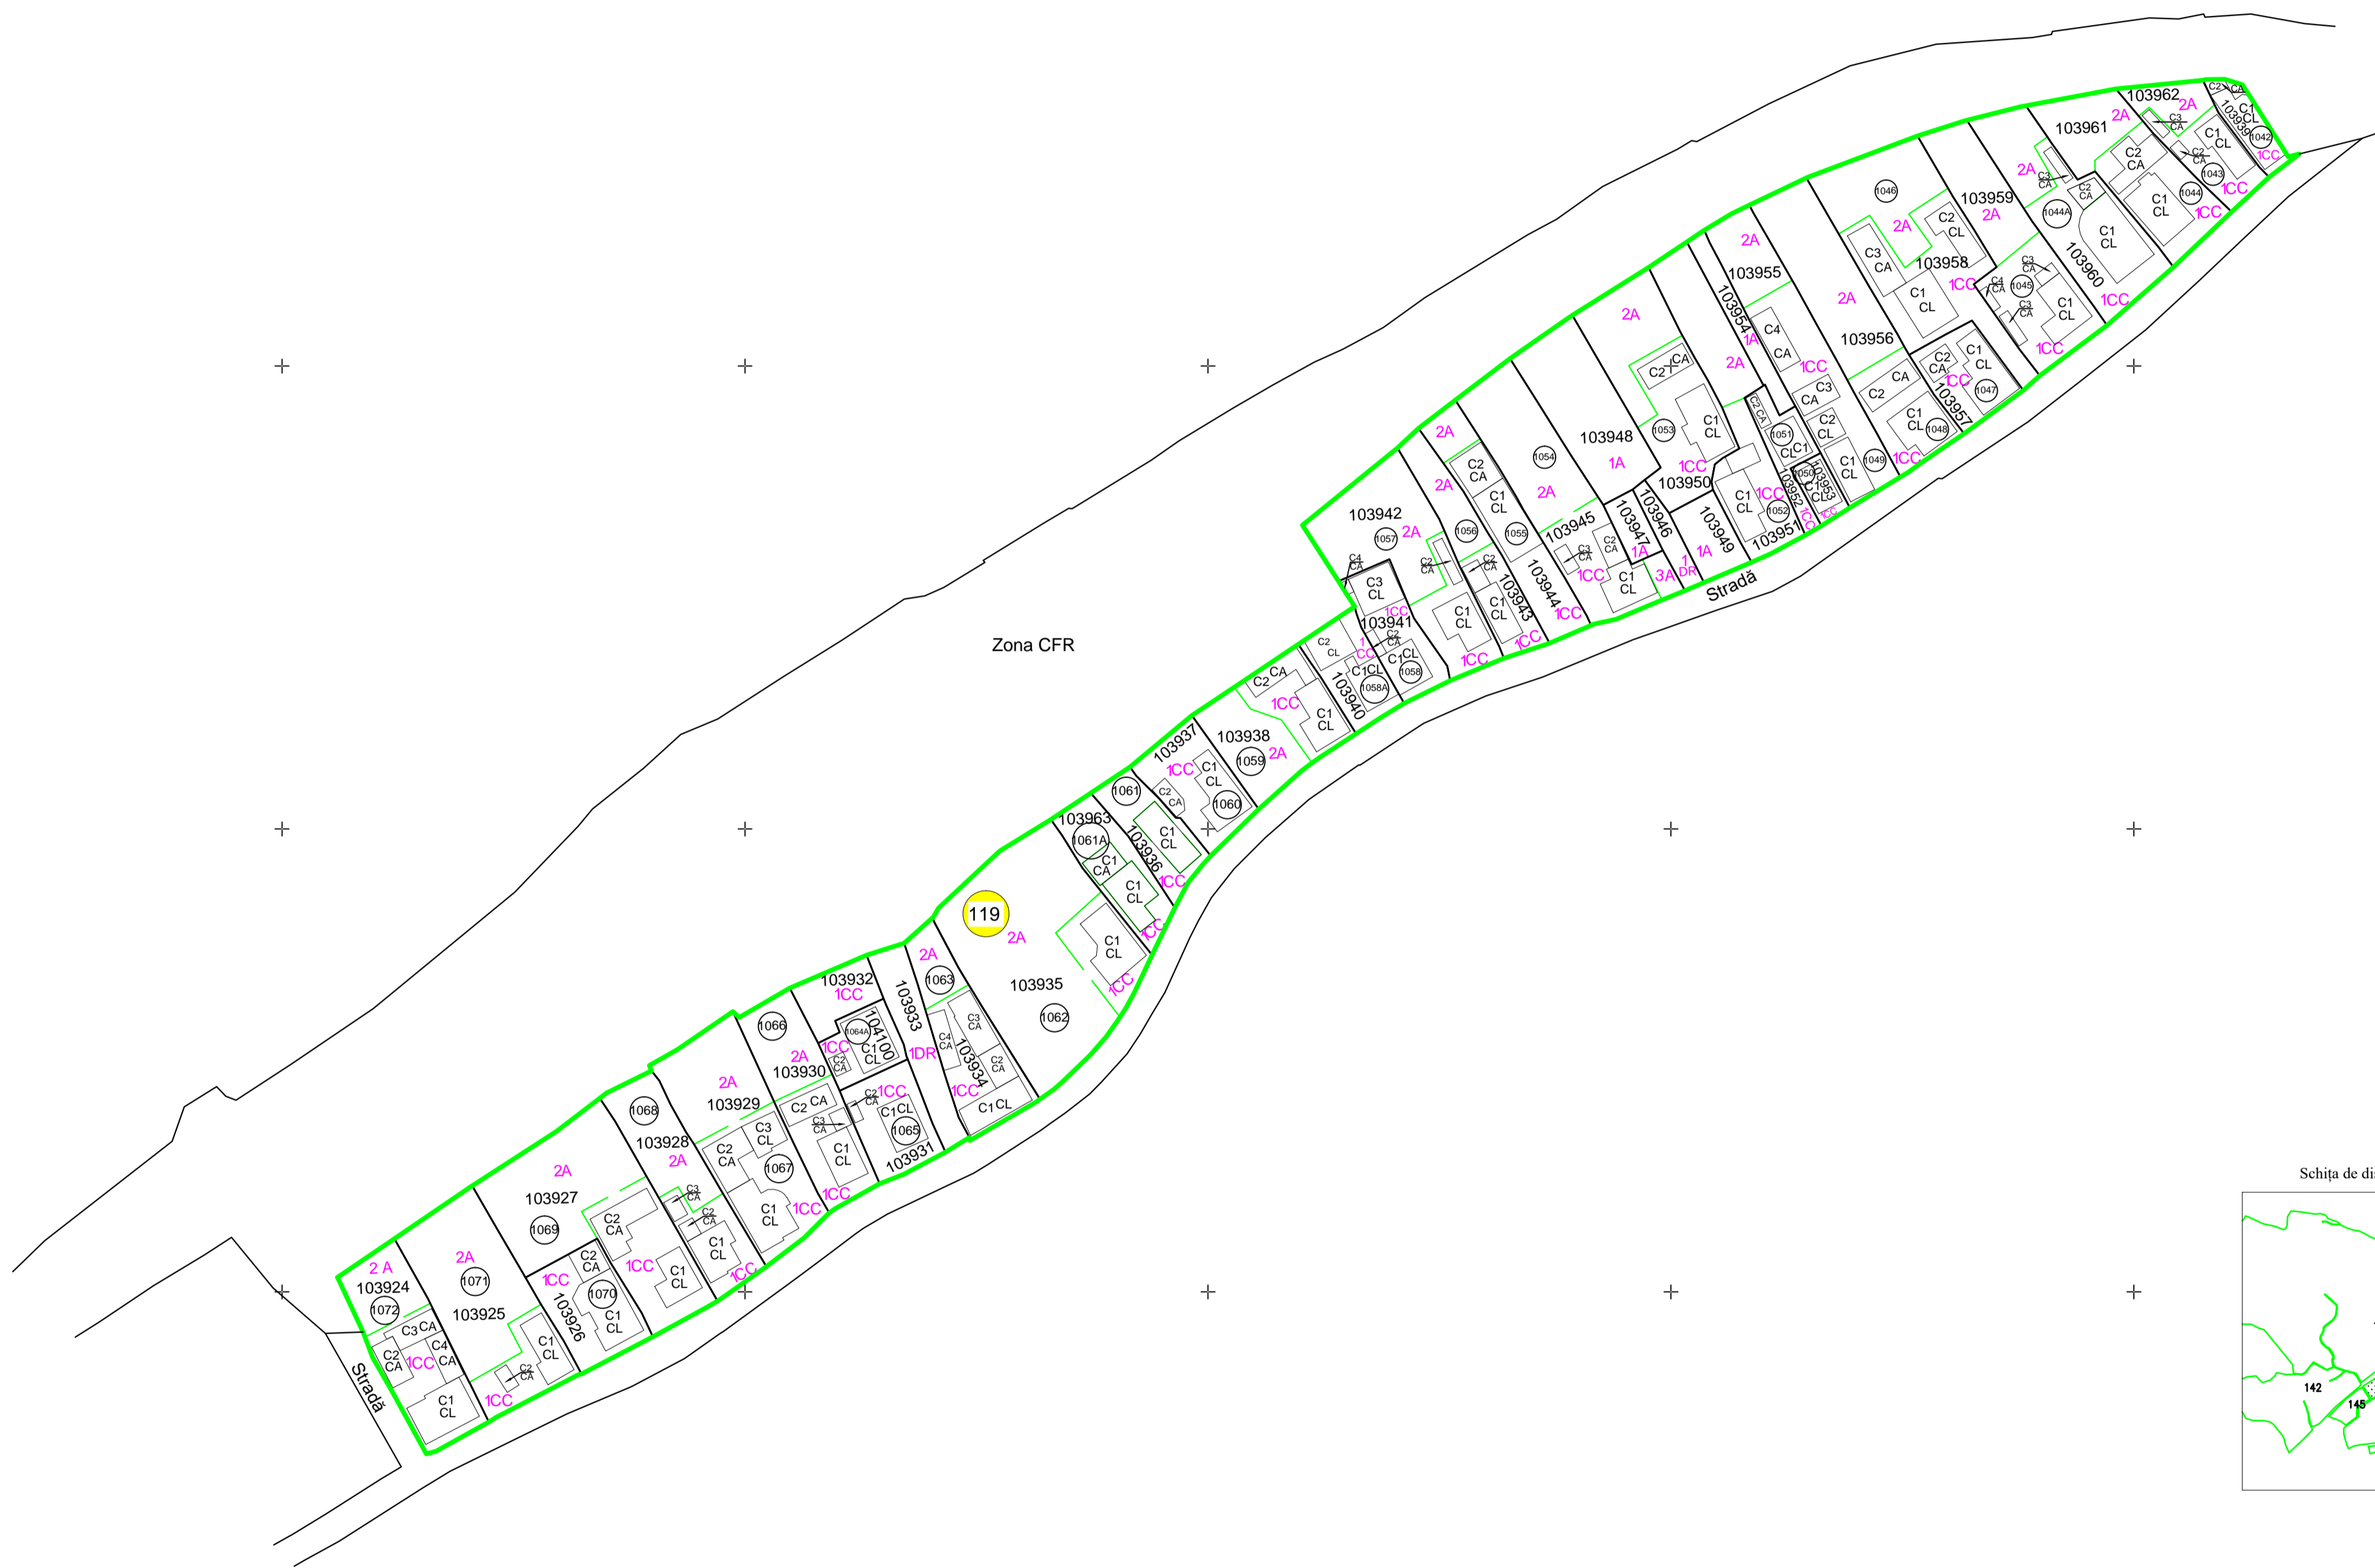



PLAN CADASTRAL
 UAT MAIERU, SAT MAIERU
 JUD. BISTRITA NASHUD
 SECTOR CADASTRAL 119

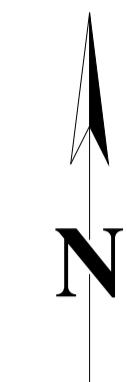

Zona CFR

Strada

119

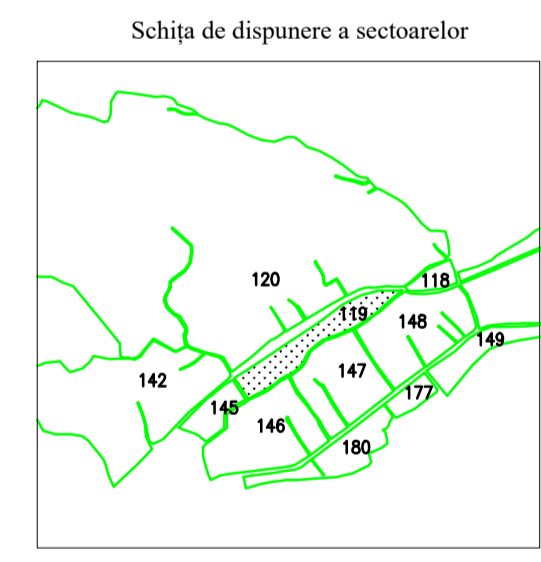

LEGENDA

Drum vicinal	Denumire areal/denumire vecini
W	Categoria de folosință
119	Număr sector cadastral
100001	Identificator cadastral
Pheme	Denumire hidrografie
UAT ROȘNA	Teritoriul vecinii
	Limita moșii
	Limita UAT
	Limita sector cadastral
427130	Număr poștal
	Limita intravilan
	Limita parcelă
	Limita drum
	Comercii

Contrasemneaza primarul Comunei Maieru: Borș Vasile

Copie spre publicare
 S = 2,2938 ha

DATA :
 08.03.2024

Scara 1:1000
 1 cm pe plan = 10 m pe teren

Sistem de proiecție
 STEREOGRAFIC 1970

Intocmit:
 S.C. TOPOCAD CRIS S.R.L.