



PLAN CADASTRAL  
=COPIE SPRE PUBLICARE=

U.A.T: Maieru  
JUDEȚUL: BISTRIȚA-NĂȘĂUD  
Sector cadastral nr. 125

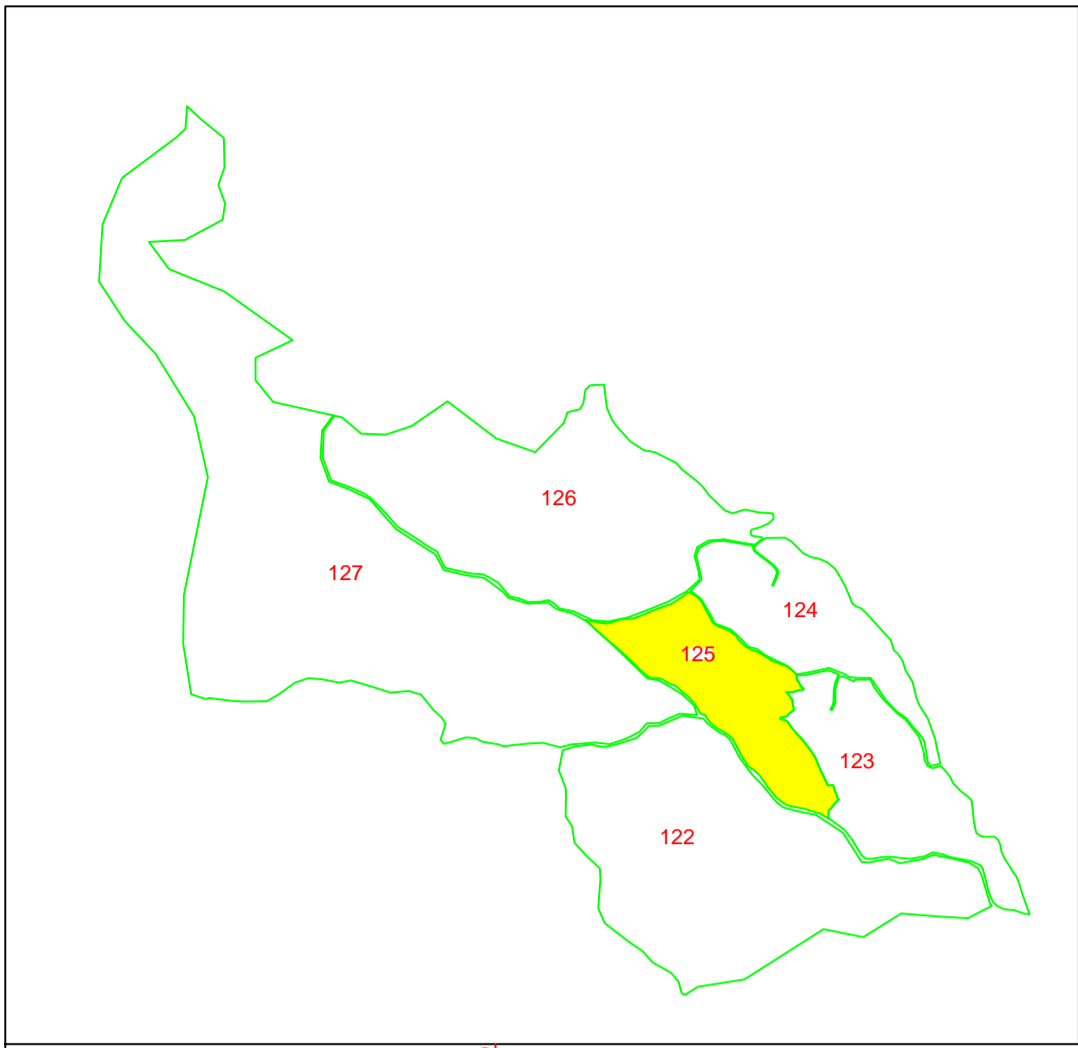

DISPUNEREA SECTOARELOR CADASTRALE  
PROIECȚIE STEREOGRAFICĂ 1970

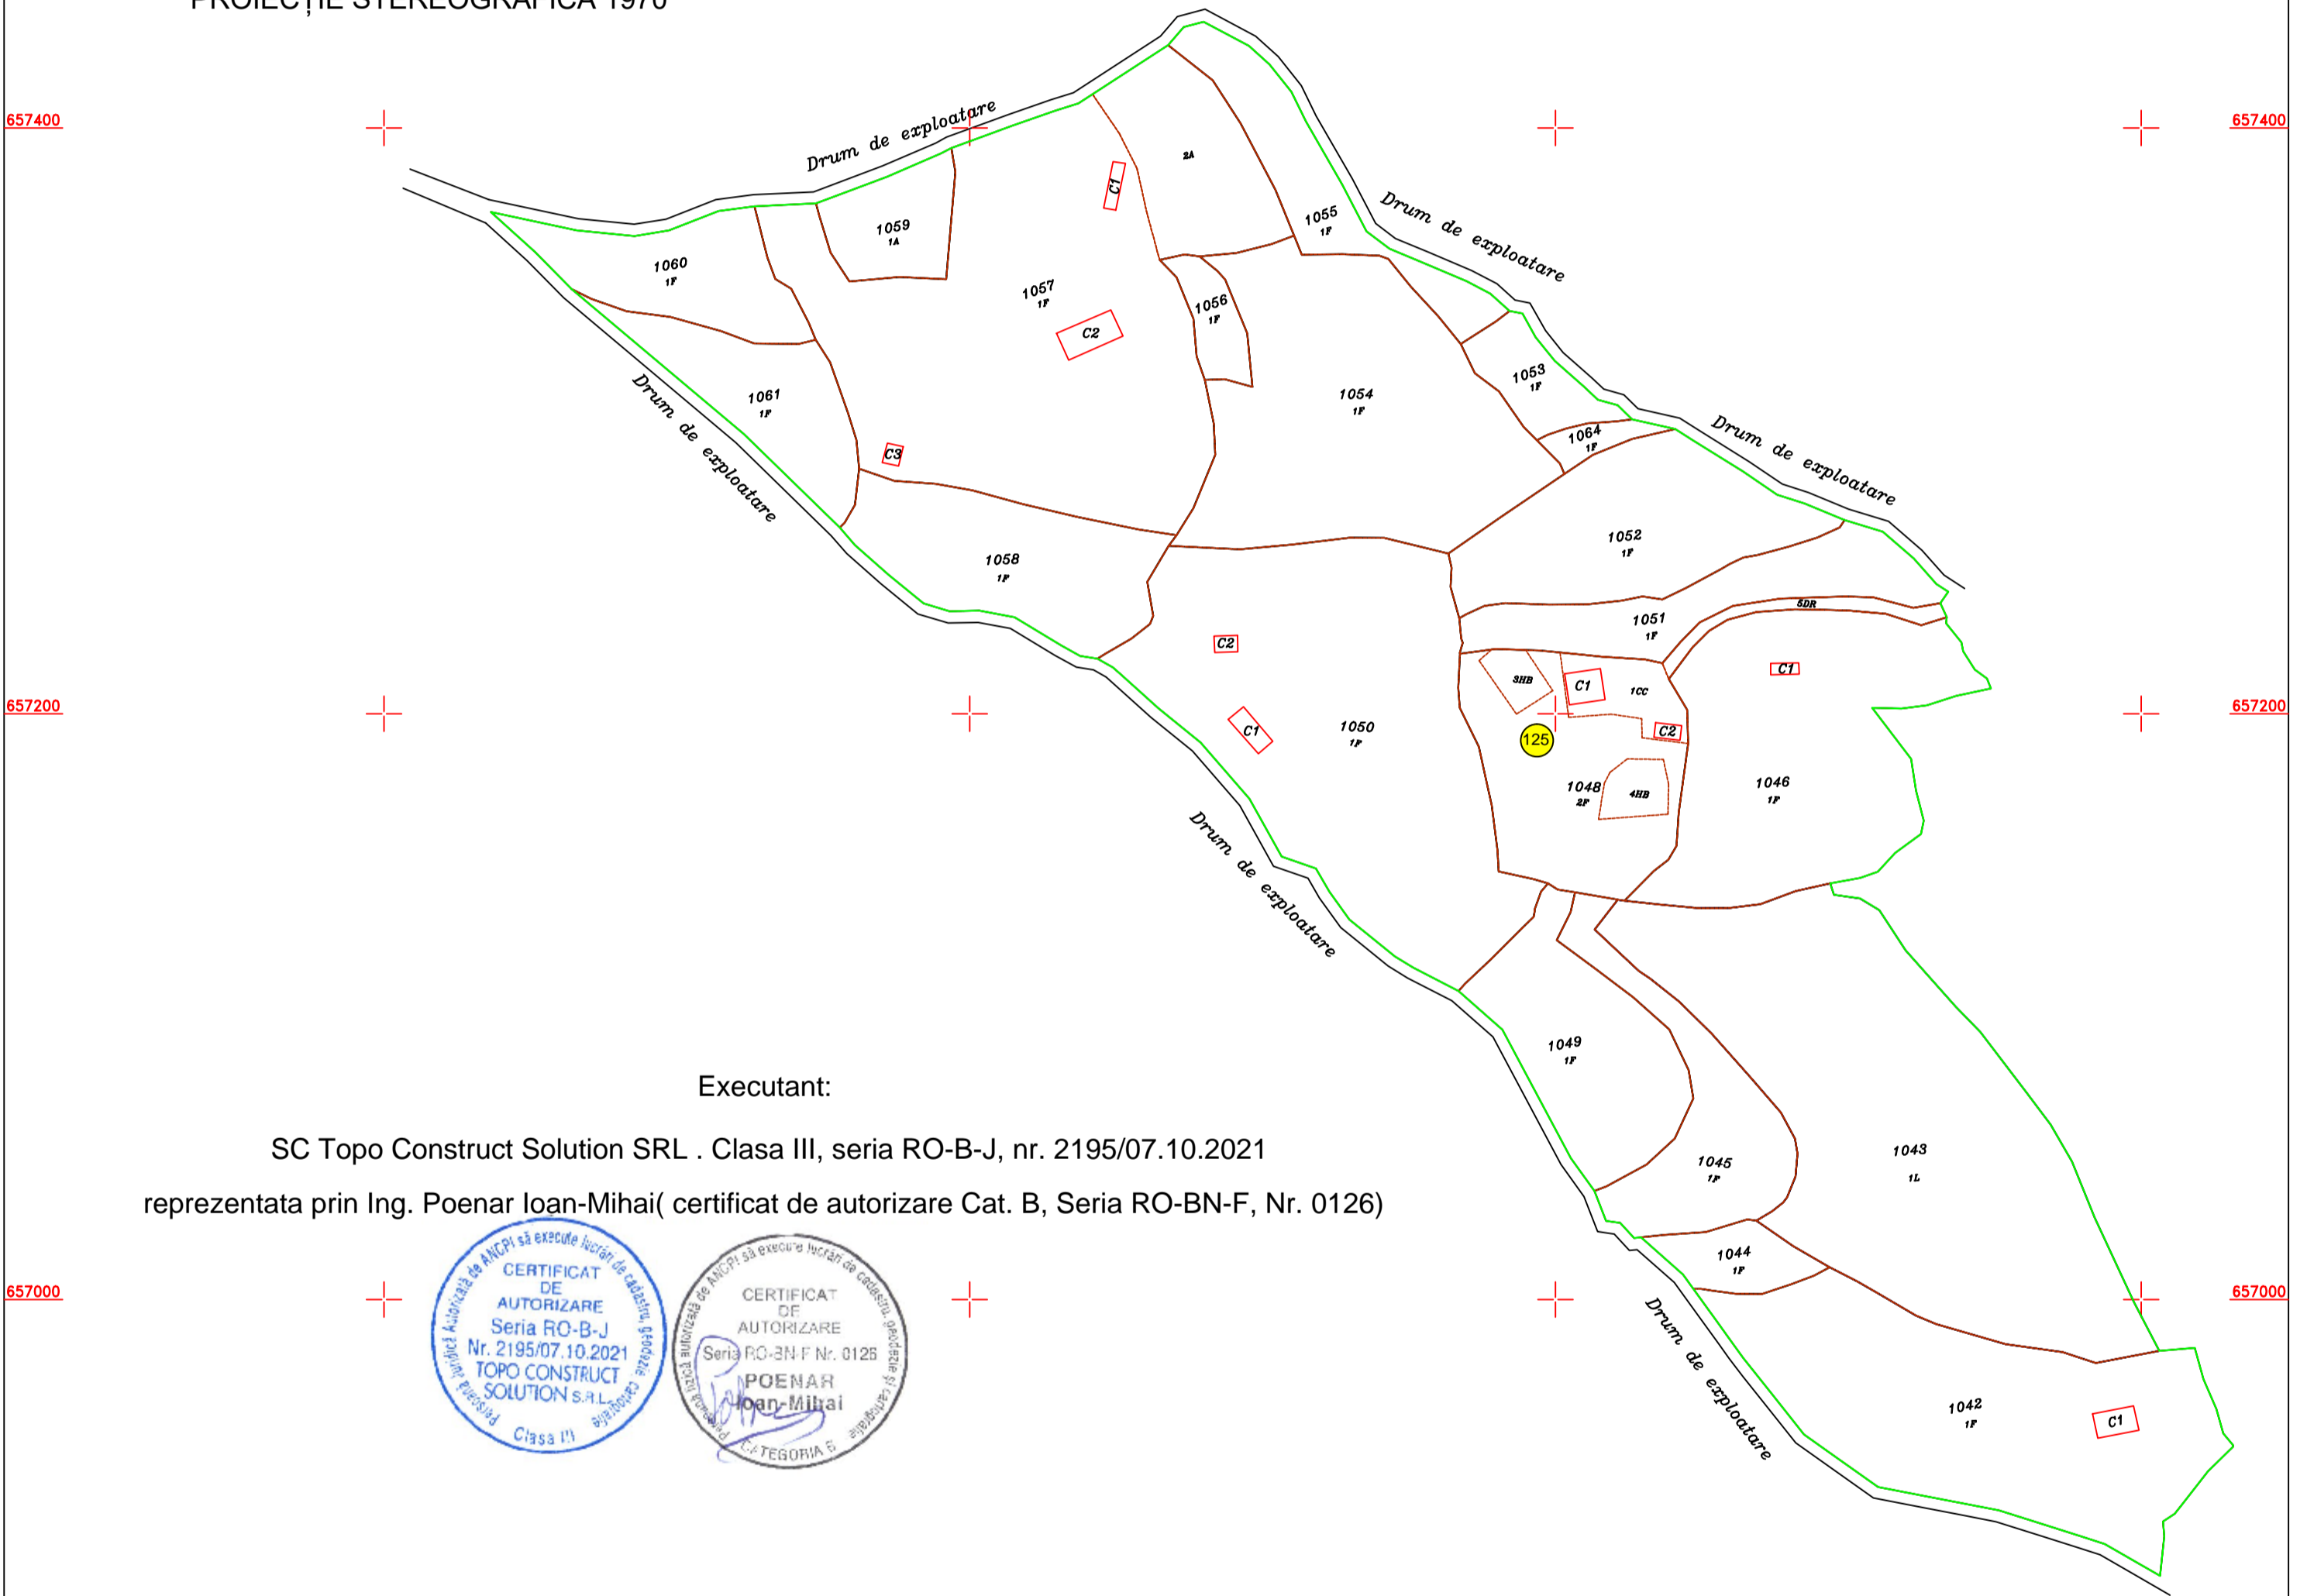

Executant:

SC Topo Construct Solution SRL . Clasa III, seria RO-B-J, nr. 2195/07.10.2021  
reprezentata prin Ing. Poenar Ioan-Mihai( certificat de autorizare Cat. B, Seria RO-BN-F, Nr. 0126)



LEGENDA

- 1042 - Identificator
- 1A - Categoria de folosinta
- 125 - Sector Cadastral
- limita teren
- limita parcela
- limita Sector cadastral

CONTRASEMNEAZĂ  
BORS VASILE  
PRIMARUL COMUNEI MAIERU