# PLAN CADASTRAL
# UAT MAIERU,SAT ANIEŞ
# JUD. BISTRITA NASAUD
# SECTOR CADASTRAL 63

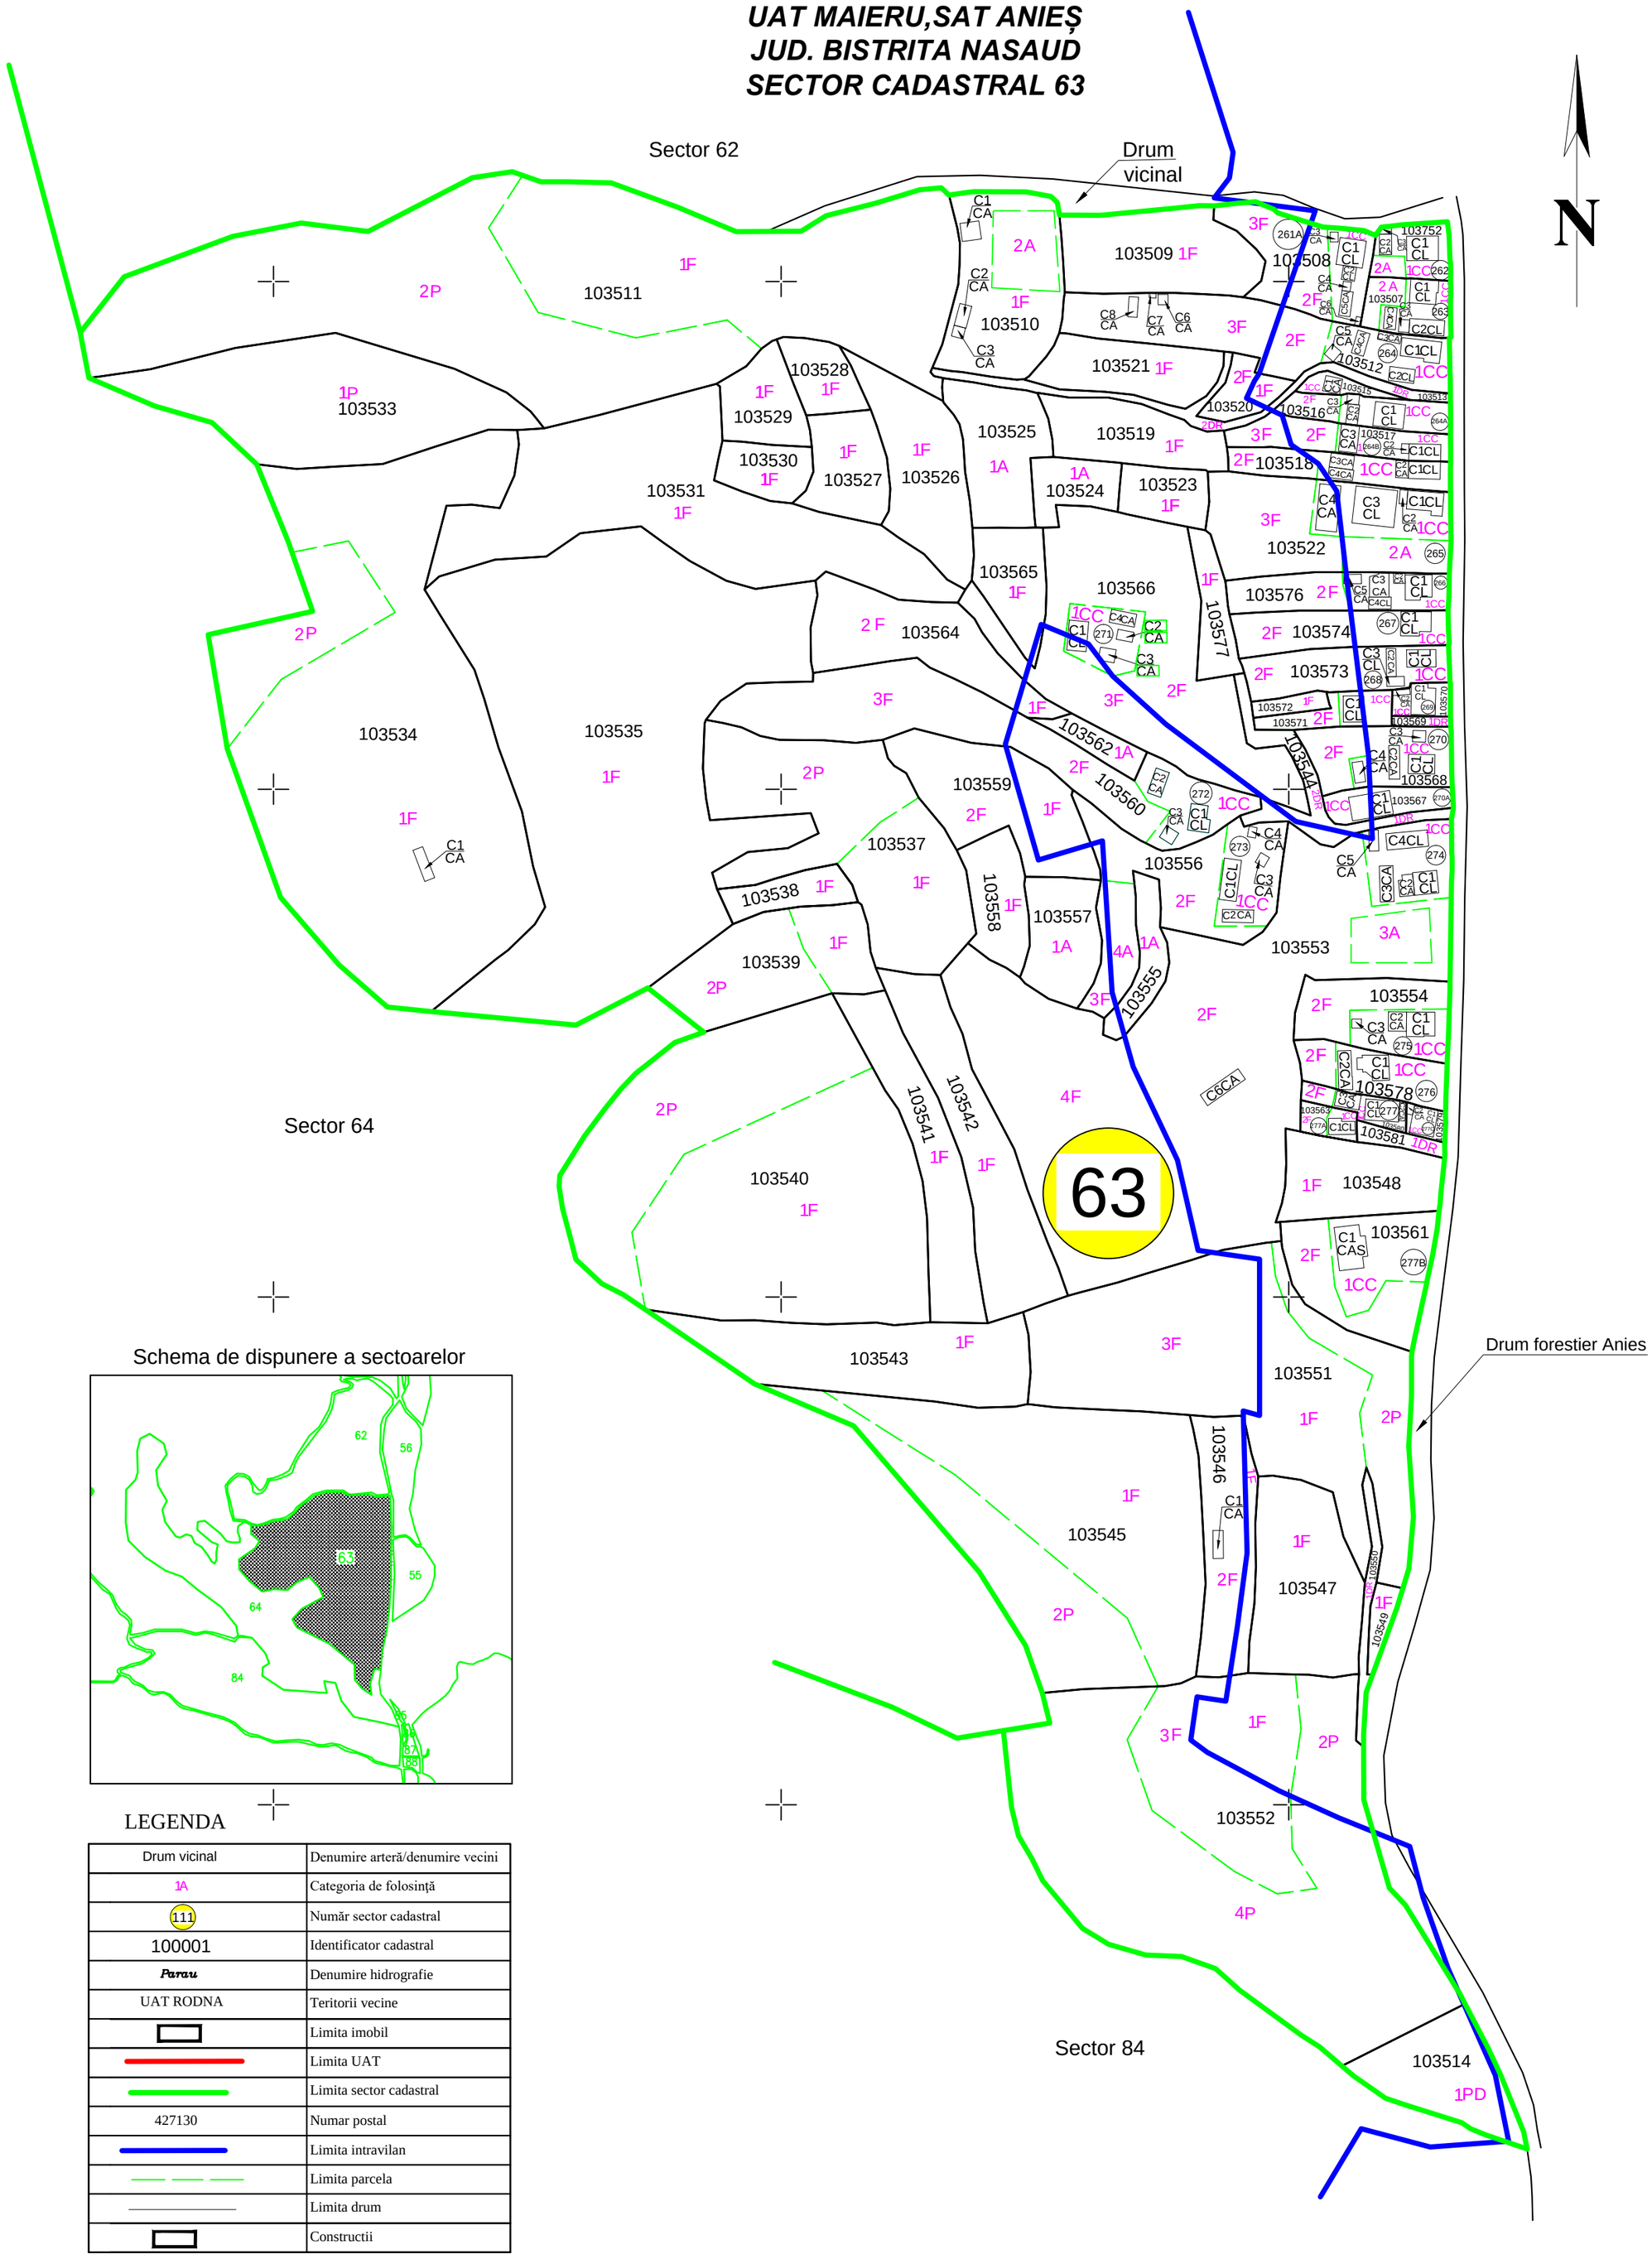


Schema de dispunere a sectoarelor




LEGENDA

| | |
|---|---|
| Drum vicinal | Denumire arteră/denumire vecini |
| 1A | Categoria de folosinţă |
| 111 | Număr sector cadastral |
| 100001 | Identificator cadastral |
| Parau | Denumire hidrografie |
| UAT RODNA | Teritorii vecine |
| | Limita imobil |
| | Limita UAT |
| | Limita sector cadastral |
| 427130 | Numar postal |
| | Limita intravilan |
| | Limita parcela |
| | Limita drum |
| | Constructii |

Contrasemneaza primarul Comunei Maieru: Borş Vasile

Copie spre publicare
S = 23,9238 ha

DATA :
27.03.2023

Sistem de proiecţie
STEREOGRAFIC 1970

Scara 1:2000
1 cm pe plan = 20 m pe teren

Intocmit:
S.C. TOPOCAD CRIS S.R.L.

RUS MIRCEA-CRISTIAN

Semnat digital de RUS MIRCEA-CRISTIAN
Data: 2023.04.24 10:16:39 +03'00'