


PLAN CADASTRAL  
UAT MILAS, judetul BISTRITA-NĂȘĂUD, sector 108  
Scara:1:1000


LEGENDA

- 95 Numar sector
- 25 Identificator cadastral
- 1A Categorie de folosinta
- Sector cadastral
- Imobil
- Drum
- limtă parcelă
- construcții
- limita intravilan-extravilan
- limita imobile invecinate din baza de date ETERRA


DISPUNEREA SECTOARELOR CADASTRALE

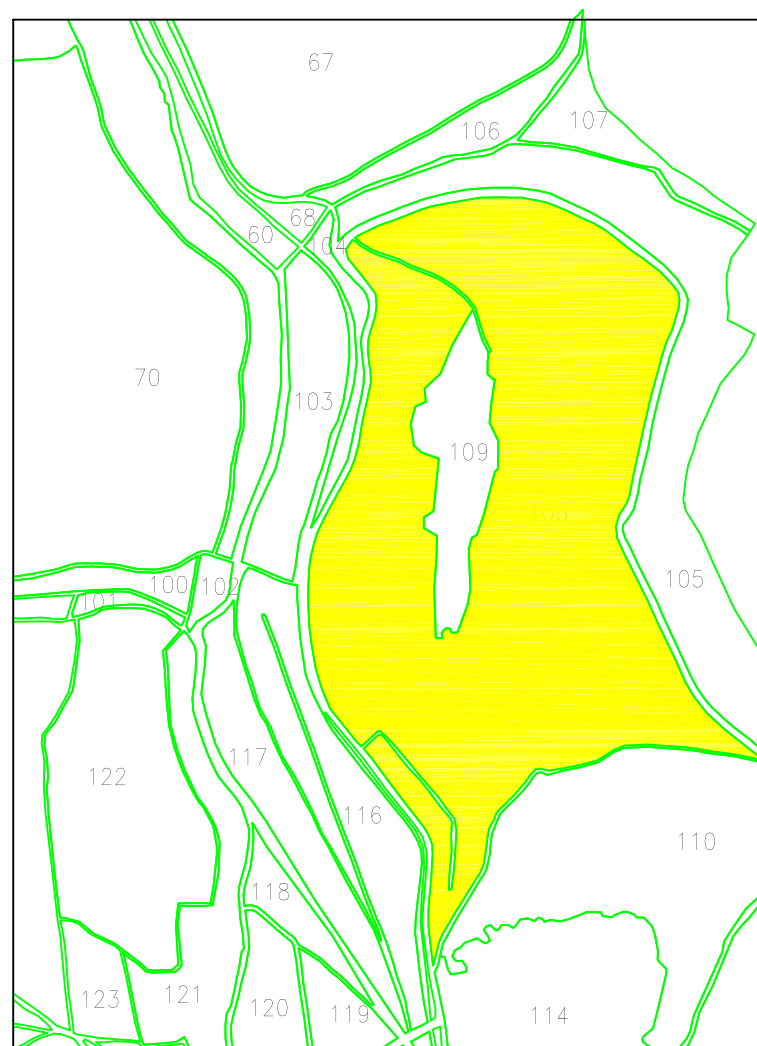

PROIECTIE STEREOGRAFICA 1970

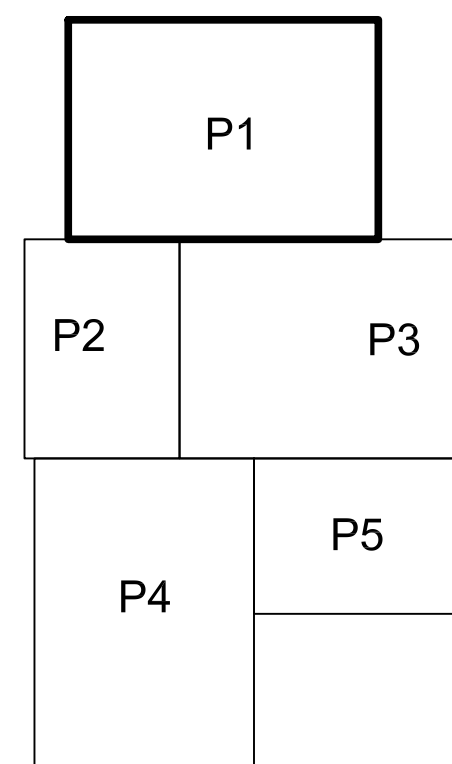

COPIE SPRE PUBLICARE

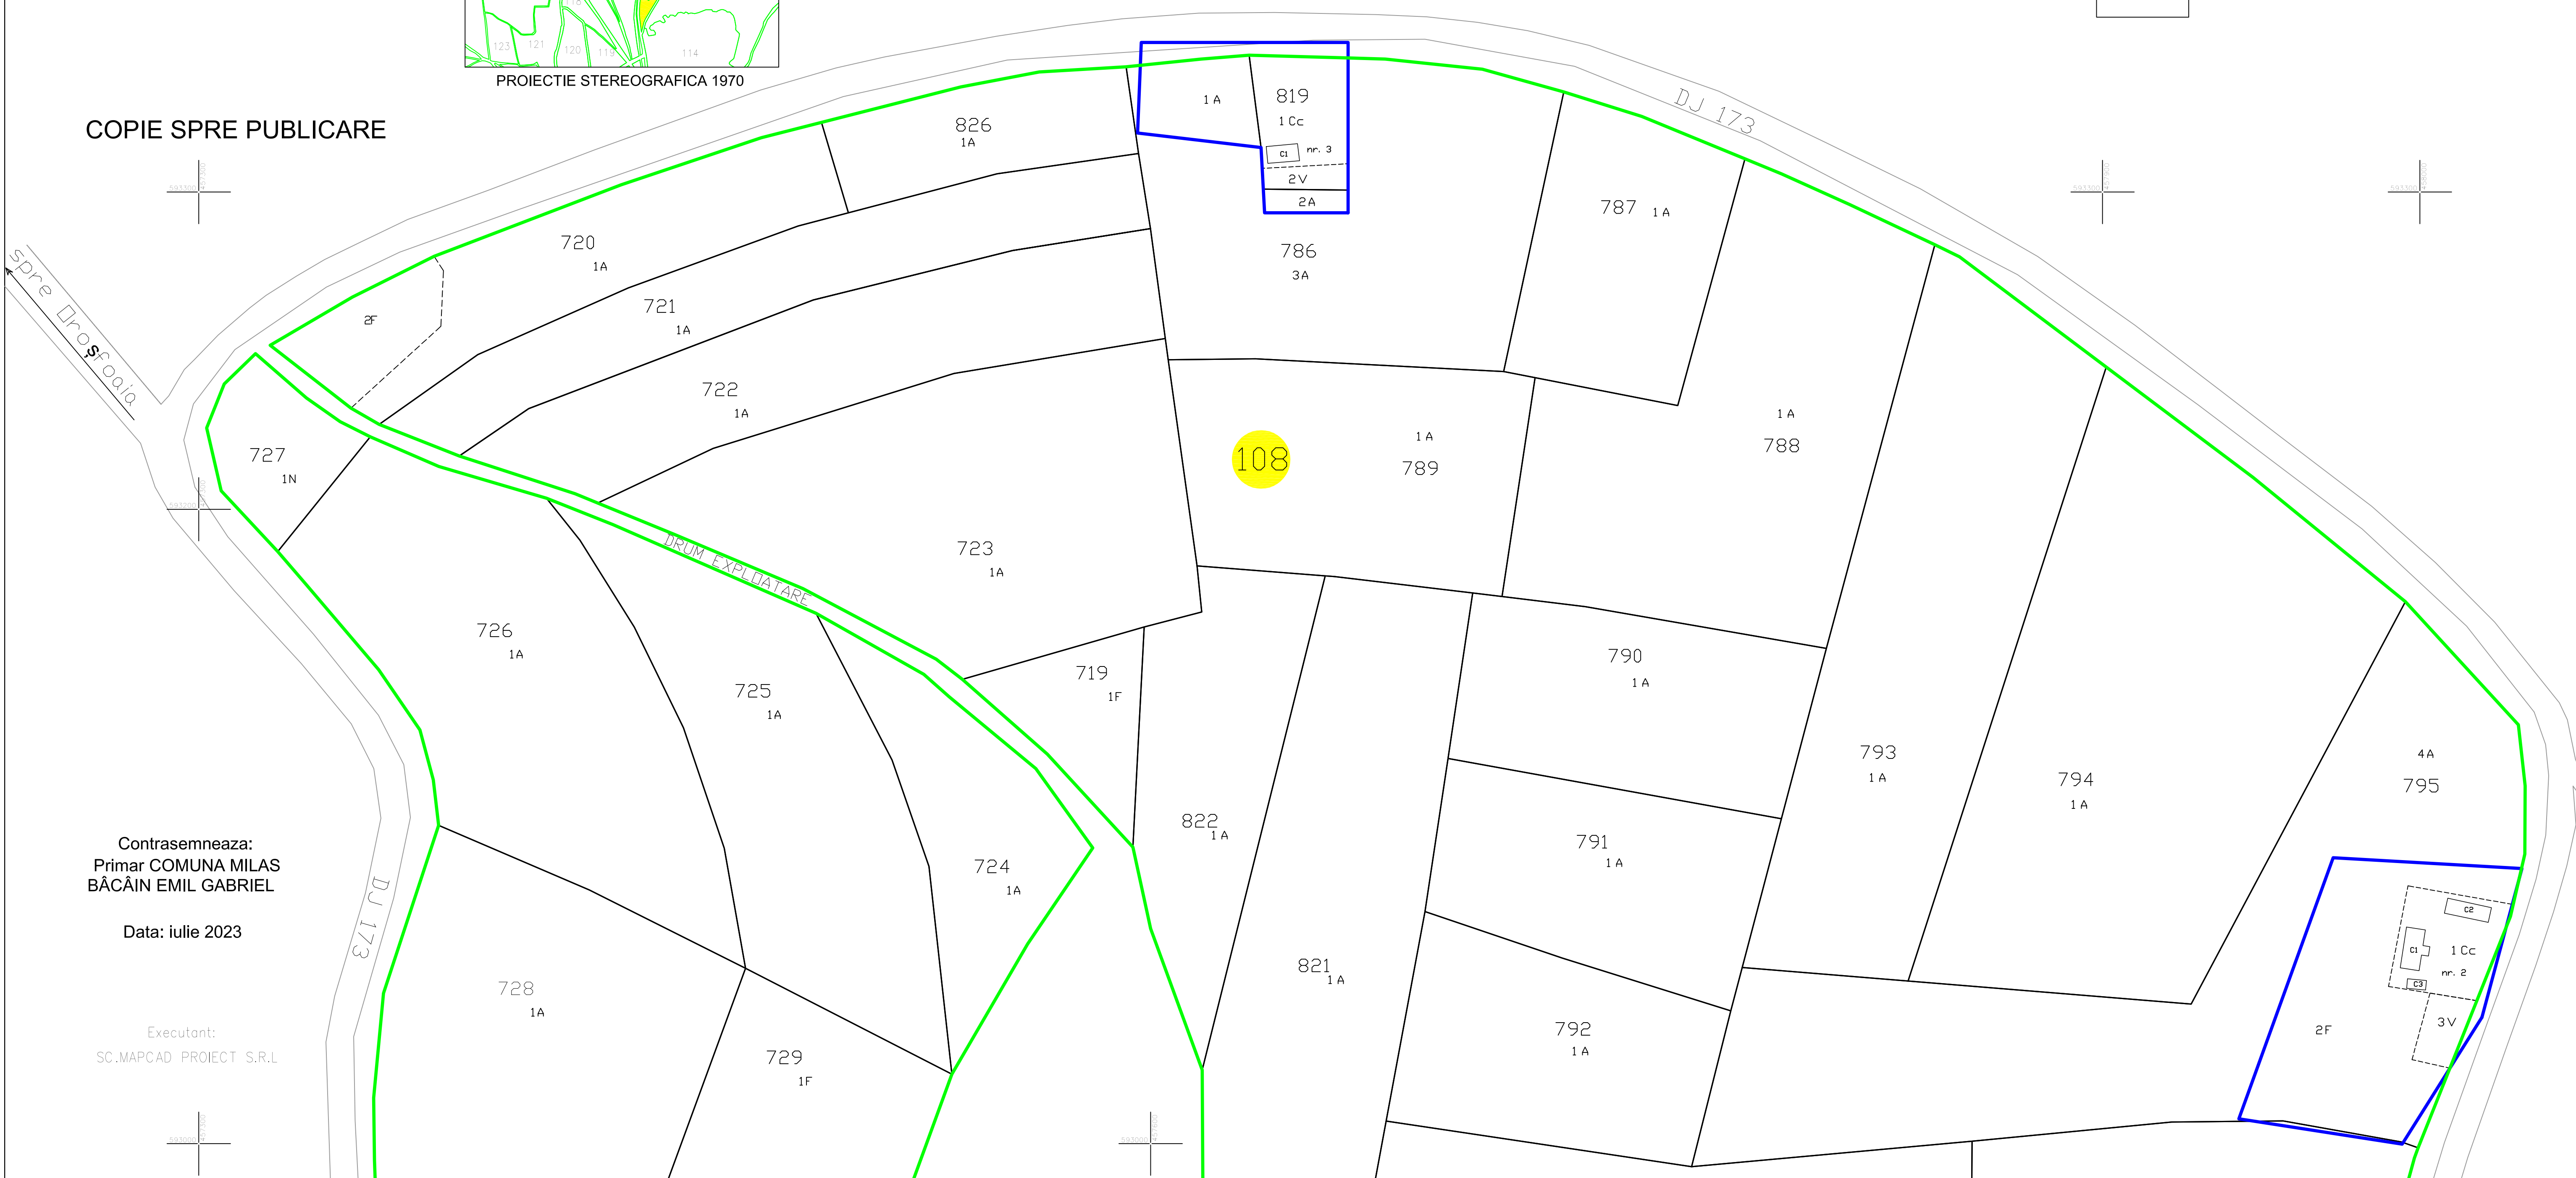

Contrasemneaza:  
Primar COMUNA MILAS  
BĂCĂIN EMIL GABRIEL

Data: iulie 2023

Executant:  
SC.MAPCAD PROIECT S.R.L

DJ 173

DJ 173

DRUM EXPLOATARE

Spre Droșcova