



U.A.T: Rebra  
JUDEȚUL: BISTRITĂ-NĂȘĂUD  
Sector cadastral nr. 19


# PLAN CADASTRAL =COPIE SPRE PUBLICARE=

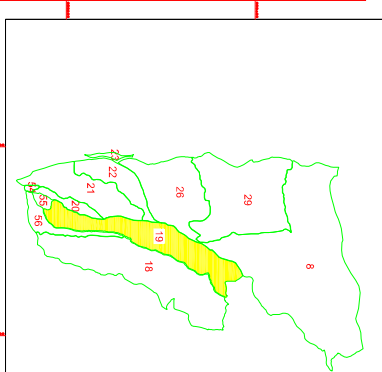

DISPUNEREA SECȚIUNILOR CADASTRALE  
PROIEȚIE STEREOGRAFICĂ 1970

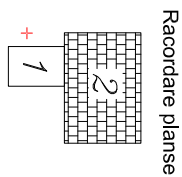

- ### LEGENDA
- 1179 - Identificator
  - 1A - Categorie de folosință
  - C 1 - Nr. construcție
  - 22 - Sector Cadastral
  - Iamita teren
  - Iamita parcela
  - Construcție
  - Iamita Sector cadastral
  - Iamita intravilan

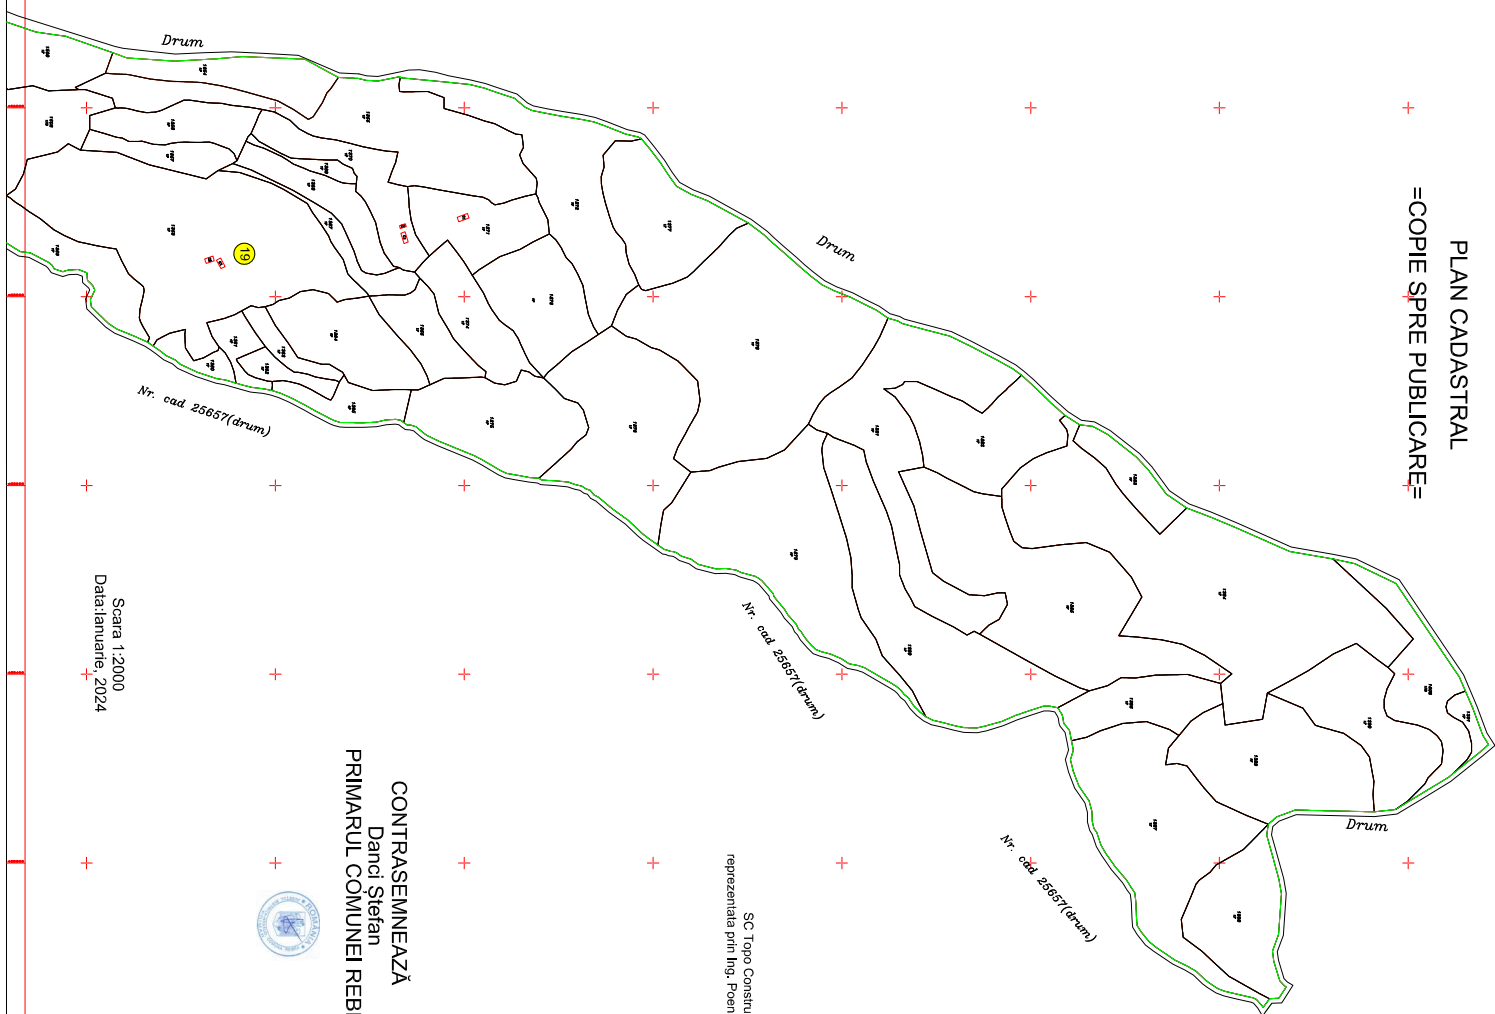

Executant:

SC Topo Construct Soluții SRL, Clasa III, seria RO-B-I, nr. 21/98/07.10.2021  
reprezentată prin Ing. Poenar Ioan-Mihail, certificat de autorizare Cat. B, Seria RO-BN-F, Nr. 0126)



CONTRASEMNEAZĂ  
Danci Ștefan  
PRIMARUL COMUNEI REBRA



Scara 1:2000  
Data: Ianuarie, 2024