PLAN CADASTRAL

=COPIE SPRE PUBLICARE=

U.A.T: Rebra
JUDEȚUL: BISTRIȚA-NĂSĂUD
Sector cadastral nr. 95

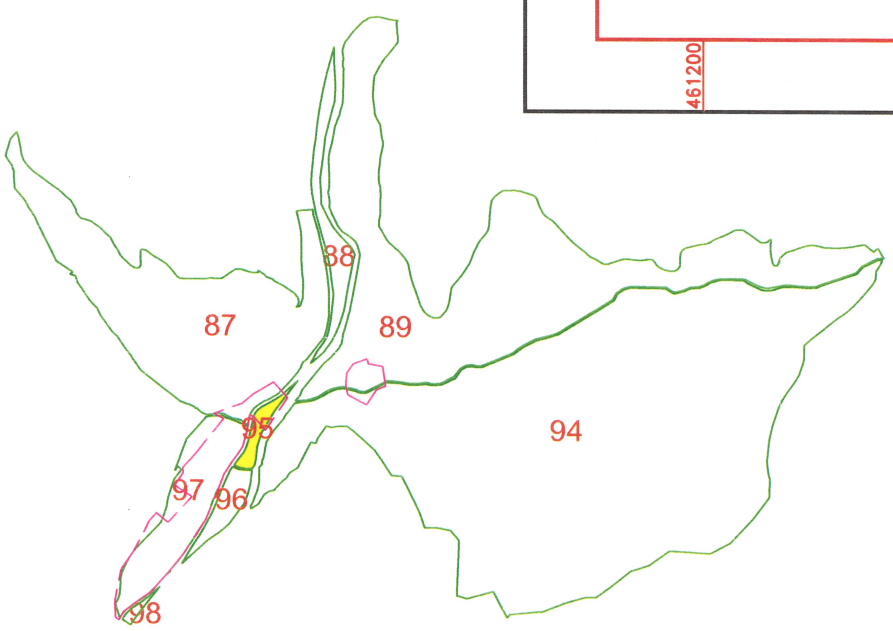

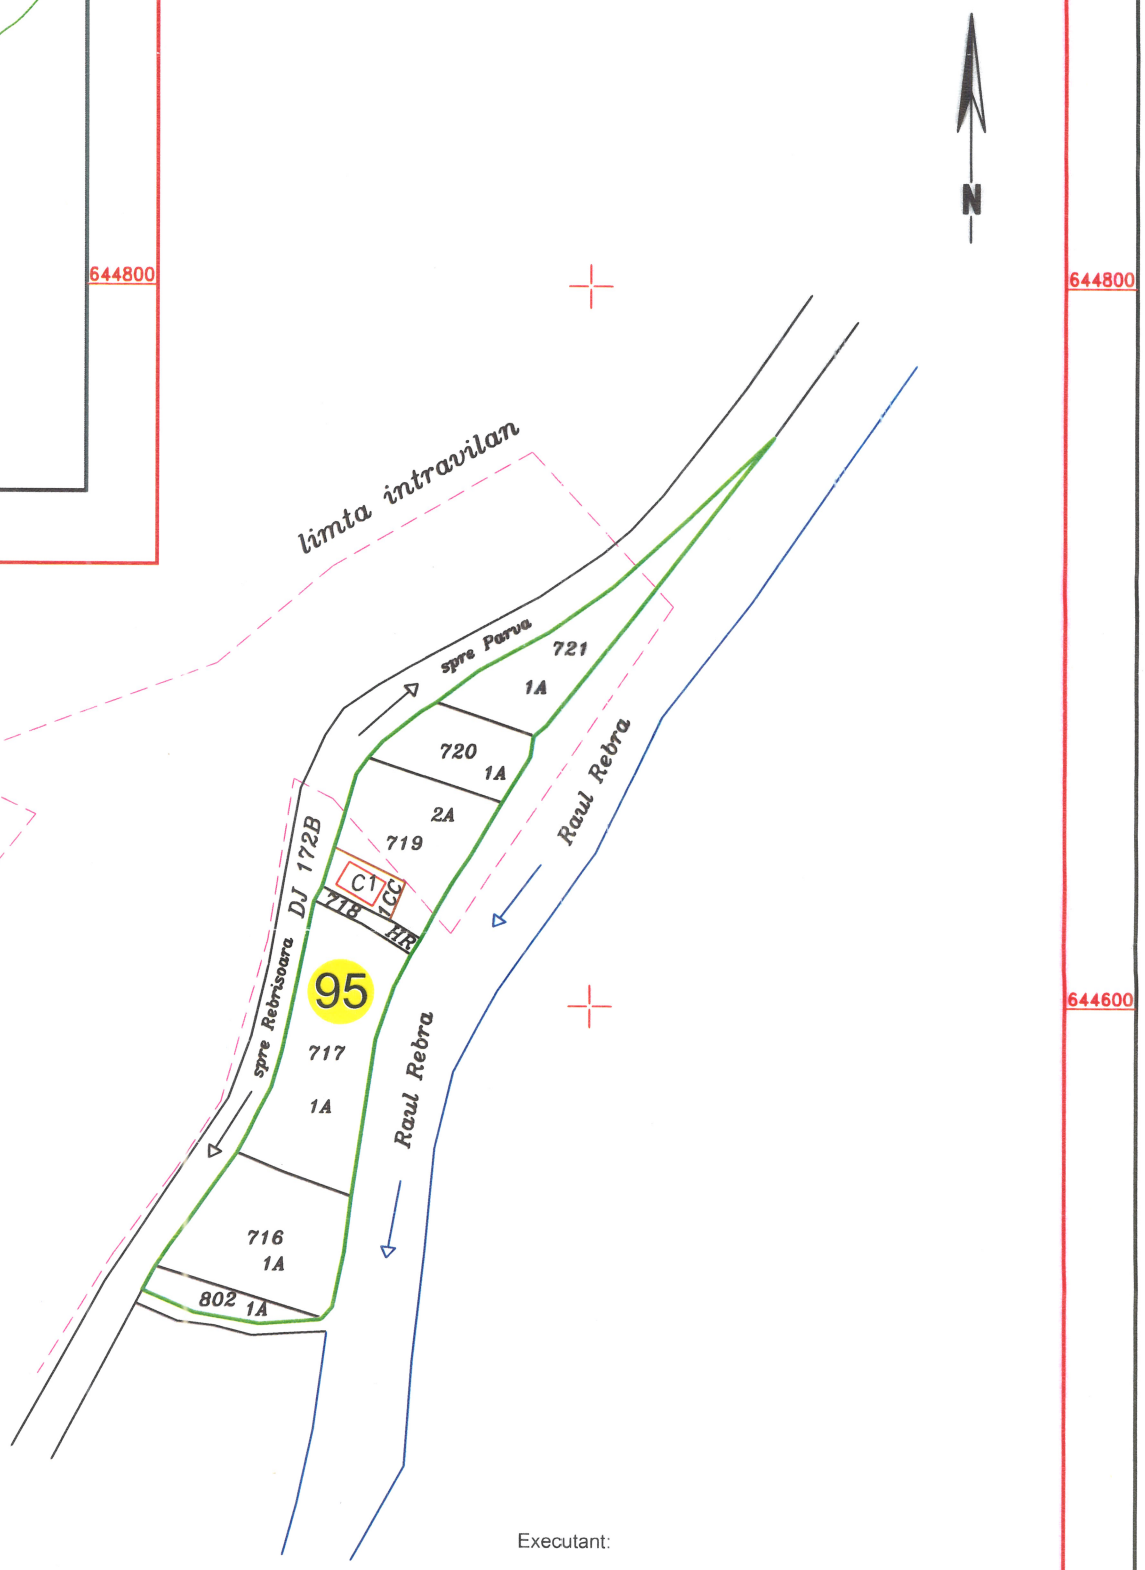

LEGENDA

717	–	*Identificator*
1F	–	*Categorie de folosinta*
95	–	*Sector Cadastral*
	–	*limita teren*
	–	*limita parcela*
	–	*limta Sector cadastral*
	–	*limta intravilan*
	–	*Hidrografie*

Executant:

SC Topo Construct Solution SRL . Clasa III, seria RO-B-J, nr. 2195/07.10.2021
reprezentata prin Ing. Poenar Ioan-Mihai(certificat de autorizare Cat. B, Seria RO-BN-F, Nr. 0126)

Persoană fizică autorizată de ANCPI să execute lucrări de cadastru, geodezie și cartografie
CERTIFICAT DE AUTORIZARE
Seria RO-B-J
Nr. 2195/07.10.2021
TOPO CONSTRUCT SOLUTION S.R.L.
Clasa III

Persoană fizică autorizată de ANCPI să execute lucrări de cadastru, geodezie și cartografie
CERTIFICAT DE AUTORIZARE
Seria RO-BN-F Nr. 0126
POENAR Ioan-Mihai
CATEGORIA B

IOAN-MIHAI POENAR
Semnat digital de IOAN-MIHAI POENAR
DN: cn=IOAN-MIHAI POENAR, sn=POENAR, givenName=IOAN-MIHAI, serialNumber=2011042099MP27, email=mihai.poenar@yahoo.com, ou=ANCPI, B, BN, 0126, l=BECLEAN, st=BISTRITA-NASAUD, c=RO
Data: 2022.07.10 11:01:05 +03'00'

CONTRASEMNEAZĂ
DANCI STEFAN
PRIMARUL COMUNEI REBRA

ROMÂNIA
JUDEȚUL BISTRIȚA-NĂSĂUD, COMUNA REBRA
PRIMAR

Scara 1:2000
Data:IUNIE, 2022