


PLAN CADASTRAL  
=COPIE SPRE PUBLICARE=


U.A.T: Rodna  
JUDEȚUL: BISTRIȚA-NĂȘĂUD  
Sector cadastral nr. 23



DISPUNEREA SECTOARELOR CADASTRALE  
PROIECȚIE STEREOGRAFICĂ 1970

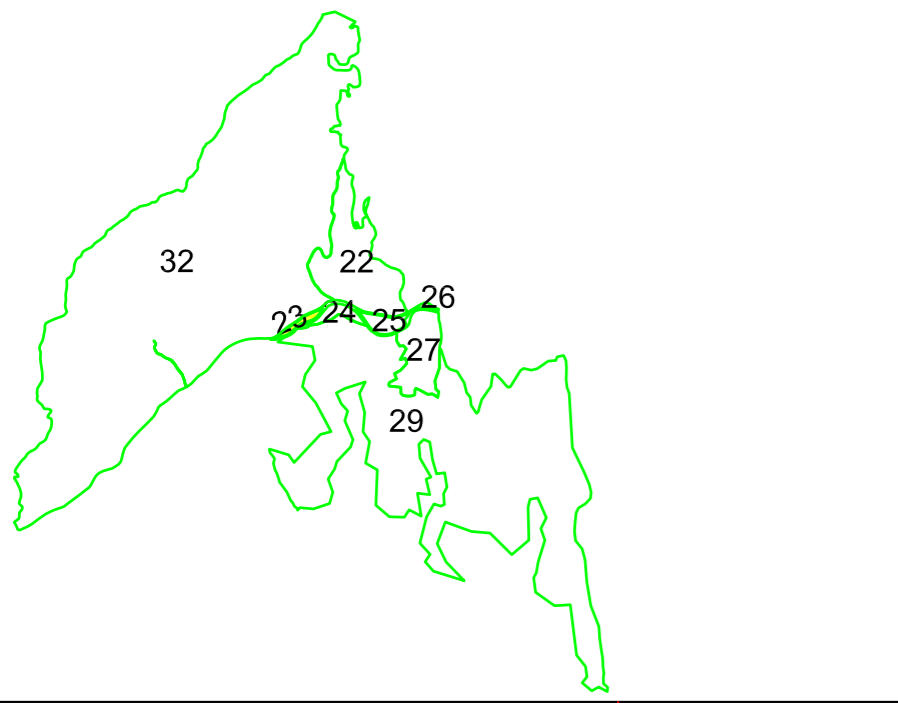

CONTRASEMNEAZĂ  
Grapini Valentin-Iosif  
PRIMARUL COMUNEI RODNA

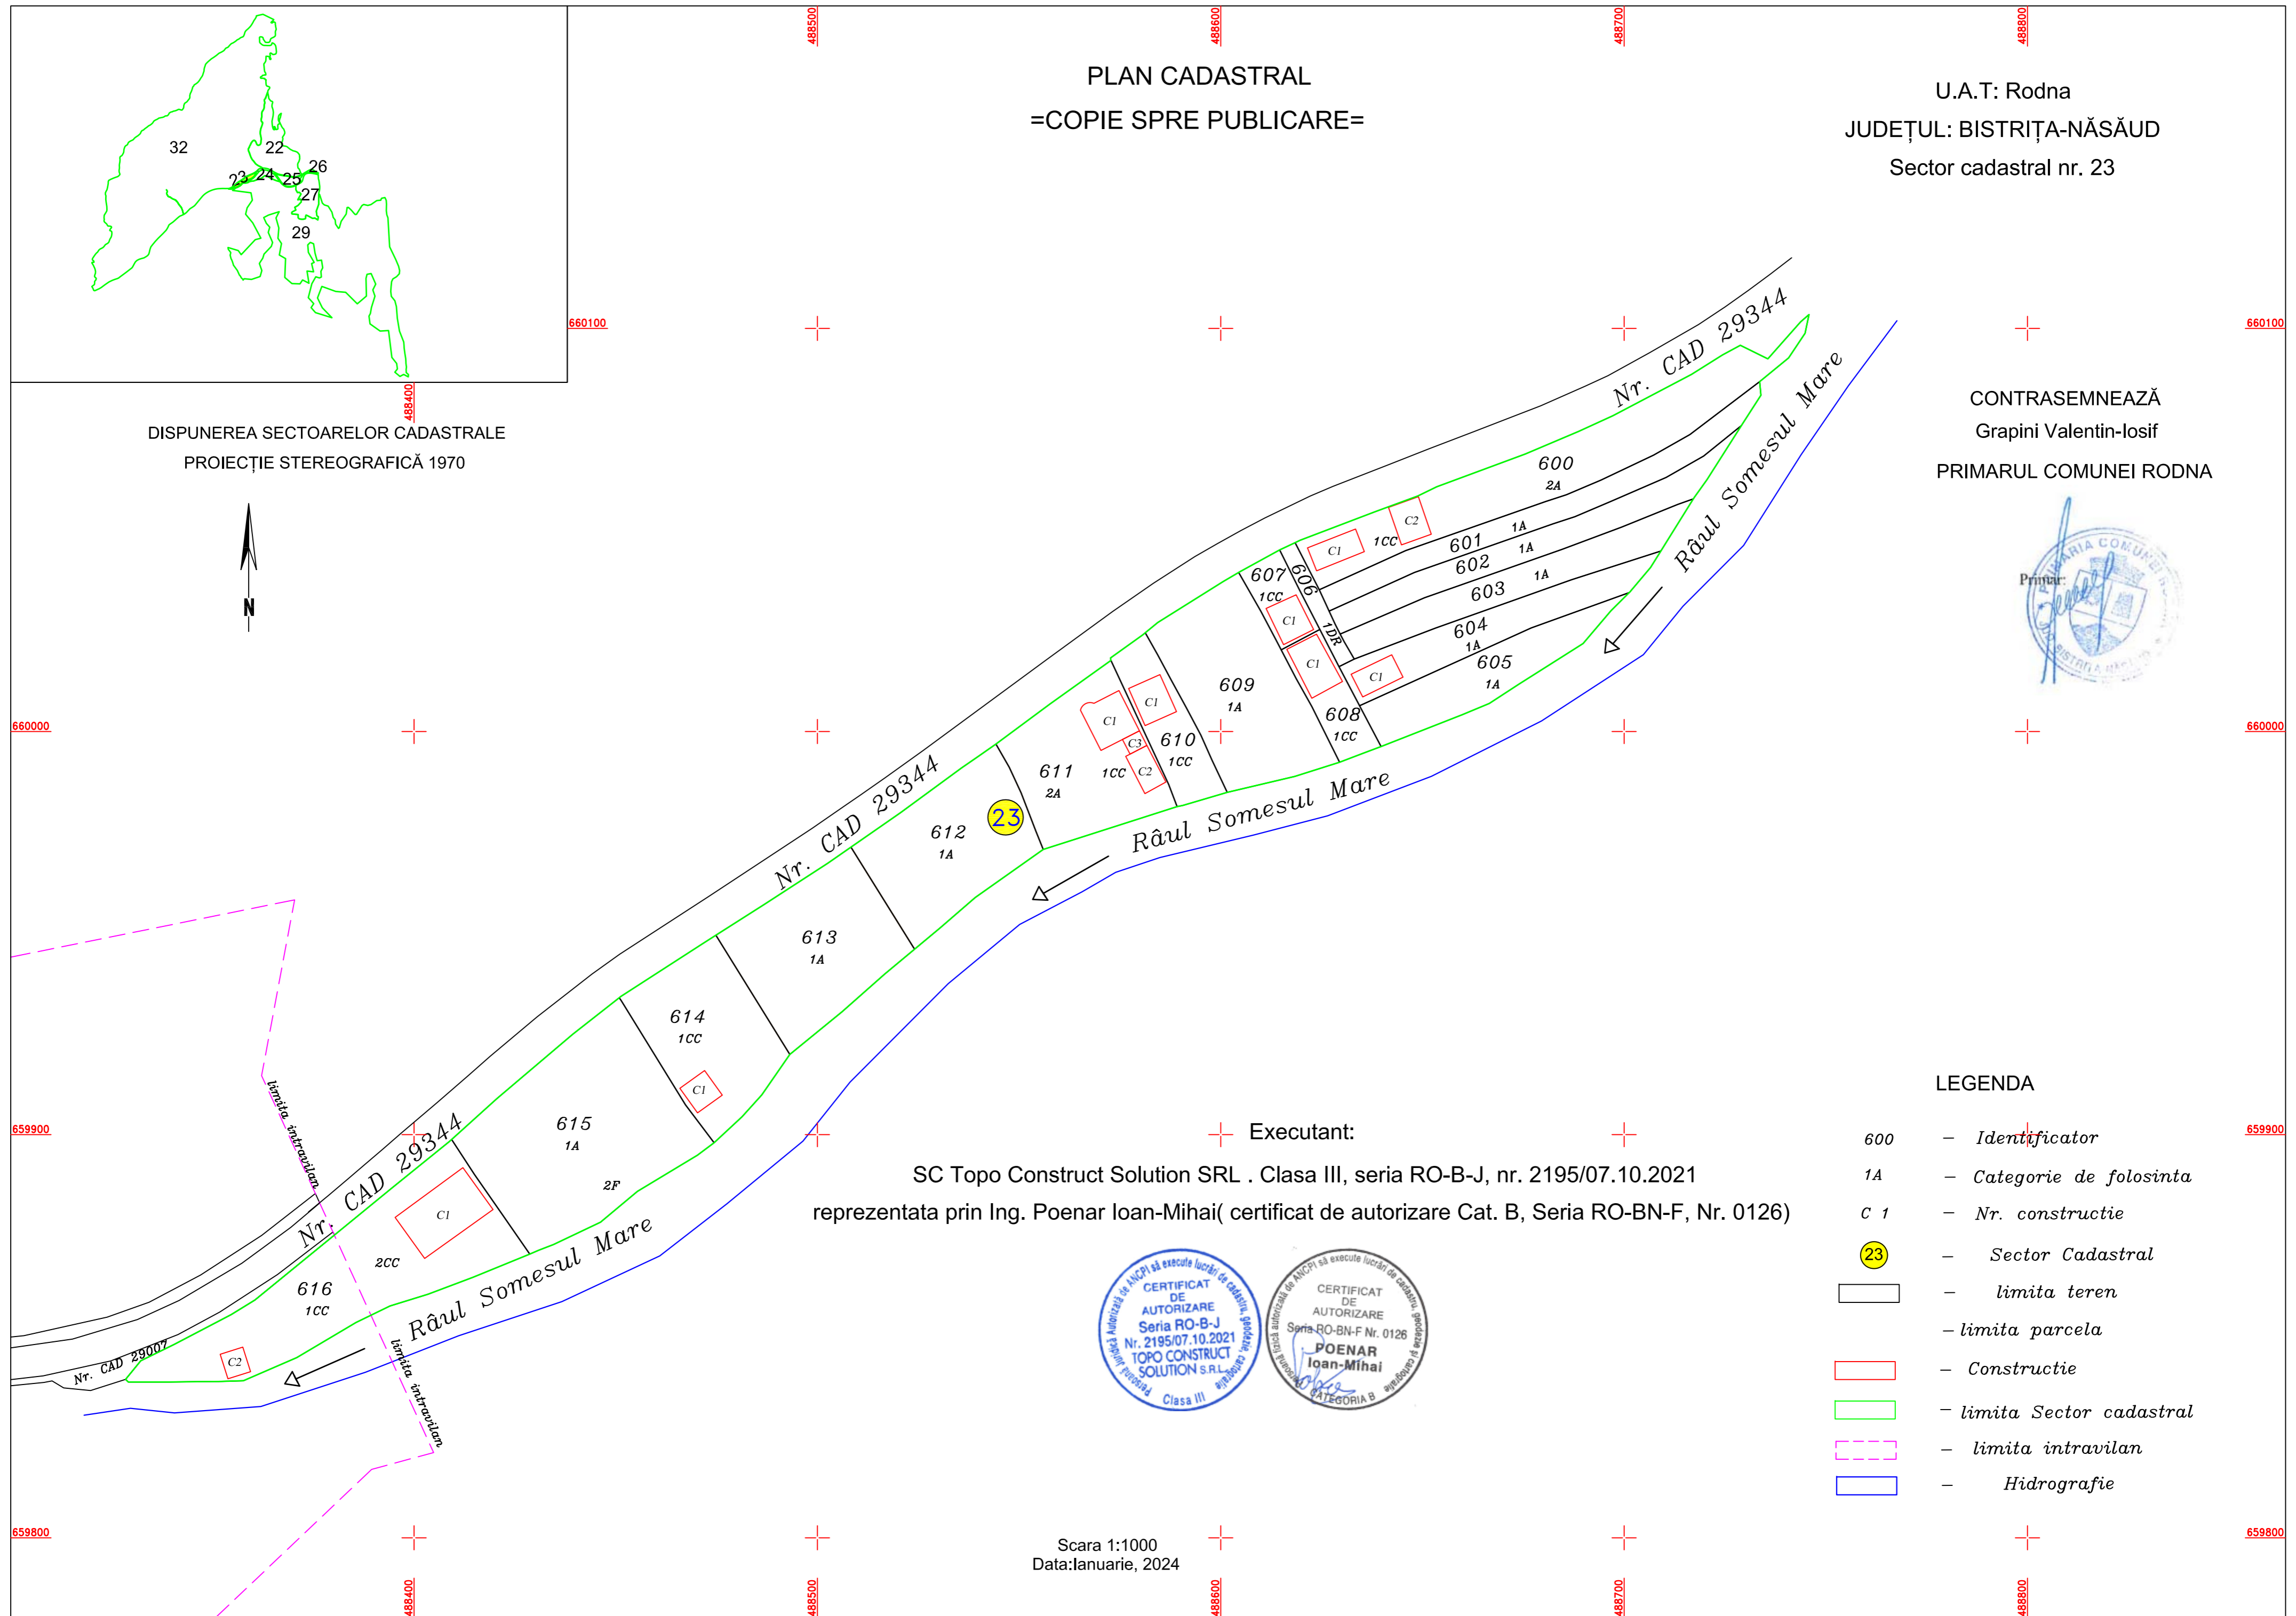

+ Executant:

SC Topo Construct Solution SRL . Clasa III, seria RO-B-J, nr. 2195/07.10.2021  
reprezentata prin Ing. Poenar Ioan-Mihai( certificat de autorizare Cat. B, Seria RO-BN-F, Nr. 0126)



LEGENDA

- 600 – Identificator
- 1A – Categorie de folosinta
- C 1 – Nr. constructie
- 23 – Sector Cadastral
- limita teren
- limita parcela
- Constructie
- limita Sector cadastral
- limita intravilan
- Hidrografie

Scara 1:1000  
Data: Ianuarie, 2024