


PLAN CADASTRAL

=COPIE SPRE PUBLICARE=

U.A.T: RODNA
JUDEȚUL: BISTRIȚA-NĂȘĂUD
Sector cadastral nr. 57

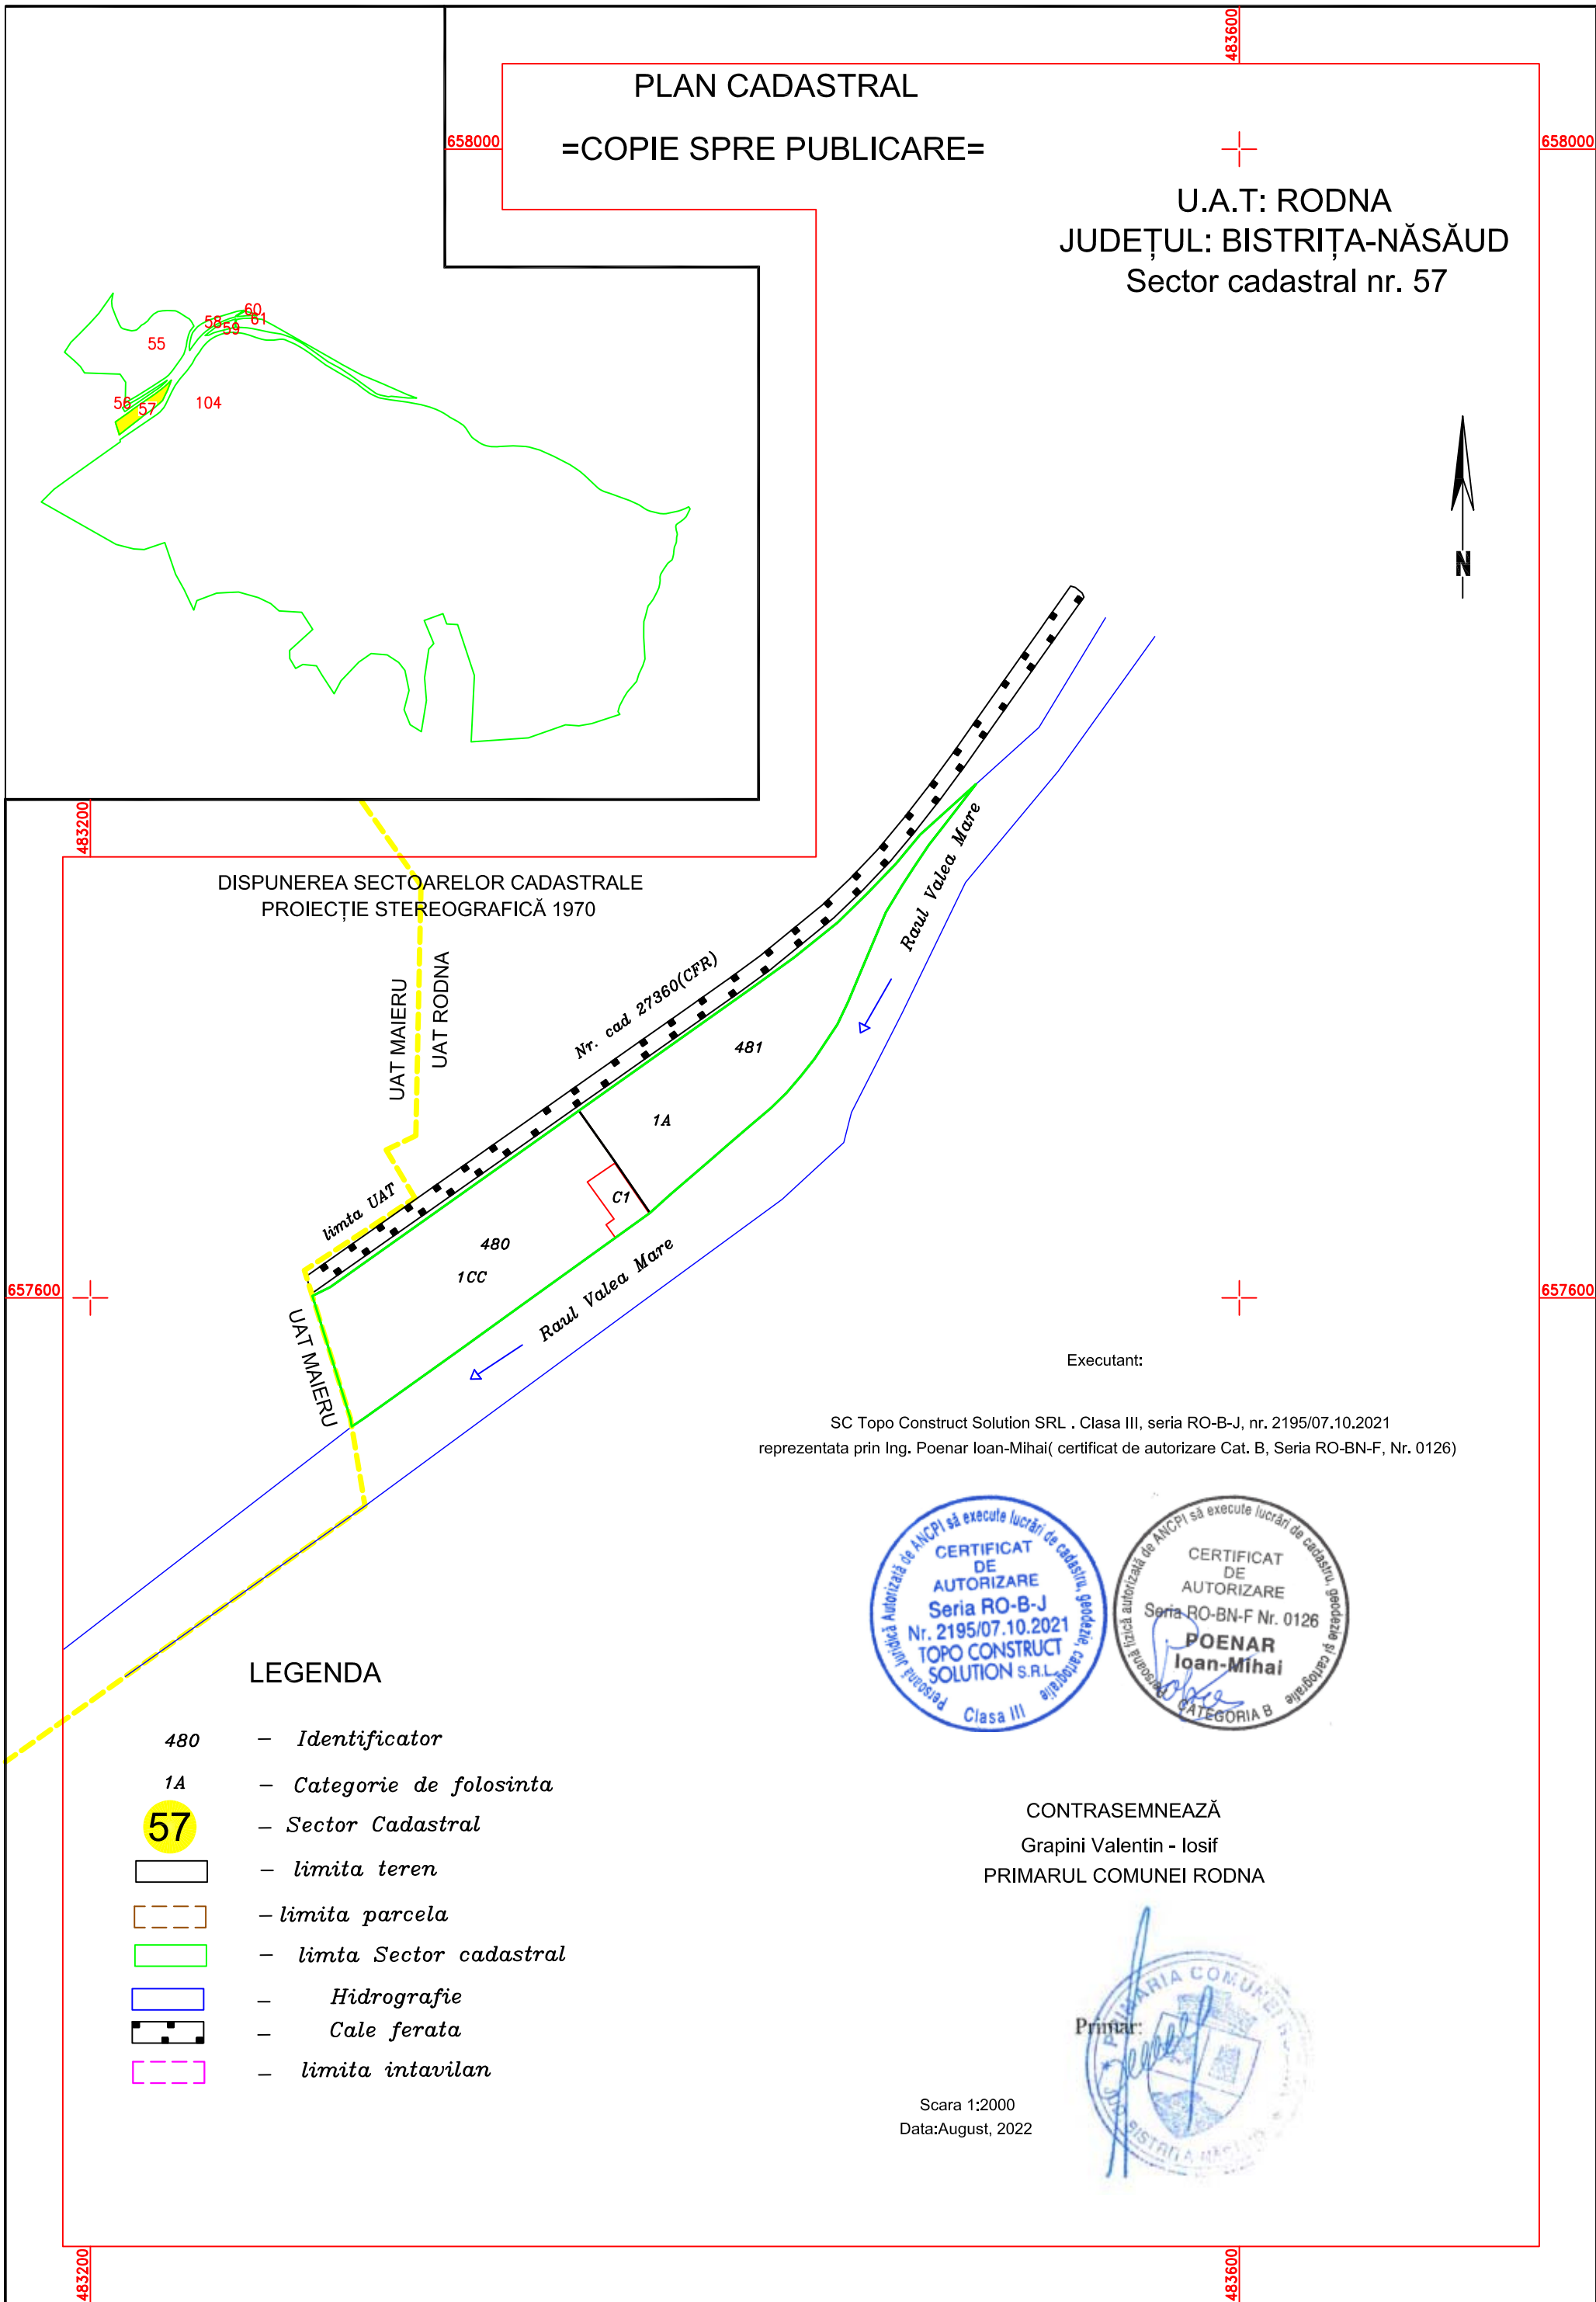

DISPUNEREA SECTOARELOR CADASTRALE
PROIECȚIE STEREOGRAFICĂ 1970

UAT MAIERU
UAT RODNA
UAT MAIERU
UAT MAIERU

Nr. cad. 27360(CFR)

Executant:

SC Topo Construct Solution SRL . Clasa III, seria RO-B-J, nr. 2195/07.10.2021
reprezentata prin Ing. Poenar Ioan-Mihai(certificat de autorizare Cat. B, Seria RO-BN-F, Nr. 0126)

LEGENDA

- 480 - Identificator
- 1A - Categorie de folosinta
- 57 - Sector Cadastral
- limita teren
- limita parcela
- limita Sector cadastral
- Hidrografie
- Cale ferata
- limita intavilan



CONTRASEMNEAZĂ
Grapini Valentin - Iosif
PRIMARUL COMUNEI RODNA



Scara 1:2000
Data:August, 2022