




PLAN CADASTRAL
 =COPIE SPRE PUBLICARE=
 U.A.T: Sângeorz-Băi
 JUDEȚUL: BISTRIȚA-NĂȘĂUD
 Sector cadastral nr. 139

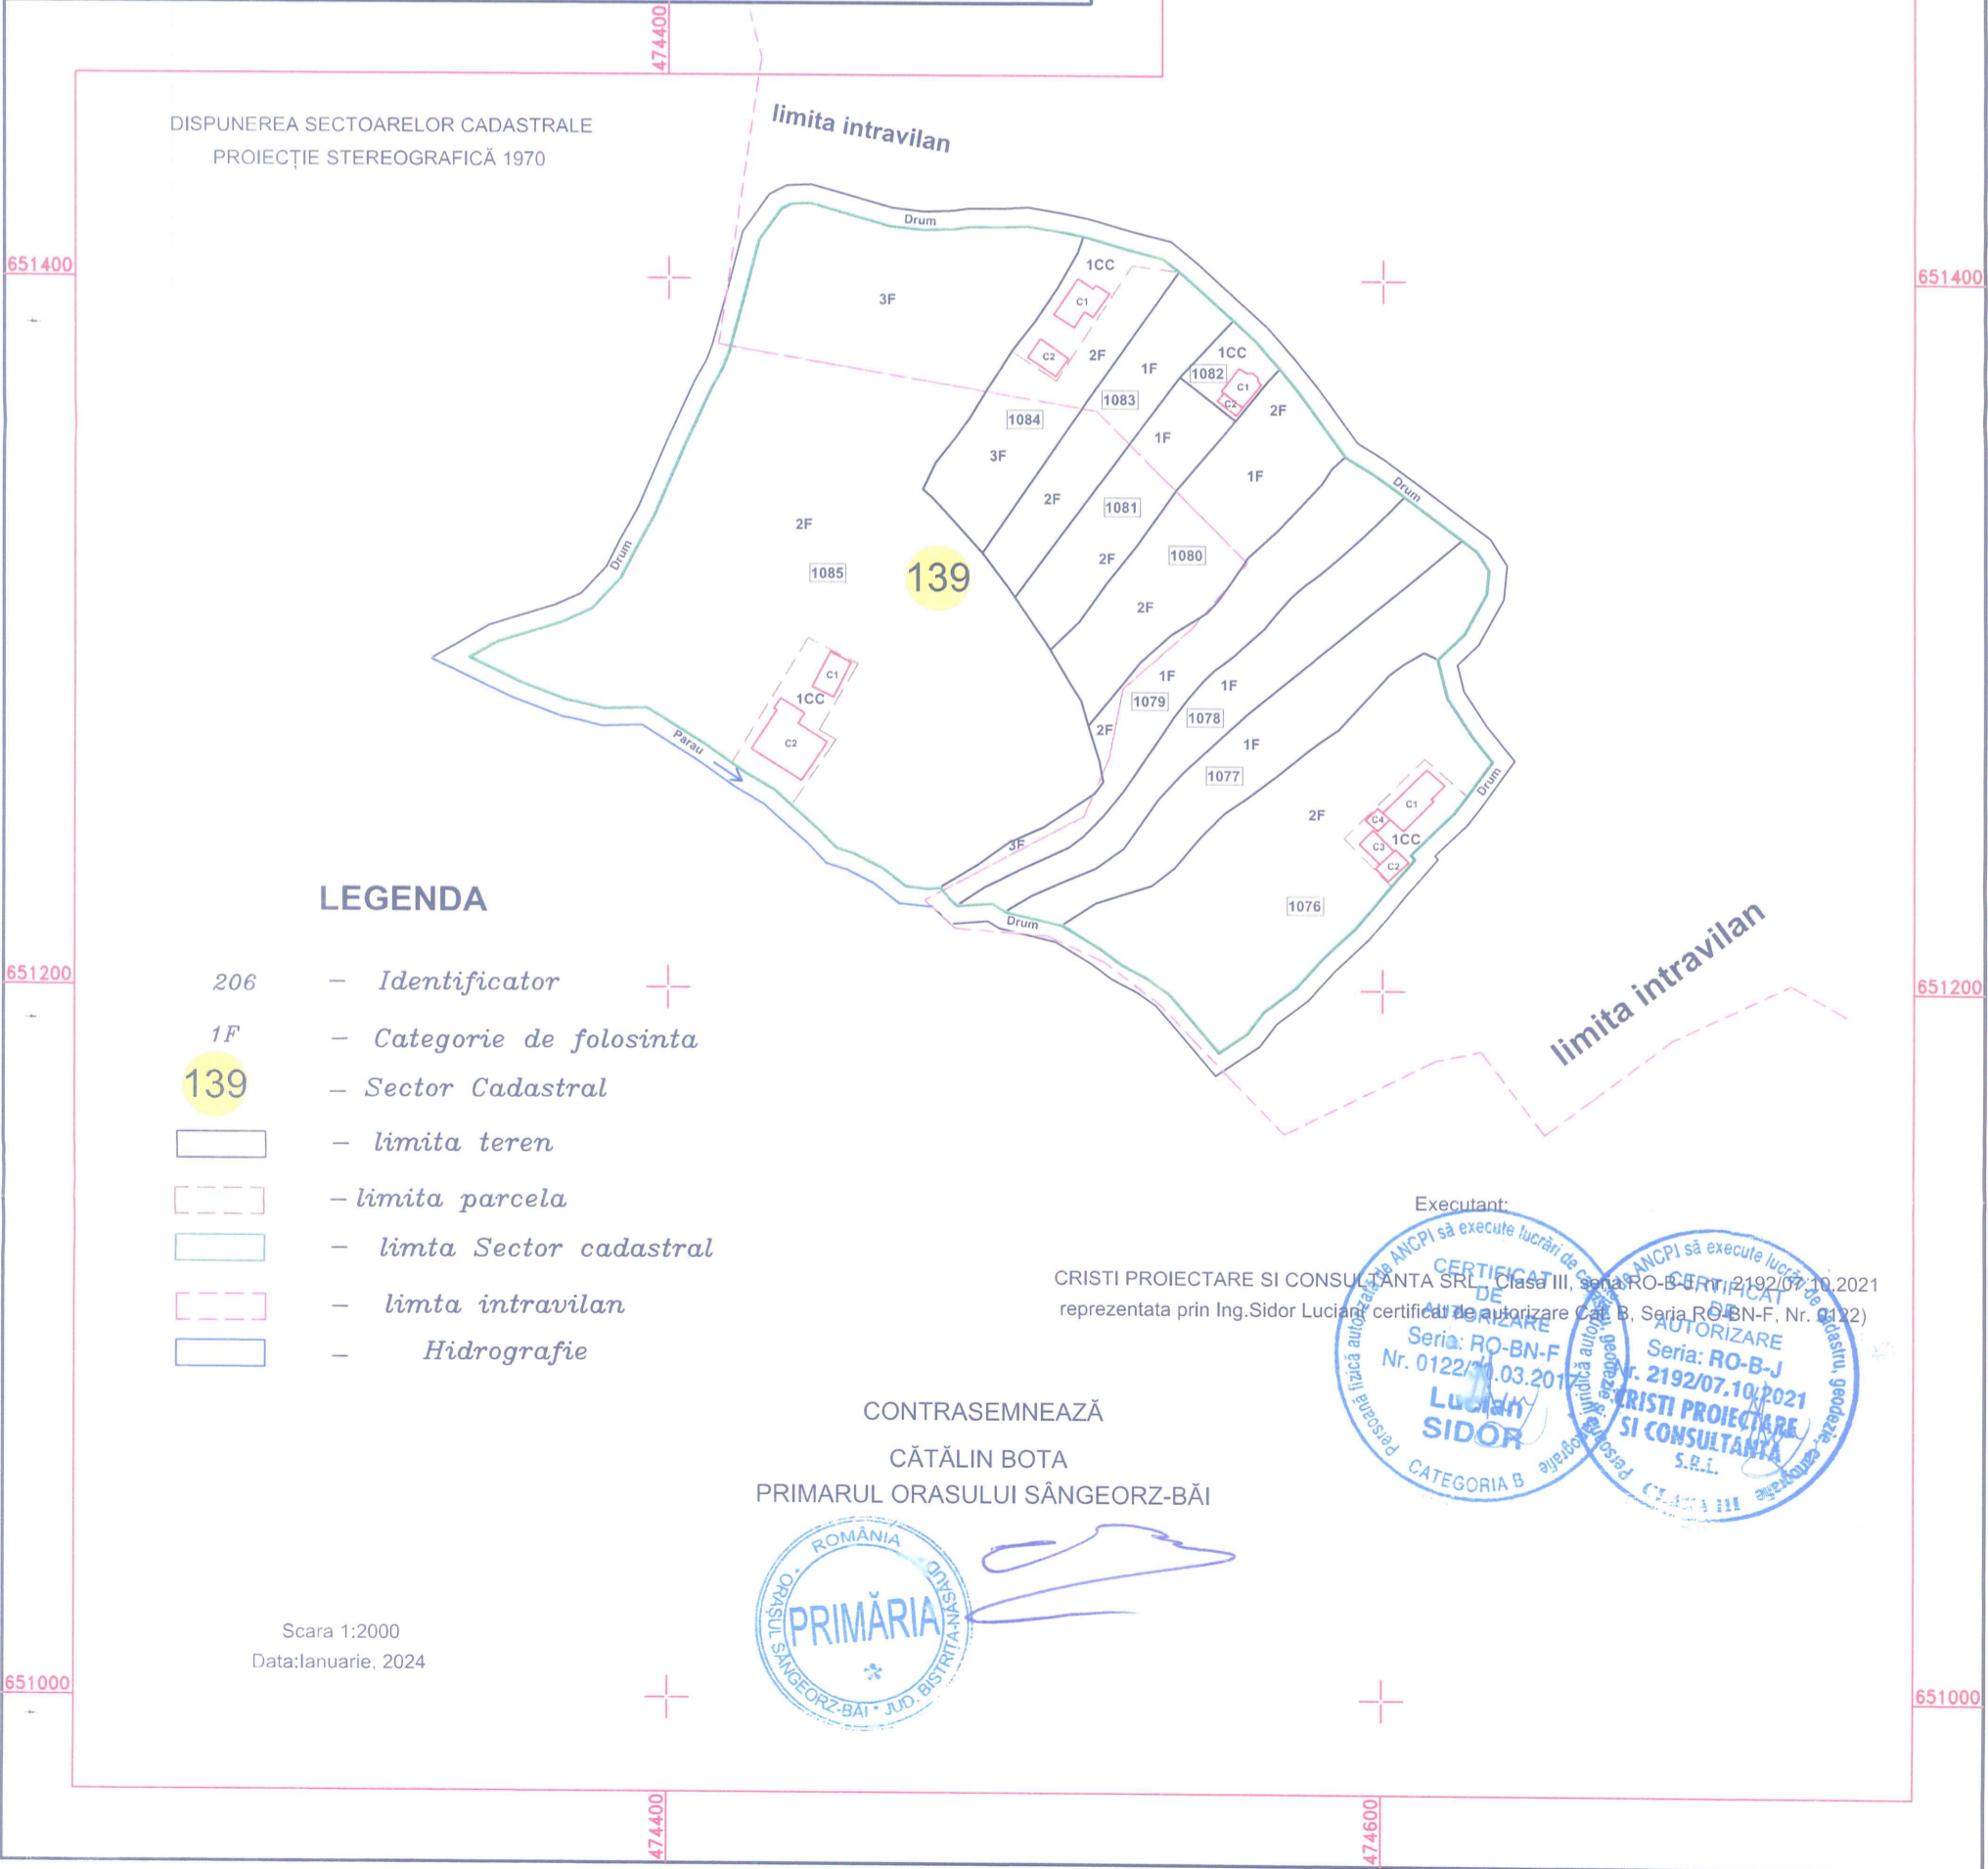

DISPUNEREA SECTOARELOR CADASTRALE
 PROIEȚIE STEREOGRAFICĂ 1970

LEGENDA

- 206 — Identificator +
- 1F — Categorie de folosinta
- 139 — Sector Cadastral
- limita teren
- limita parcela
- limita Sector cadastral
- limita intravilan
- Hidrografie

Executant:
 CRISTI PROIECTARE SI CONSULTANTA SRL, Clasa III, Seria RO-B-F, Nr. 2192/07.10.2021
 reprezentata prin Ing.Sidor Lucian, certificatul de autorizare Cat. B, Seria RO-BN-F, Nr. 0122/10.03.2017



CONTRASEMNEAZĂ
 CĂTĂLIN BOTA
 PRIMARUL ORASULUI SÂNGEORZ-BĂI



Scara 1:2000
 Data: Ianuarie, 2024