


DISPUNEREA SECTOARELOR CADASTRALE
PROIECȚIE STEREOGRAFICĂ 1970

- LEGENDA**
- 97 Număr sector
 - 1547 Identificator cadastral
 - 1A Categorie de folosință
 - Sector cadastral
 - Imobil
 - c1 Limită construcție cu caracter permanent
 - Parcela
 - Limita intravilan
 - 50 Număr administrativ
 - Hidrografie

SCARA 1:2000
Data: August, 2022

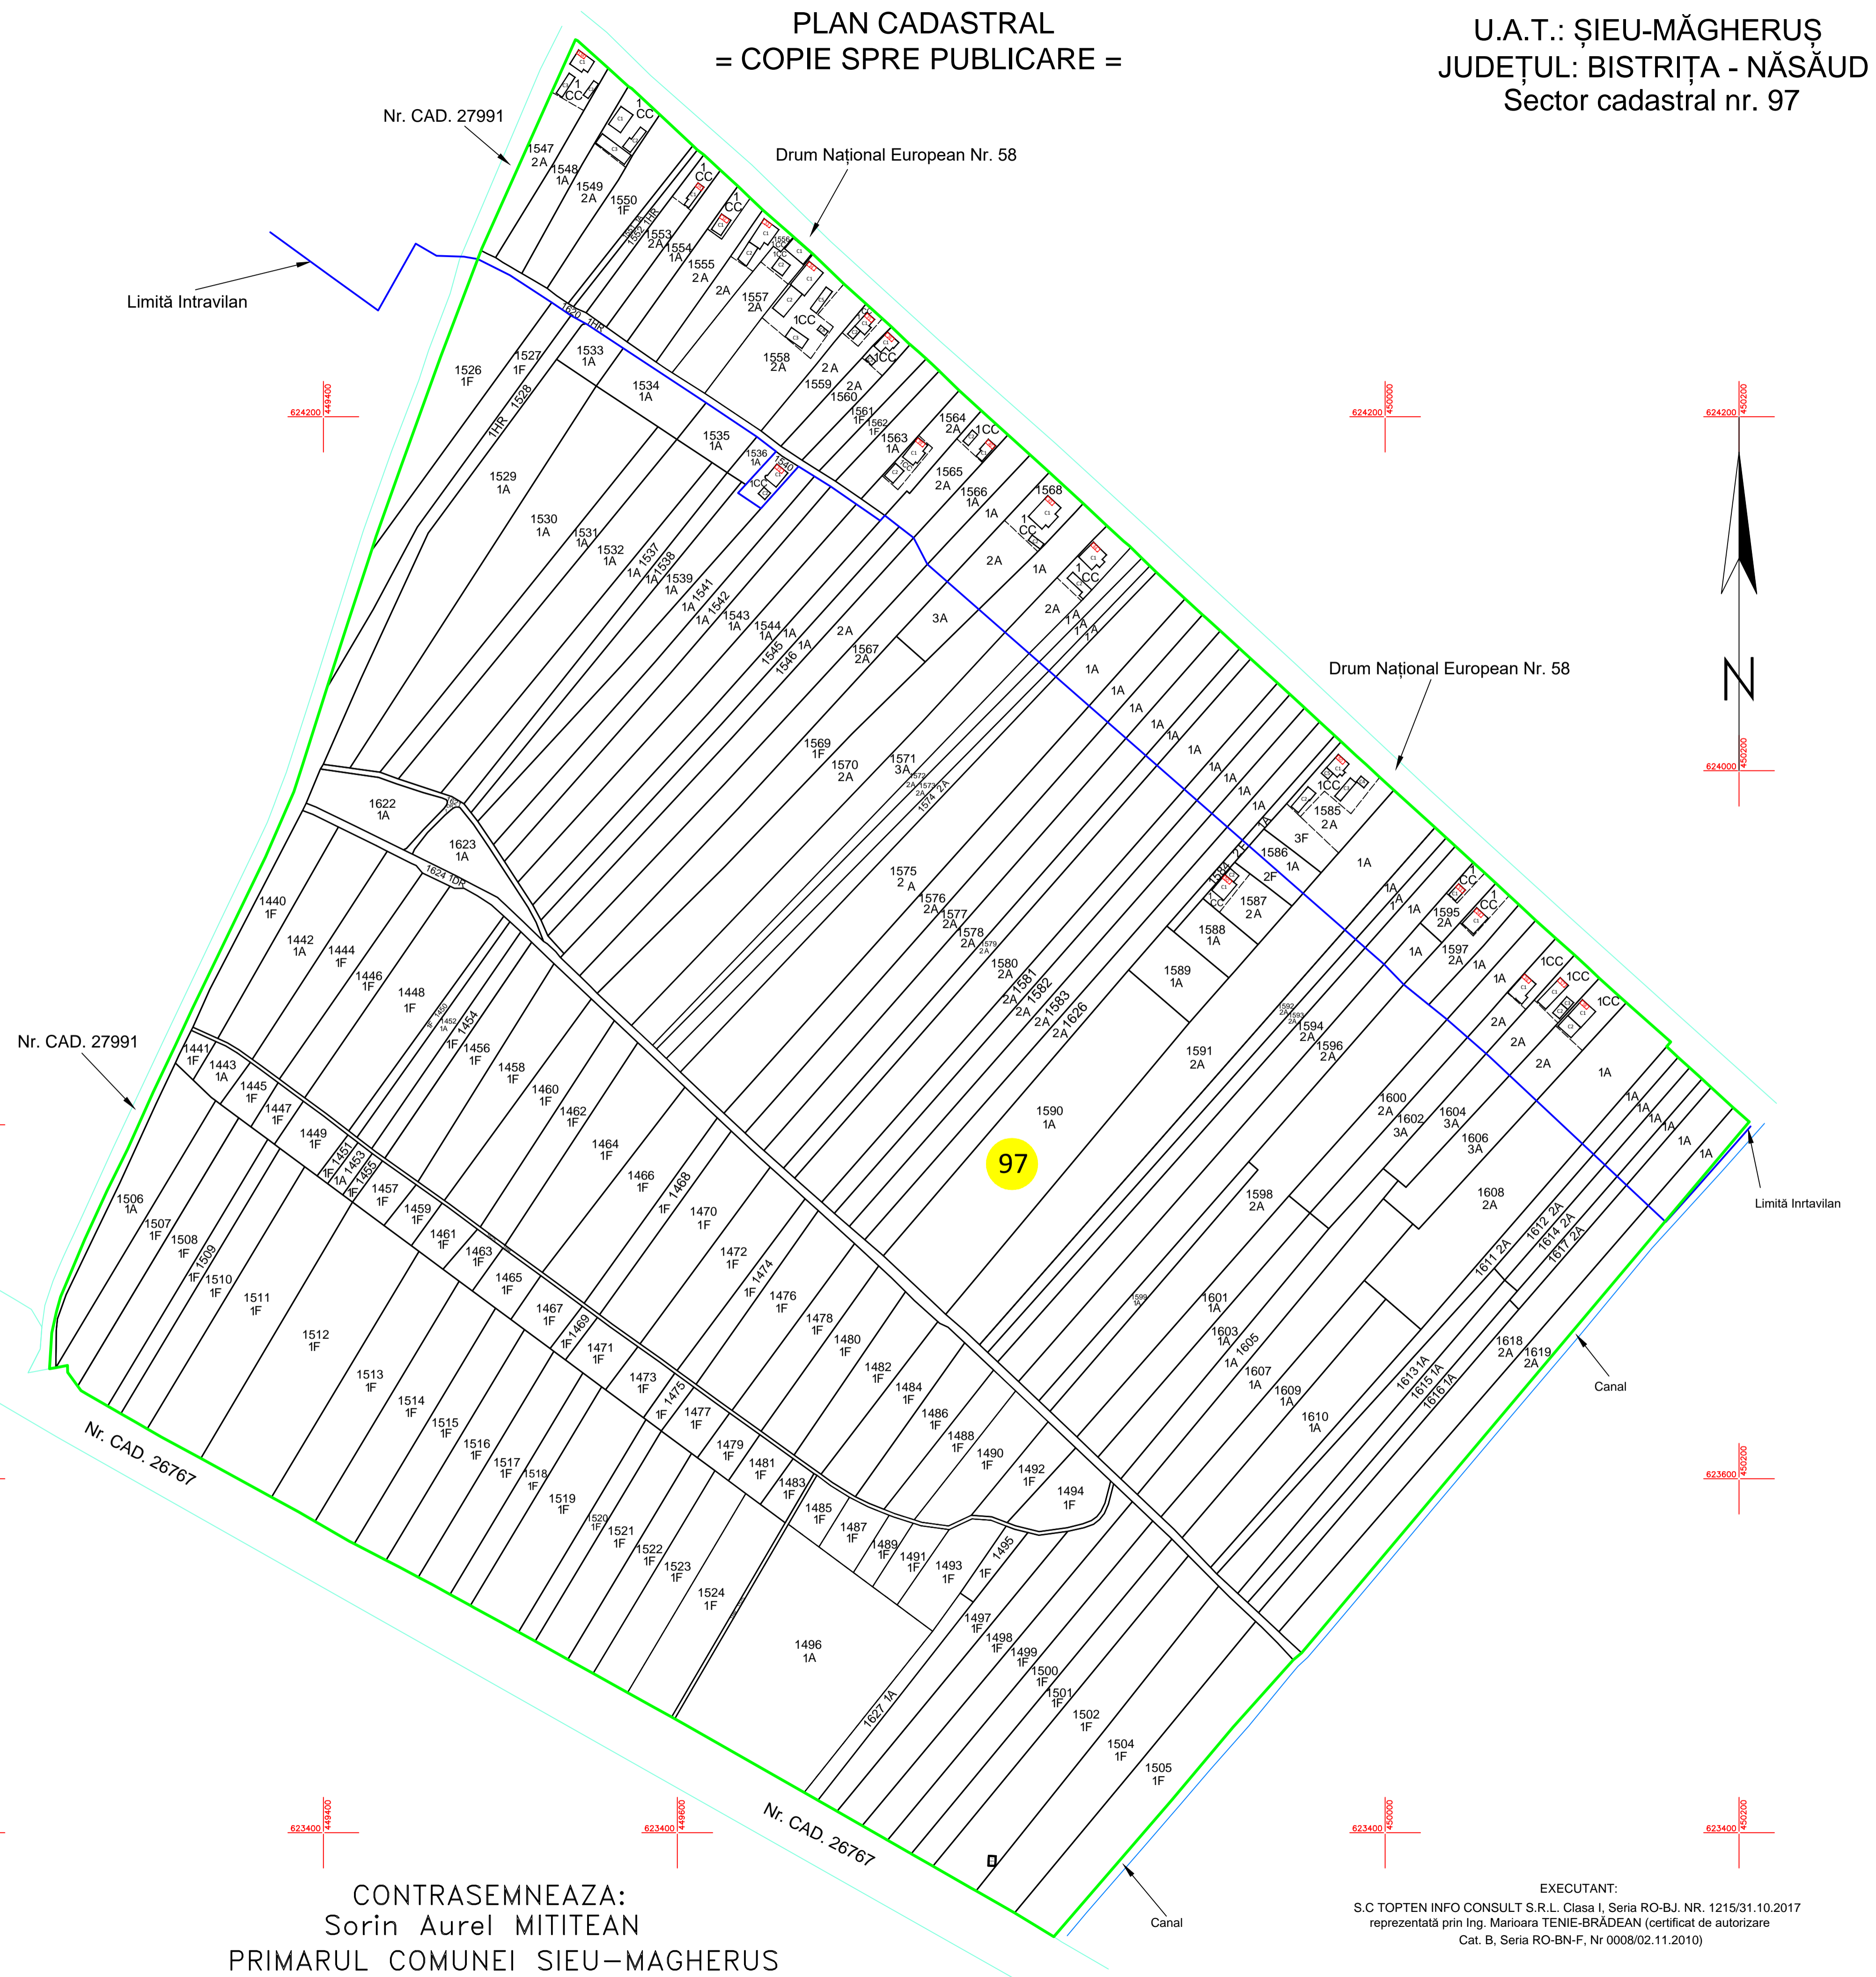

PLAN CADASTRAL
= COPIE SPRE PUBLICARE =

U.A.T.: ȘIEU-MĂGHERUȘ
JUDEȚUL: BISTRIȚA - NĂSĂUD
Sector cadastral nr. 97

CONTRASEMNEAZA:
Sorin Aurel MITITEAN
PRIMARUL COMUNEI ȘIEU-MĂGHERUS

EXECUTANT:
S.C TOPTEN INFO CONSULT S.R.L. Clasa I, Seria RO-BJ, NR. 1215/31.10.2017
reprezentată prin Ing. Mariara TENIE-BRĂDEAN (certificat de autorizare
Cat. B, Seria RO-BN-F, Nr 0008/02.11.2010)