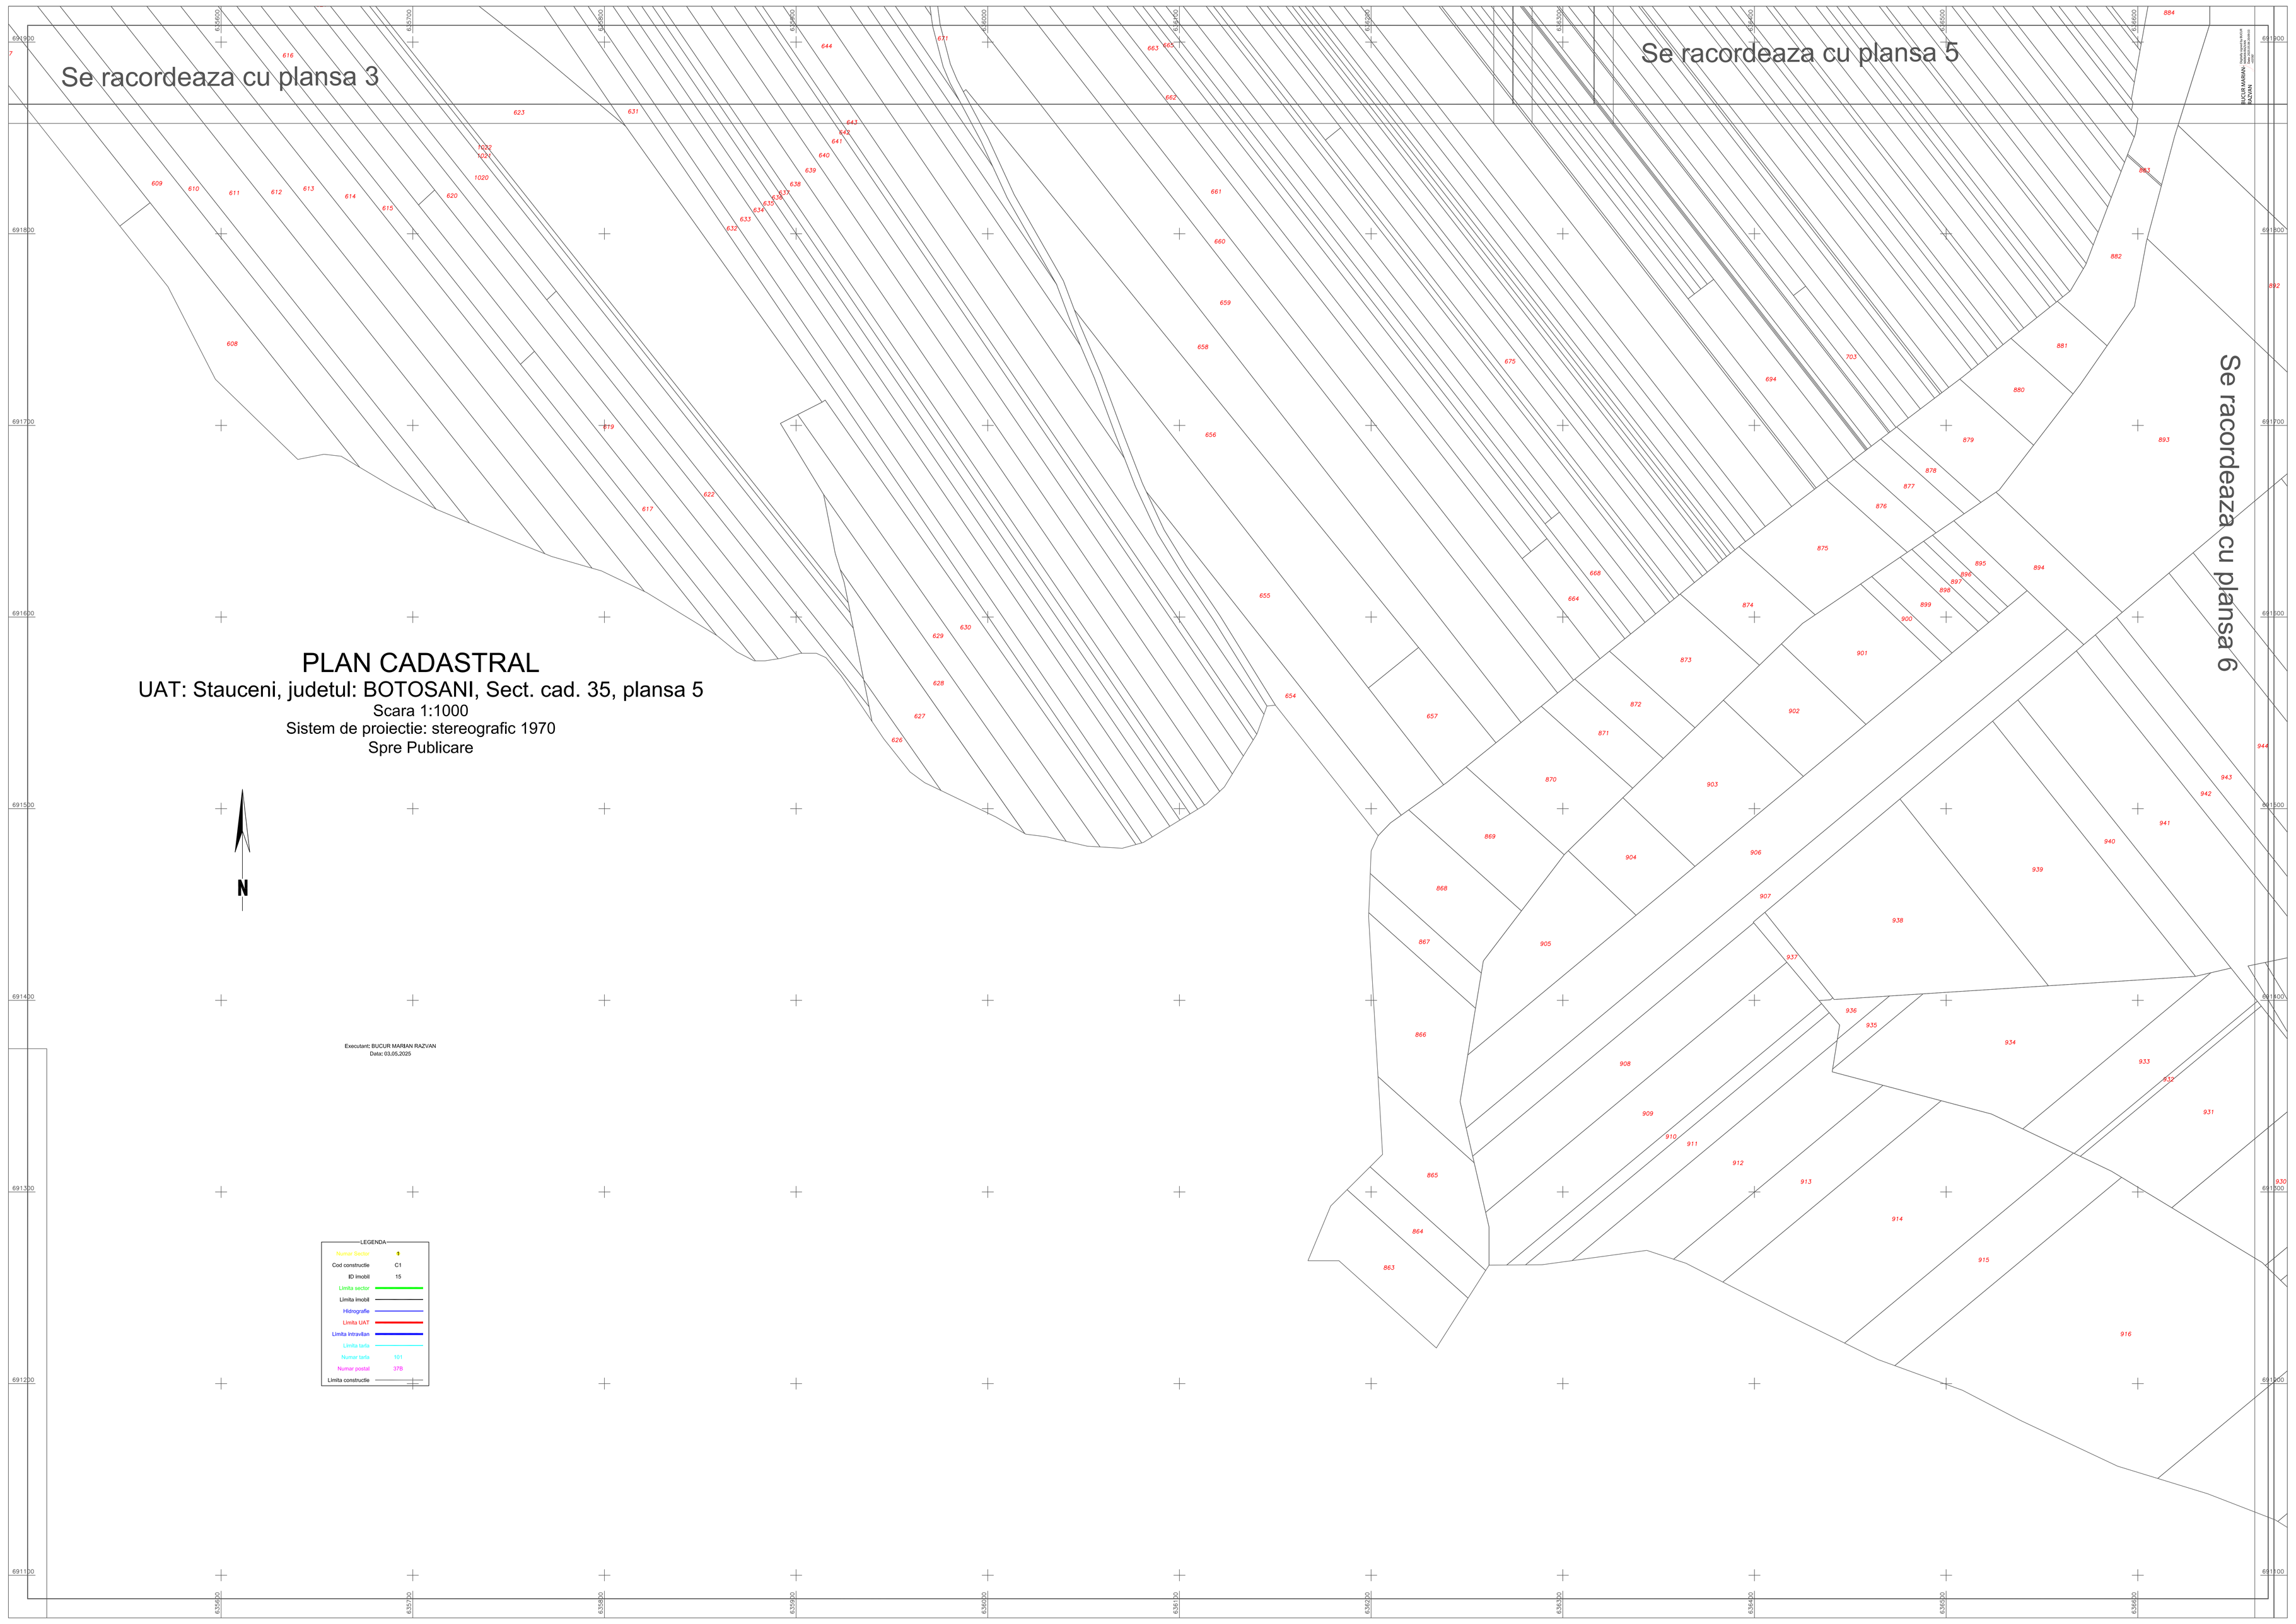
Se racordeaza cu plansa 3
Se racordeaza cu plansa 5
Se racordeaza cu plansa 6
PLAN CADASTRAL
UAT: Stauceni, judetul: BOTOSANI, Sect. cad. 35, plansa 5
Scara 1:1000
Sistem de proiectie: stereografic 1970
Spre Publicare
N
Executant: BUCUR MARIAN RAZVAN
Data: 03.05.2025
LEGENDA
Numar Sector 9
Cod constructie C1
ID Imobil 15
Limita sector
Limita imobil
Hidrografie
Limita UAT
Limita intravilan
Limita tarla
Numar tarla 101
Numar postal 37B
Limita constructie
BUCUR MARIAN RAZVAN
Sistem de coordonate
Data: 03.05.2025