PLAN CADASTRAL

COMUNA VIISOARA, JUDETUL BOTOSANI

Sectorul cadastral nr. 25

Scara 1:2000;Sistem de proiectie STEREO-70

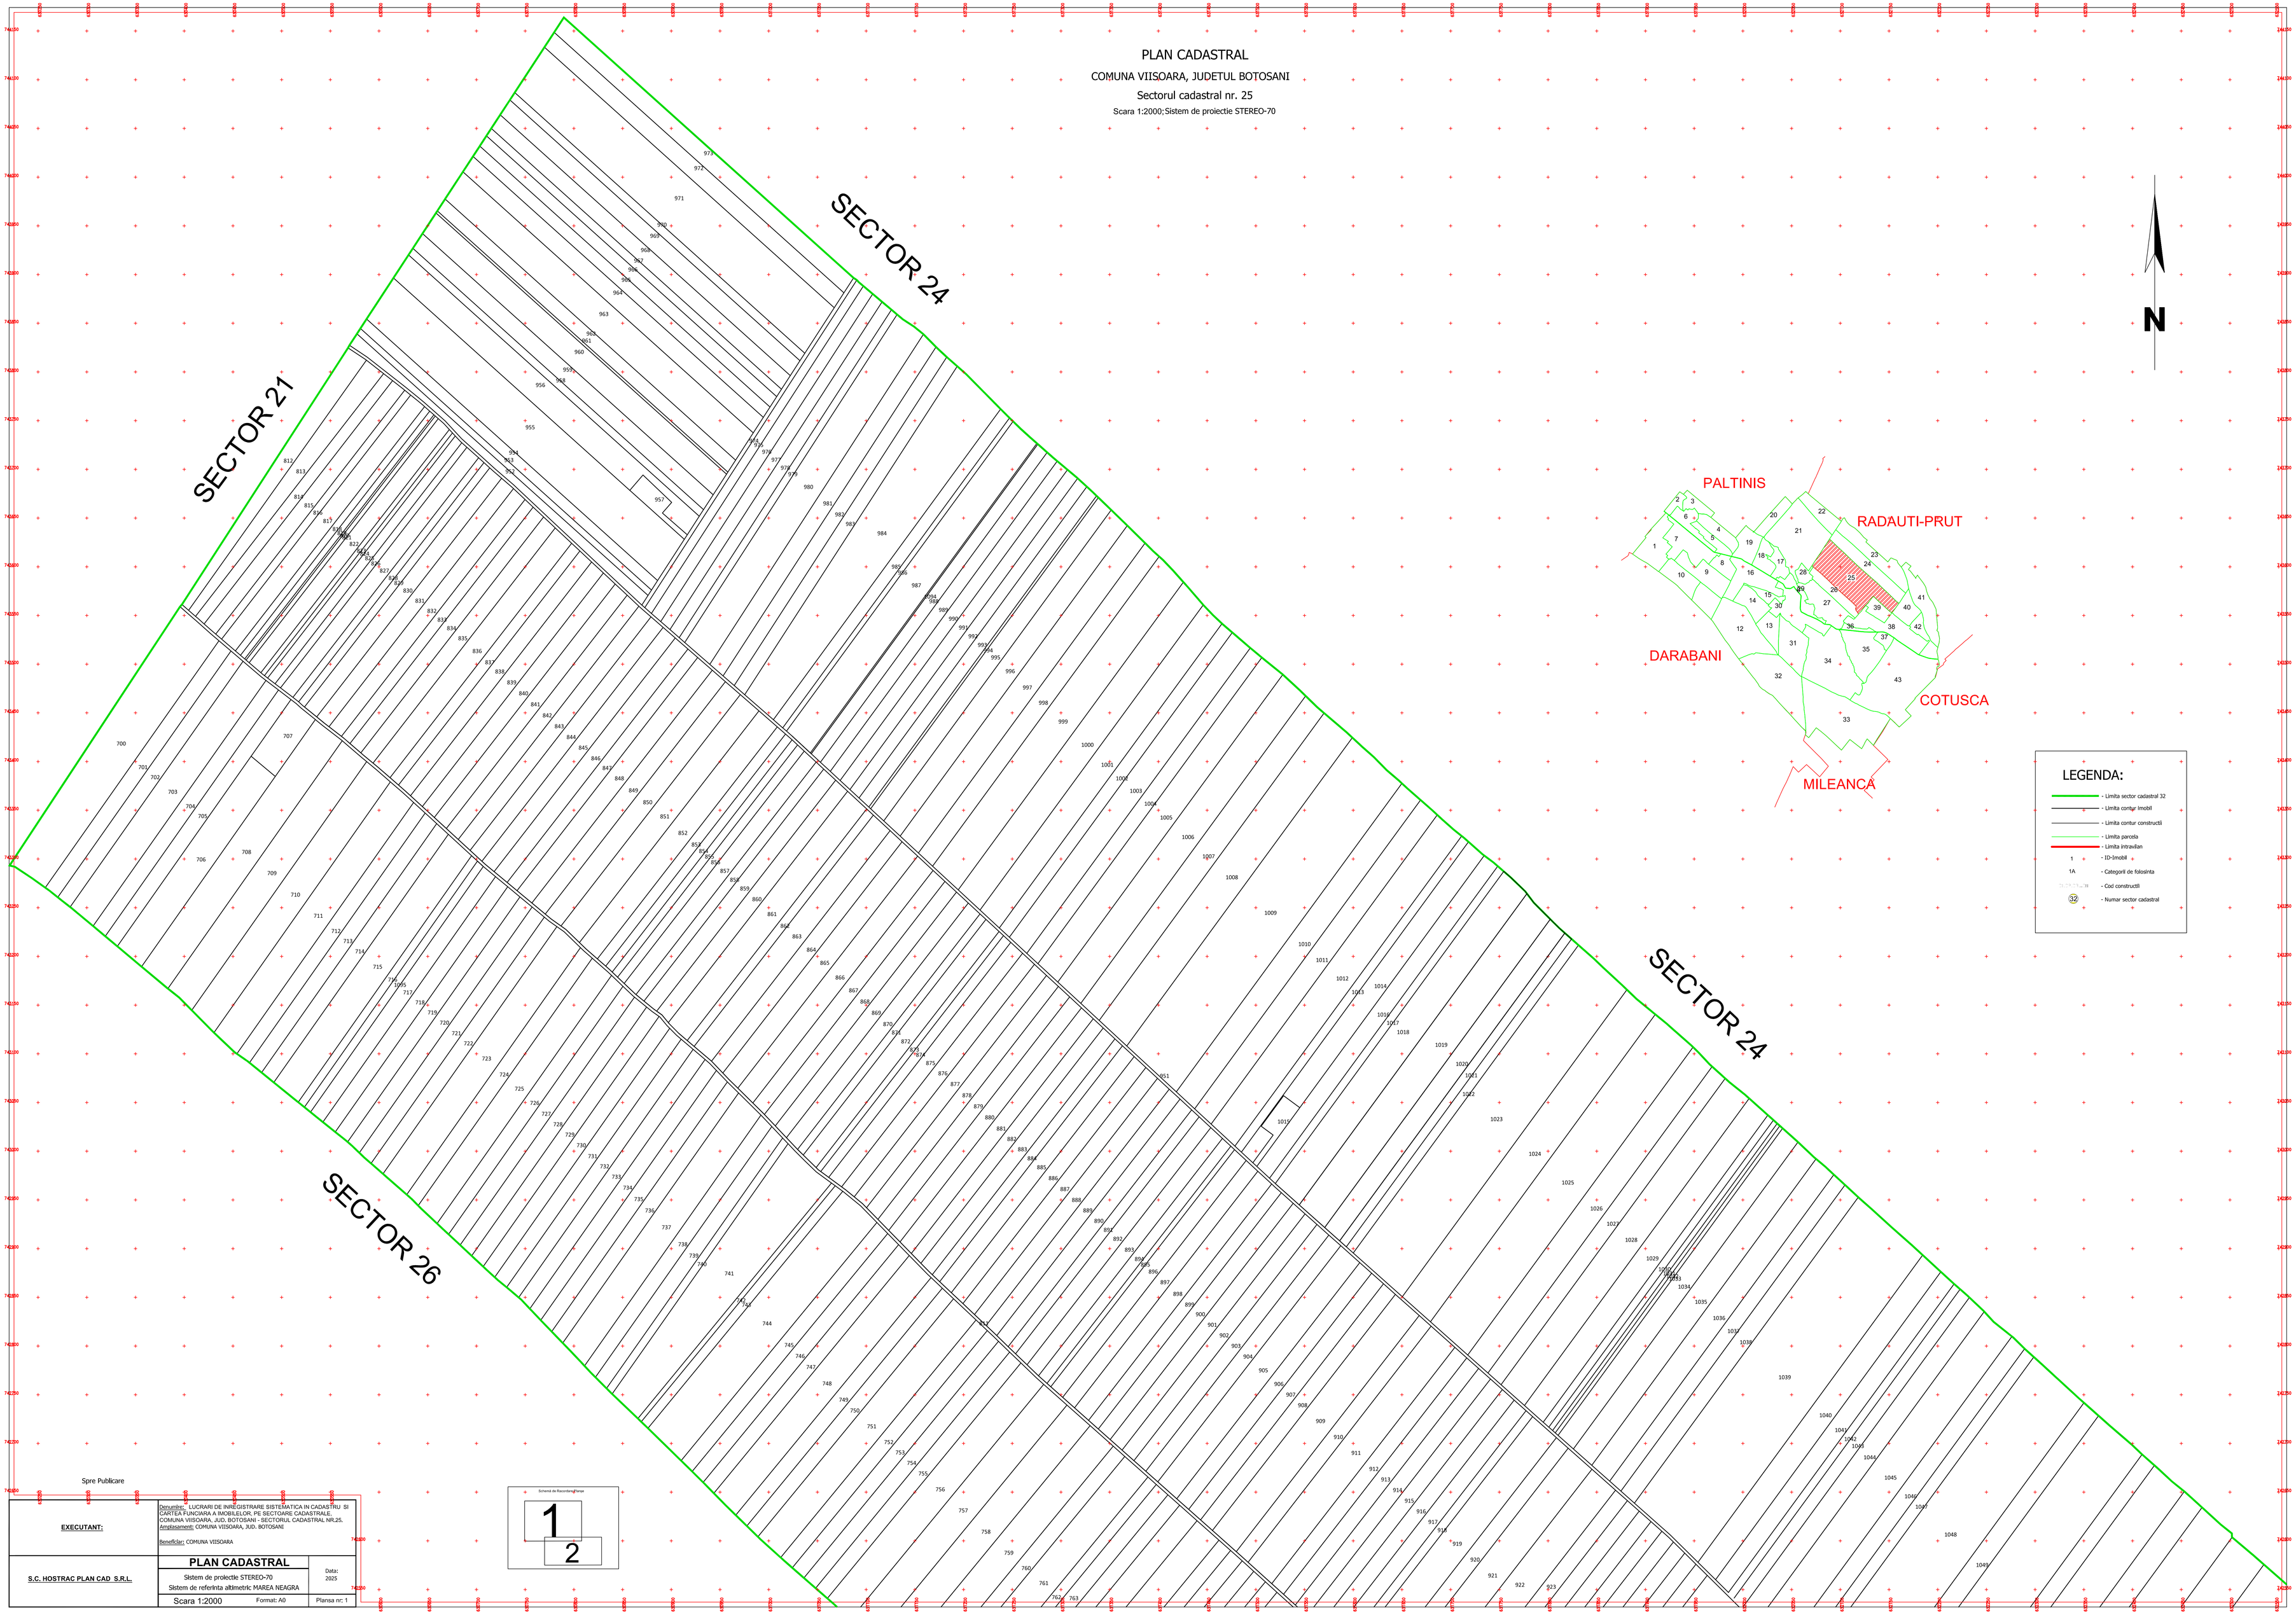

Spre Publicare

EXECUTANT:	Denumire: LUCRARI DE INREGISTRARE SISTEMATICA IN CADASTRU SI CARTEA FUNCIARA A IMOBILELOR, PE SECTOARE CADASTRALE, COMUNA VIISOARA, JUD. BOTOSANI - SECTORUL CADASTRAL NR.25. Amplasament: COMUNA VIISOARA, JUD. BOTOSANI Beneficiar: COMUNA VIISOARA	
S.C. HOSTRAC PLAN CAD S.R.L.	**PLAN CADASTRAL** Sistem de proiectie STEREO-70 Sistem de referinta altimetric MAREA NEAGRA	Data: 2025
	Scara 1:2000 Format: A0	Plansa nr: 1

Schema de Racordare/Planse

1

2