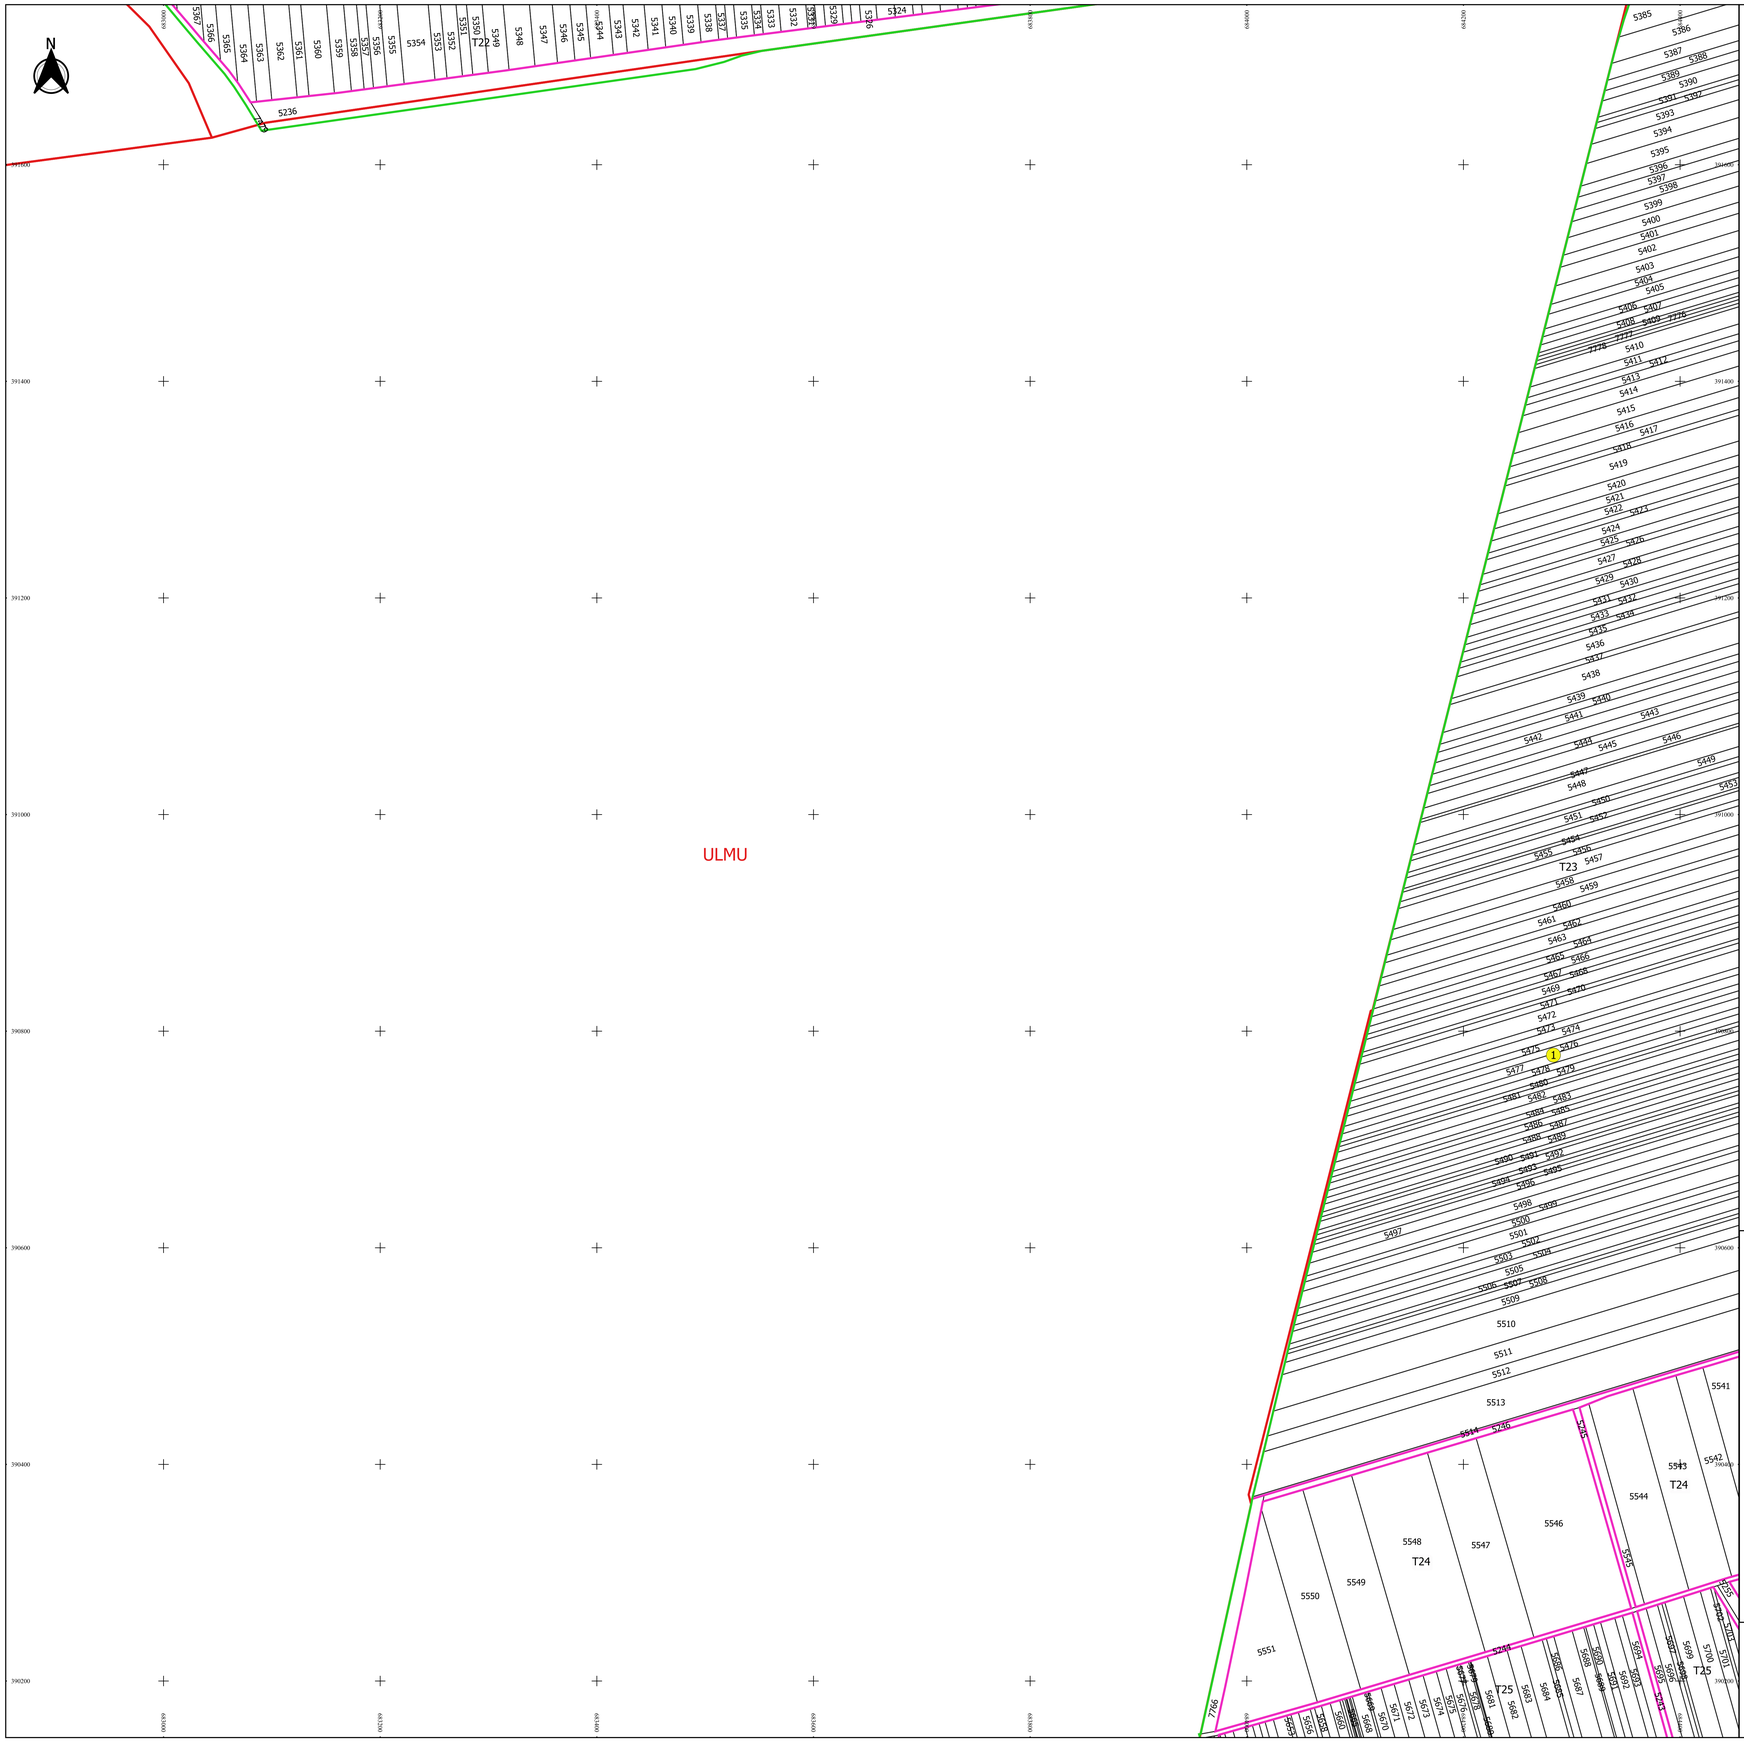

PLAN CADASTRAL

JUDEȚ BRĂILA, UAT CIREȘU

Sectorul Cadastral 1

Spre publicare

Scara 1:2000

Sistem de proiecție "STEREO '70"

- Planșa 3 -

Schița de racordare a planșelor

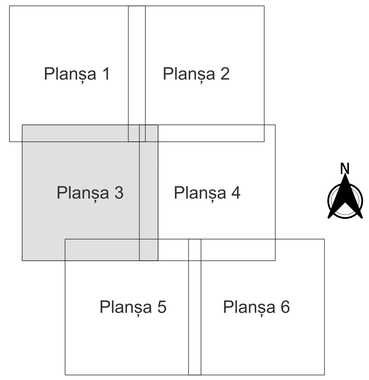

Legendă

- Limită sector
- Limită UAT
- Limită intravilan
- Limită imobil
- Limită construcții
- Limită tarla
- 1 Număr sector
- 5259 Număr imobil
- T22 Număr tarla
- HC Toponimie

Schița dispunerii sectorului cadastral

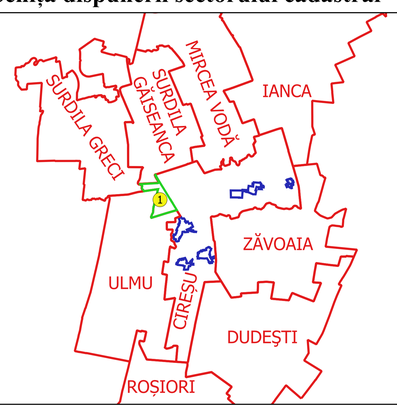

Executant
SC GEOAGRICADASTRU SRL
Reg. NEA SAU SE ALEANDRU
Data.....

ELEVATO-ALEXANDRU ȚUȚA
CIREȘU
BRAILA
Adresa: str. Ion Ionescu de la Brad, nr. 1, Brăila
Telefon: 0745.123.456