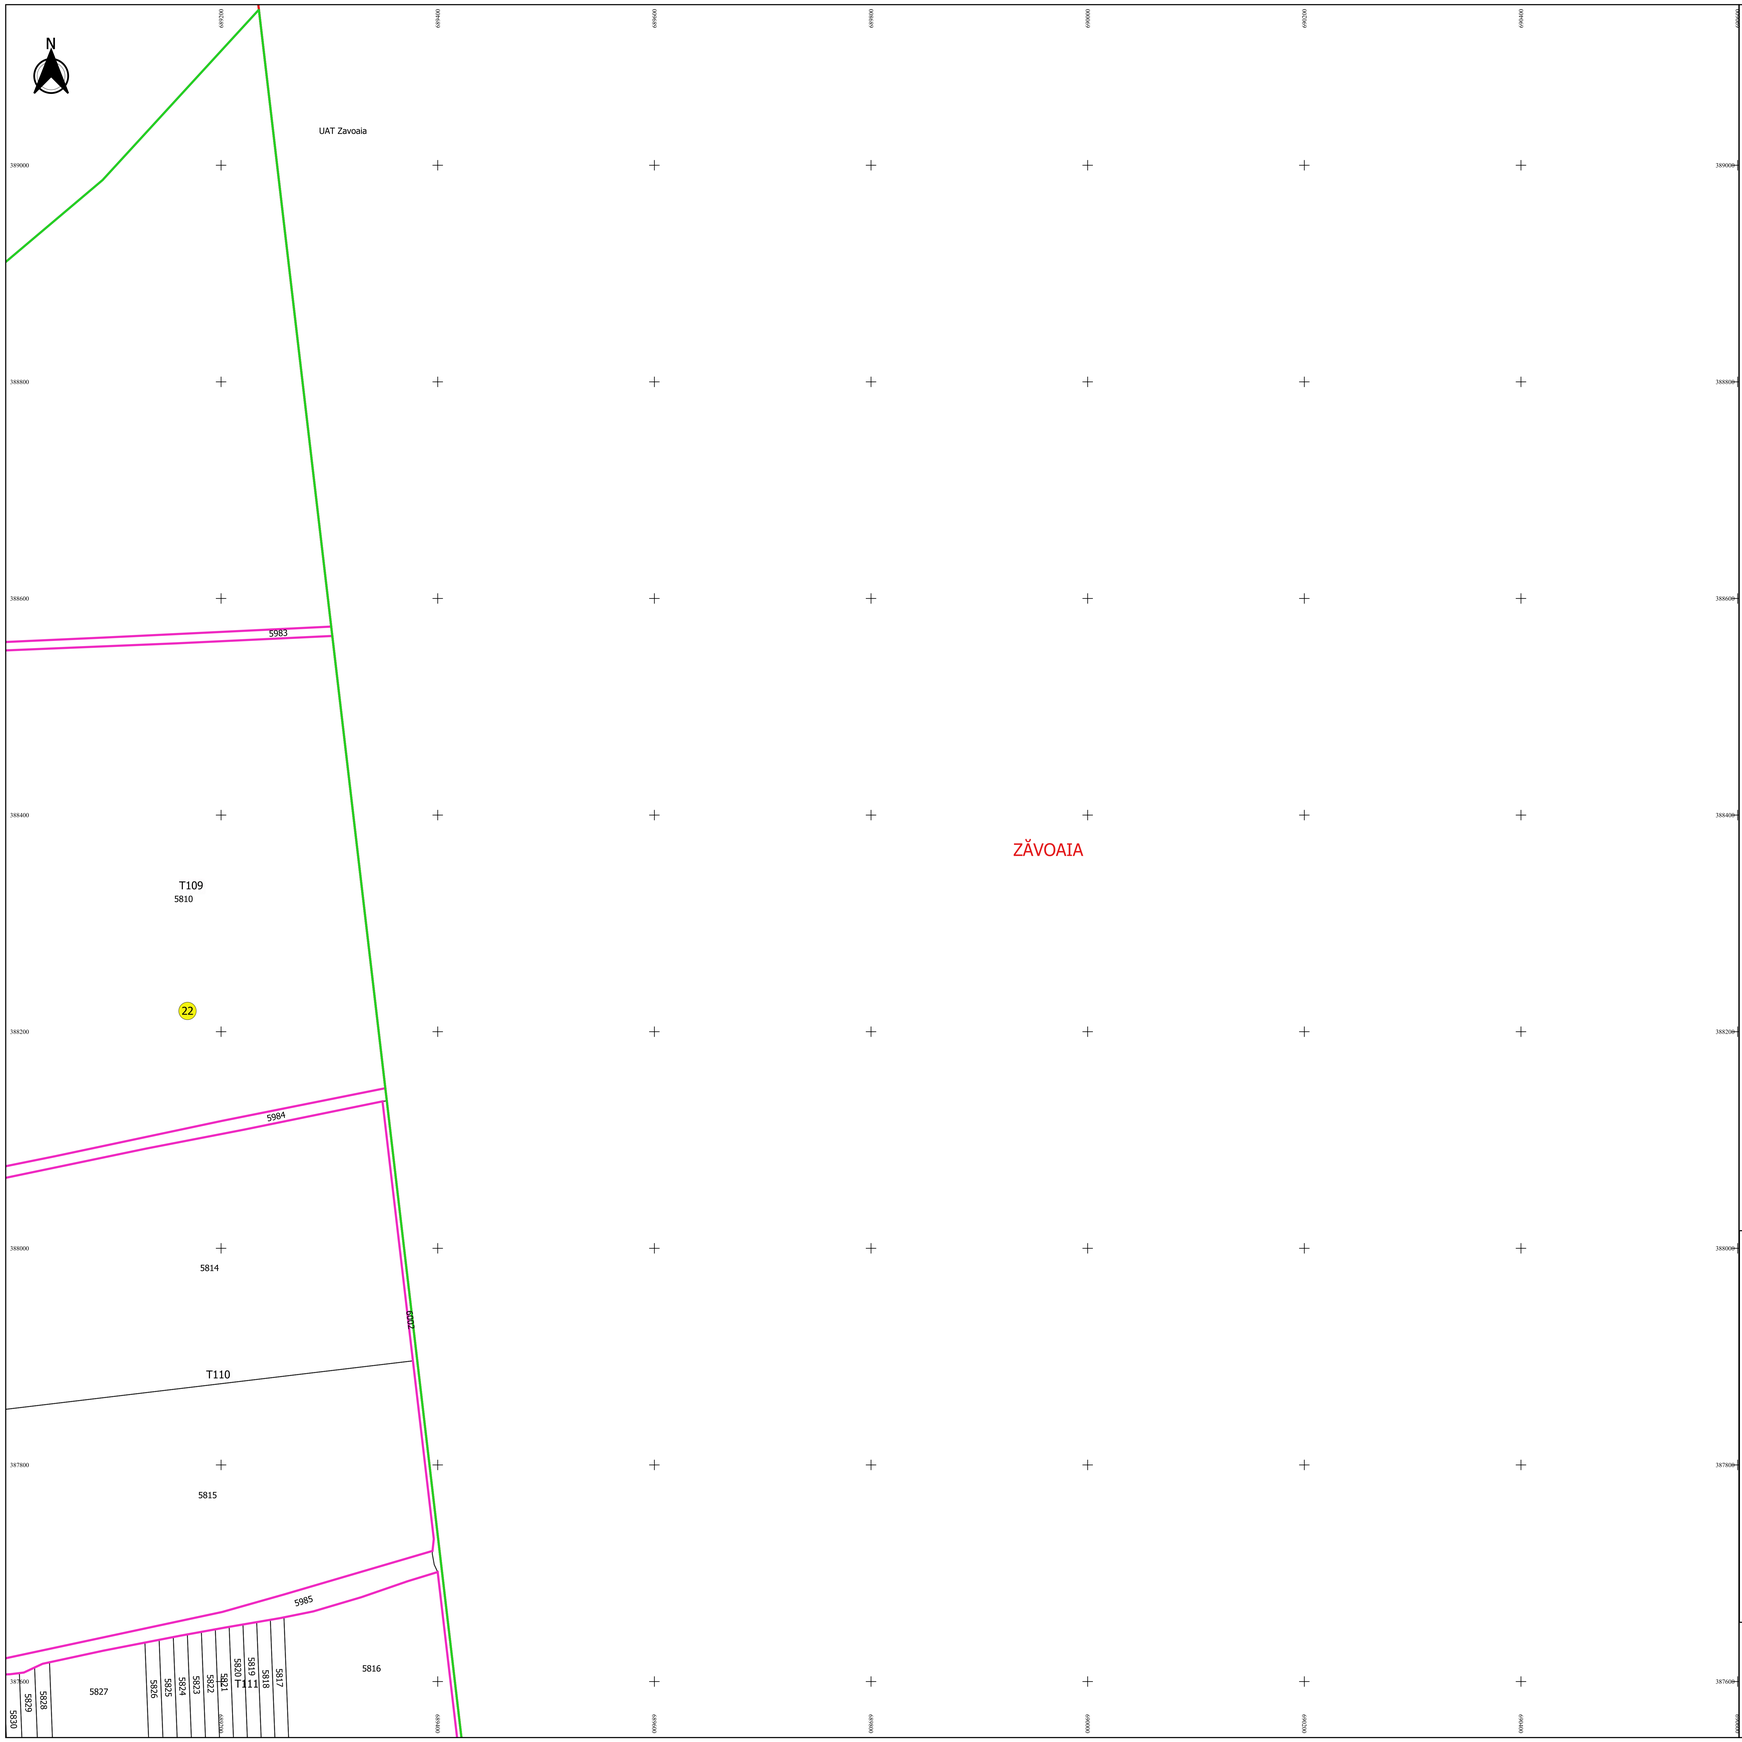

PLAN CADASTRAL

JUDEȚ BRĂILA, UAT CIREȘU

Sectorul Cadastral 22

Spre publicare

Scara 1:2000

Sistem de proiecție "STEREO '70"

- Planșa 2 -

Schița de racordare a planșelor

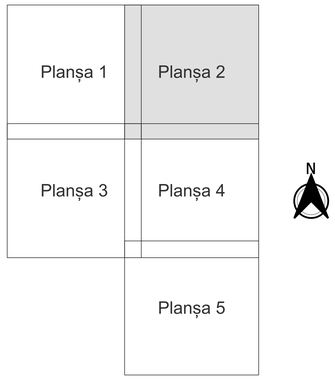

Legendă

- Limită sector
- Limită UAT
- Limită intravilan
- Limită imobil
- Limită construcții
- Limită tarla
- 22 Număr sector
- 5810 Număr imobil
- T109 Număr tarla
- DJ 641 Toponimie

Schița dispunerii sectorului cadastral

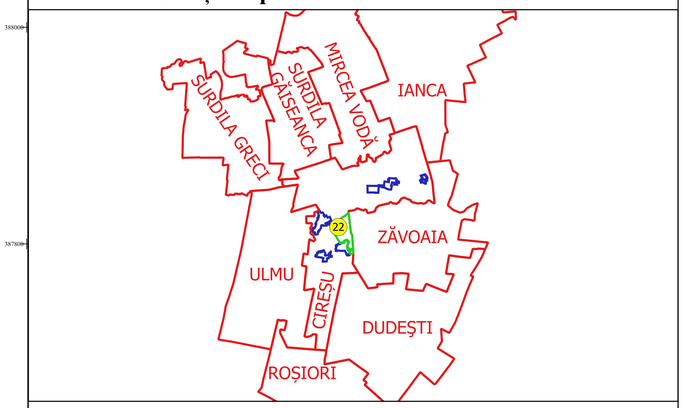

Executant
SC GEOAGRICADASTRU SRL
Ing. NITU SILVIU ALEXANDRU
Data.....

* BIROUL ALEGERIMIRE BITIA *
Str. Ion Ghica nr. 2, Bl. 2, Sc. 1, Ap. 2
Cod 810 Brăila
Tel. 0745 - 70 - 70 - 70
MOBIL: 0 40 - 0 0 0
E-MAIL: geoagricadastru@yahoo.com
ANCPI-OCPI-BR-RO-0010-0-0-0