PLAN CADASTRAL

JUDEȚ BRĂILA, UAT CIREȘU
Sectorul Cadastral 28
Spre publicare
Scara 1:2000
Sistem de proiecție "STEREO '70"
- Planșa 2 -

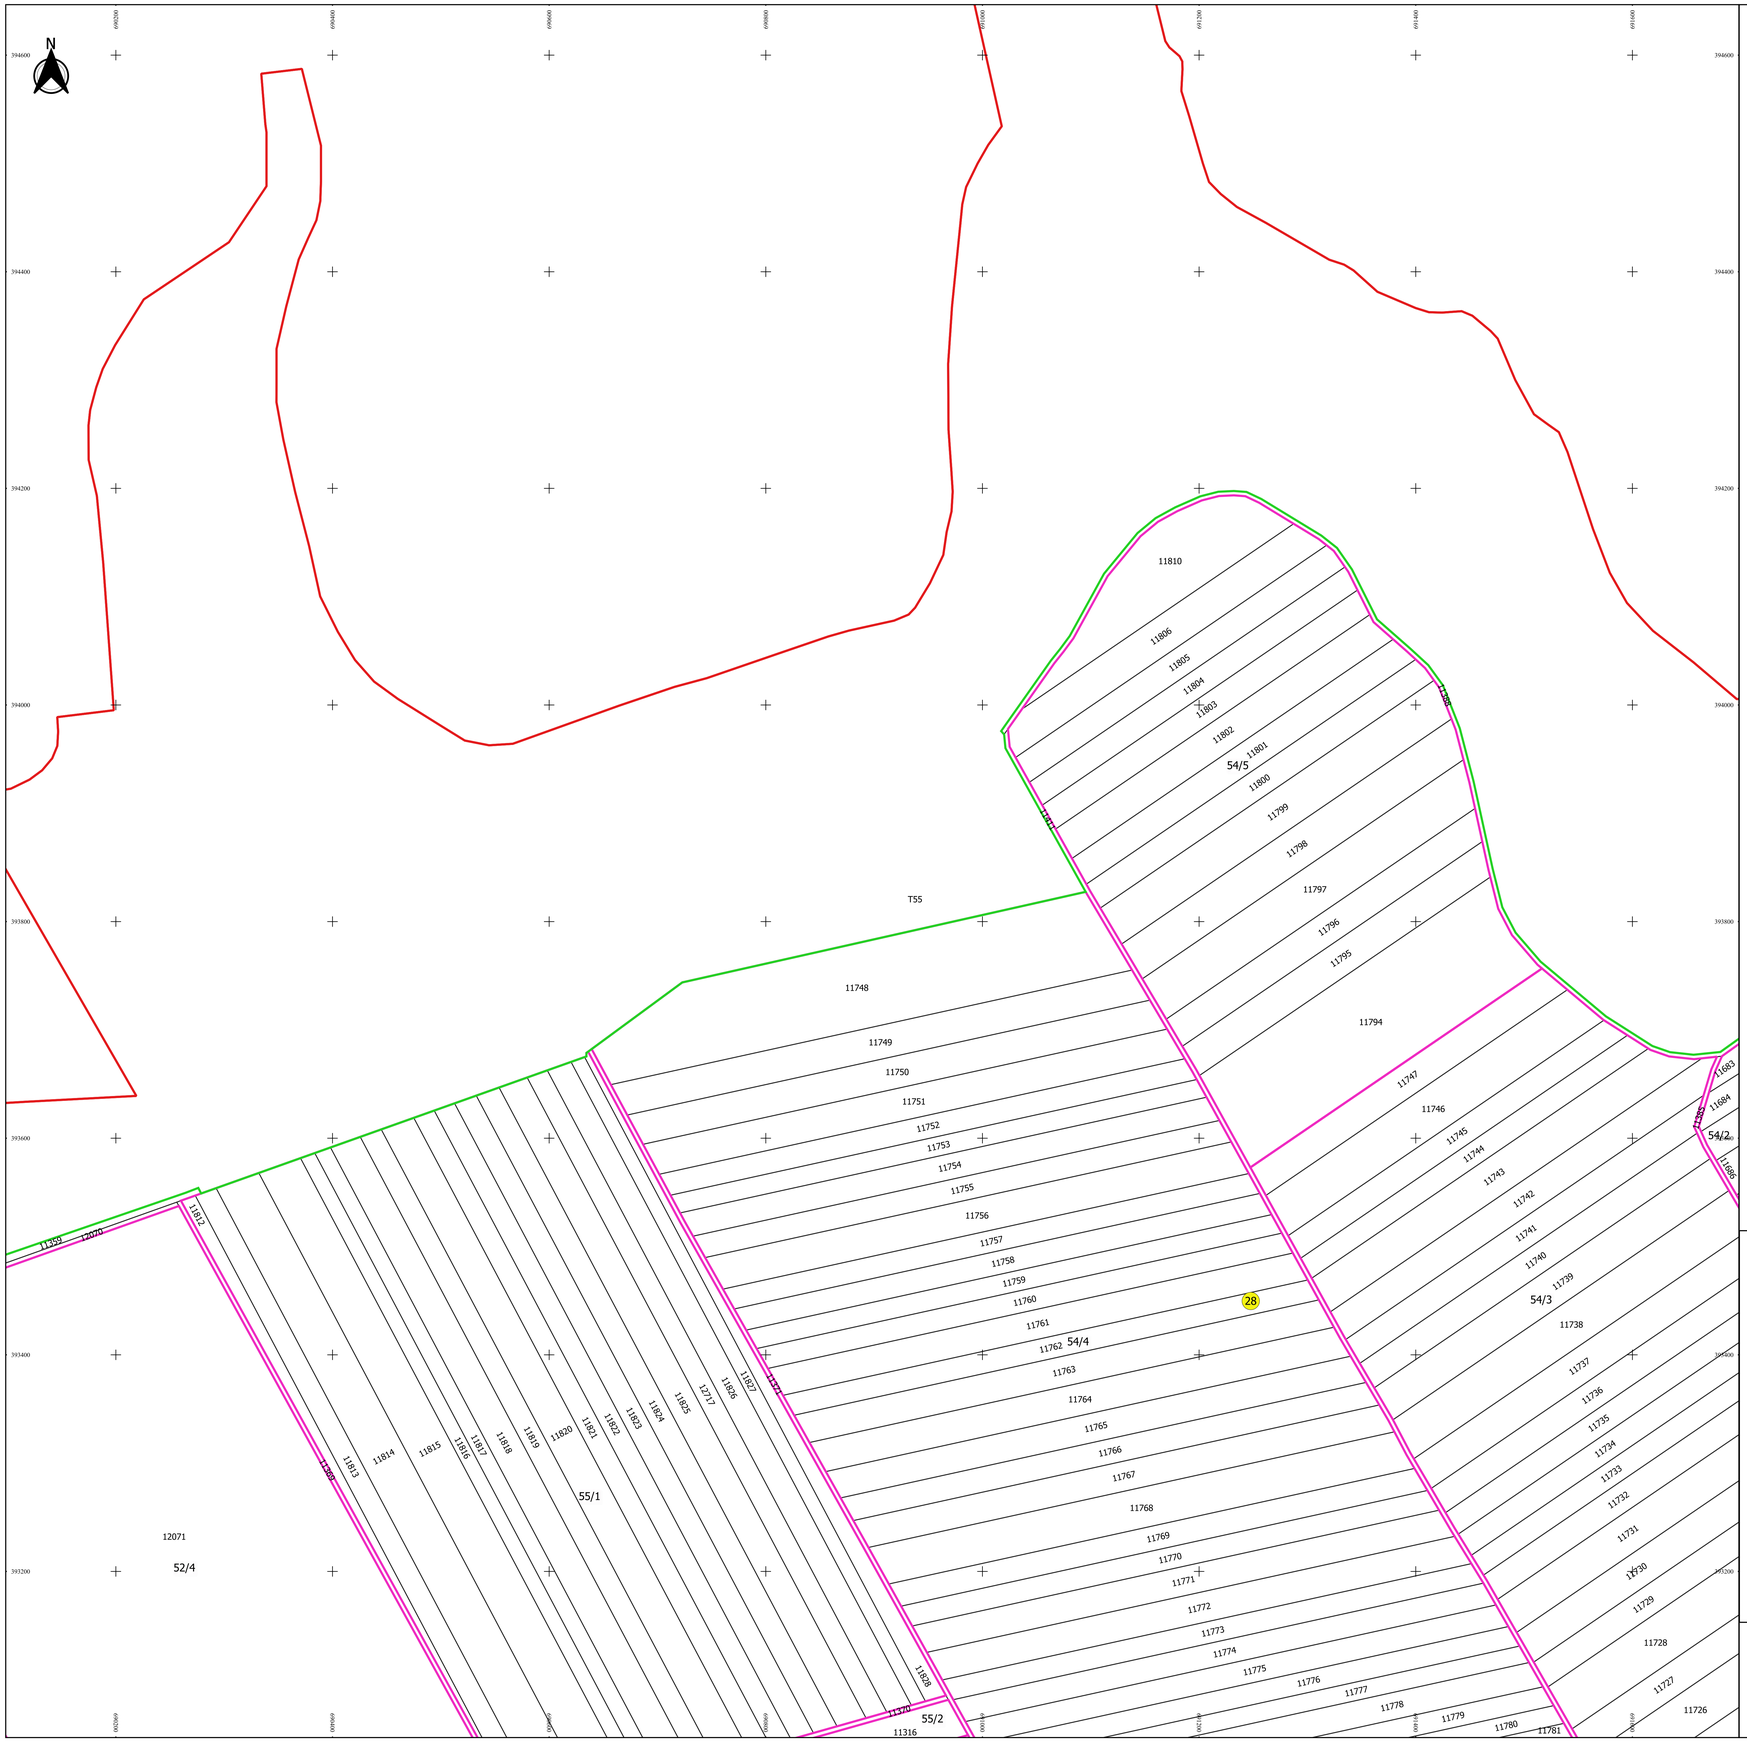

Legendă

- Limită sector
- Limită UAT
- Limită intravilan
- Limită imobil
- Limită construcții
- Limită tarla
- 28 Număr sector
- 11700 Număr imobil
- 11423-C1 Număr construcții
- 54/2 Număr tarla
- T80 Toponimie

Schița de racordare a planșelor

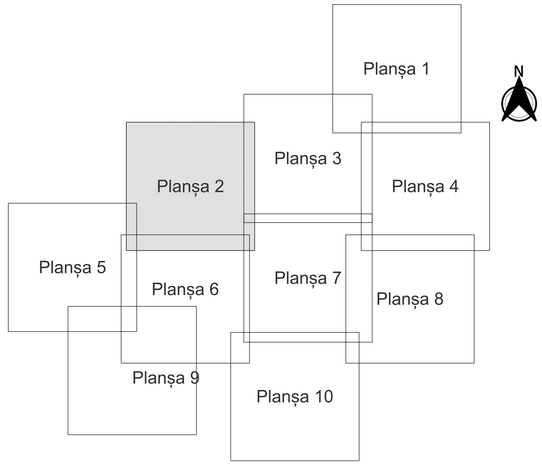

Schița dispunerii sectorului cadastral

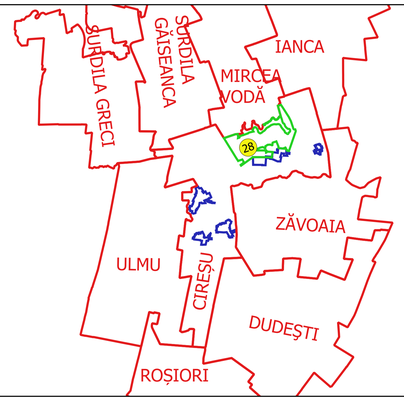

Executant
SC GEOGRIF CADASTRU SRL
Ing. NIȚU SILVIU ALEXANDRU
Data.....

* ÎTOCZ-ALEXANDRU ȚUȚA *
ÎNTOCZ-ALEXANDRU ȚUȚA

BRAILA - B. 48, 1025
Tel.: 0745.111.222
Email: geogrif@yahoo.com