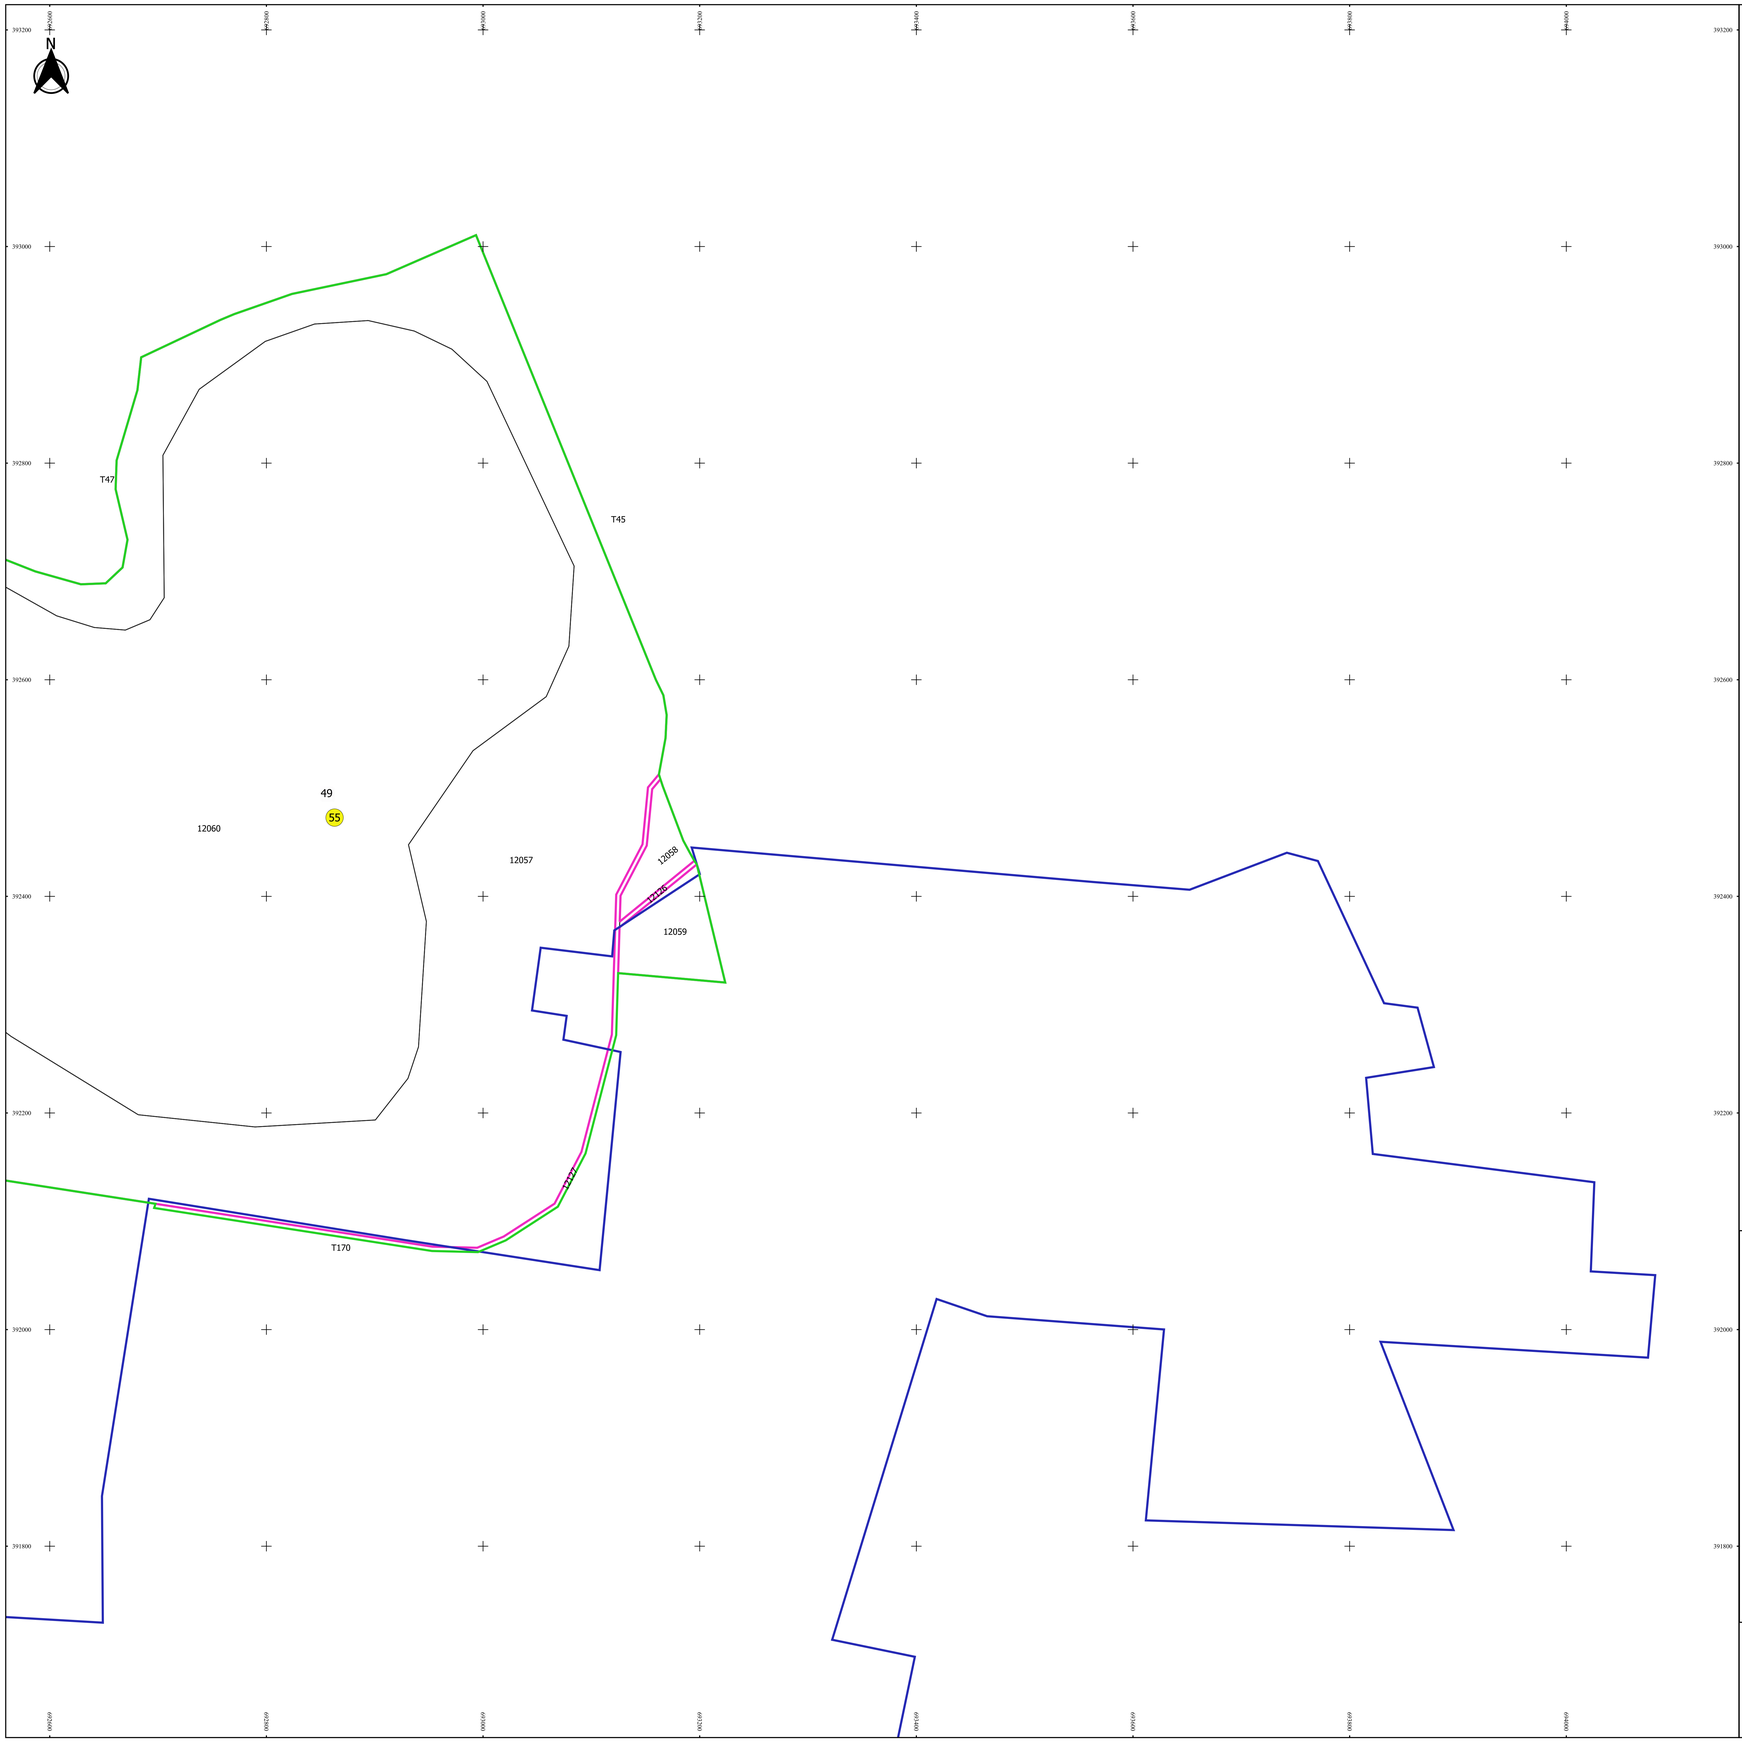

PLAN CADASTRAL

JUDEȚ BRĂILA, UAT CIREȘU
Sectorul Cadastral 55
Spre publicare
Scara 1:2000
Sistem de proiecție "STEREO '70"
- Planșa 2 -

Schița de racordare a planșelor

Legendă

- Limită sector
- Limită UAT
- Limită intravilan
- Limită imobil
- Limită tarla
- 55 Număr sector
- 12060 Număr imobil
- 49 Număr tarla
- T50 Toponimie

Schița dispunerii sectorului cadastral

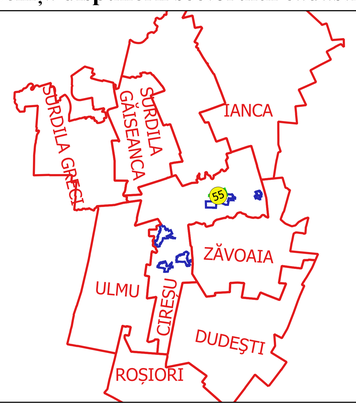

Executant
SC GEOAGRICADASTRU SRL
Ing. NIȚA SILVIU ALEXANDRU
Data.....
Semnătura

* ÎNTOCMIT-ALEXANDRU ȚUȚA *
Data semnarii: 2021.12.20 14:37:12 +02'00'