# PLAN CADASTRAL

**JUDEȚ BRĂILA, UAT CIREȘU**
**Sectorul Cadastral 57**
**Spre publicare**
**Scara 1:2000**
**Sistem de proiecție "STEREO '70"**
**- Planșa 1 -**

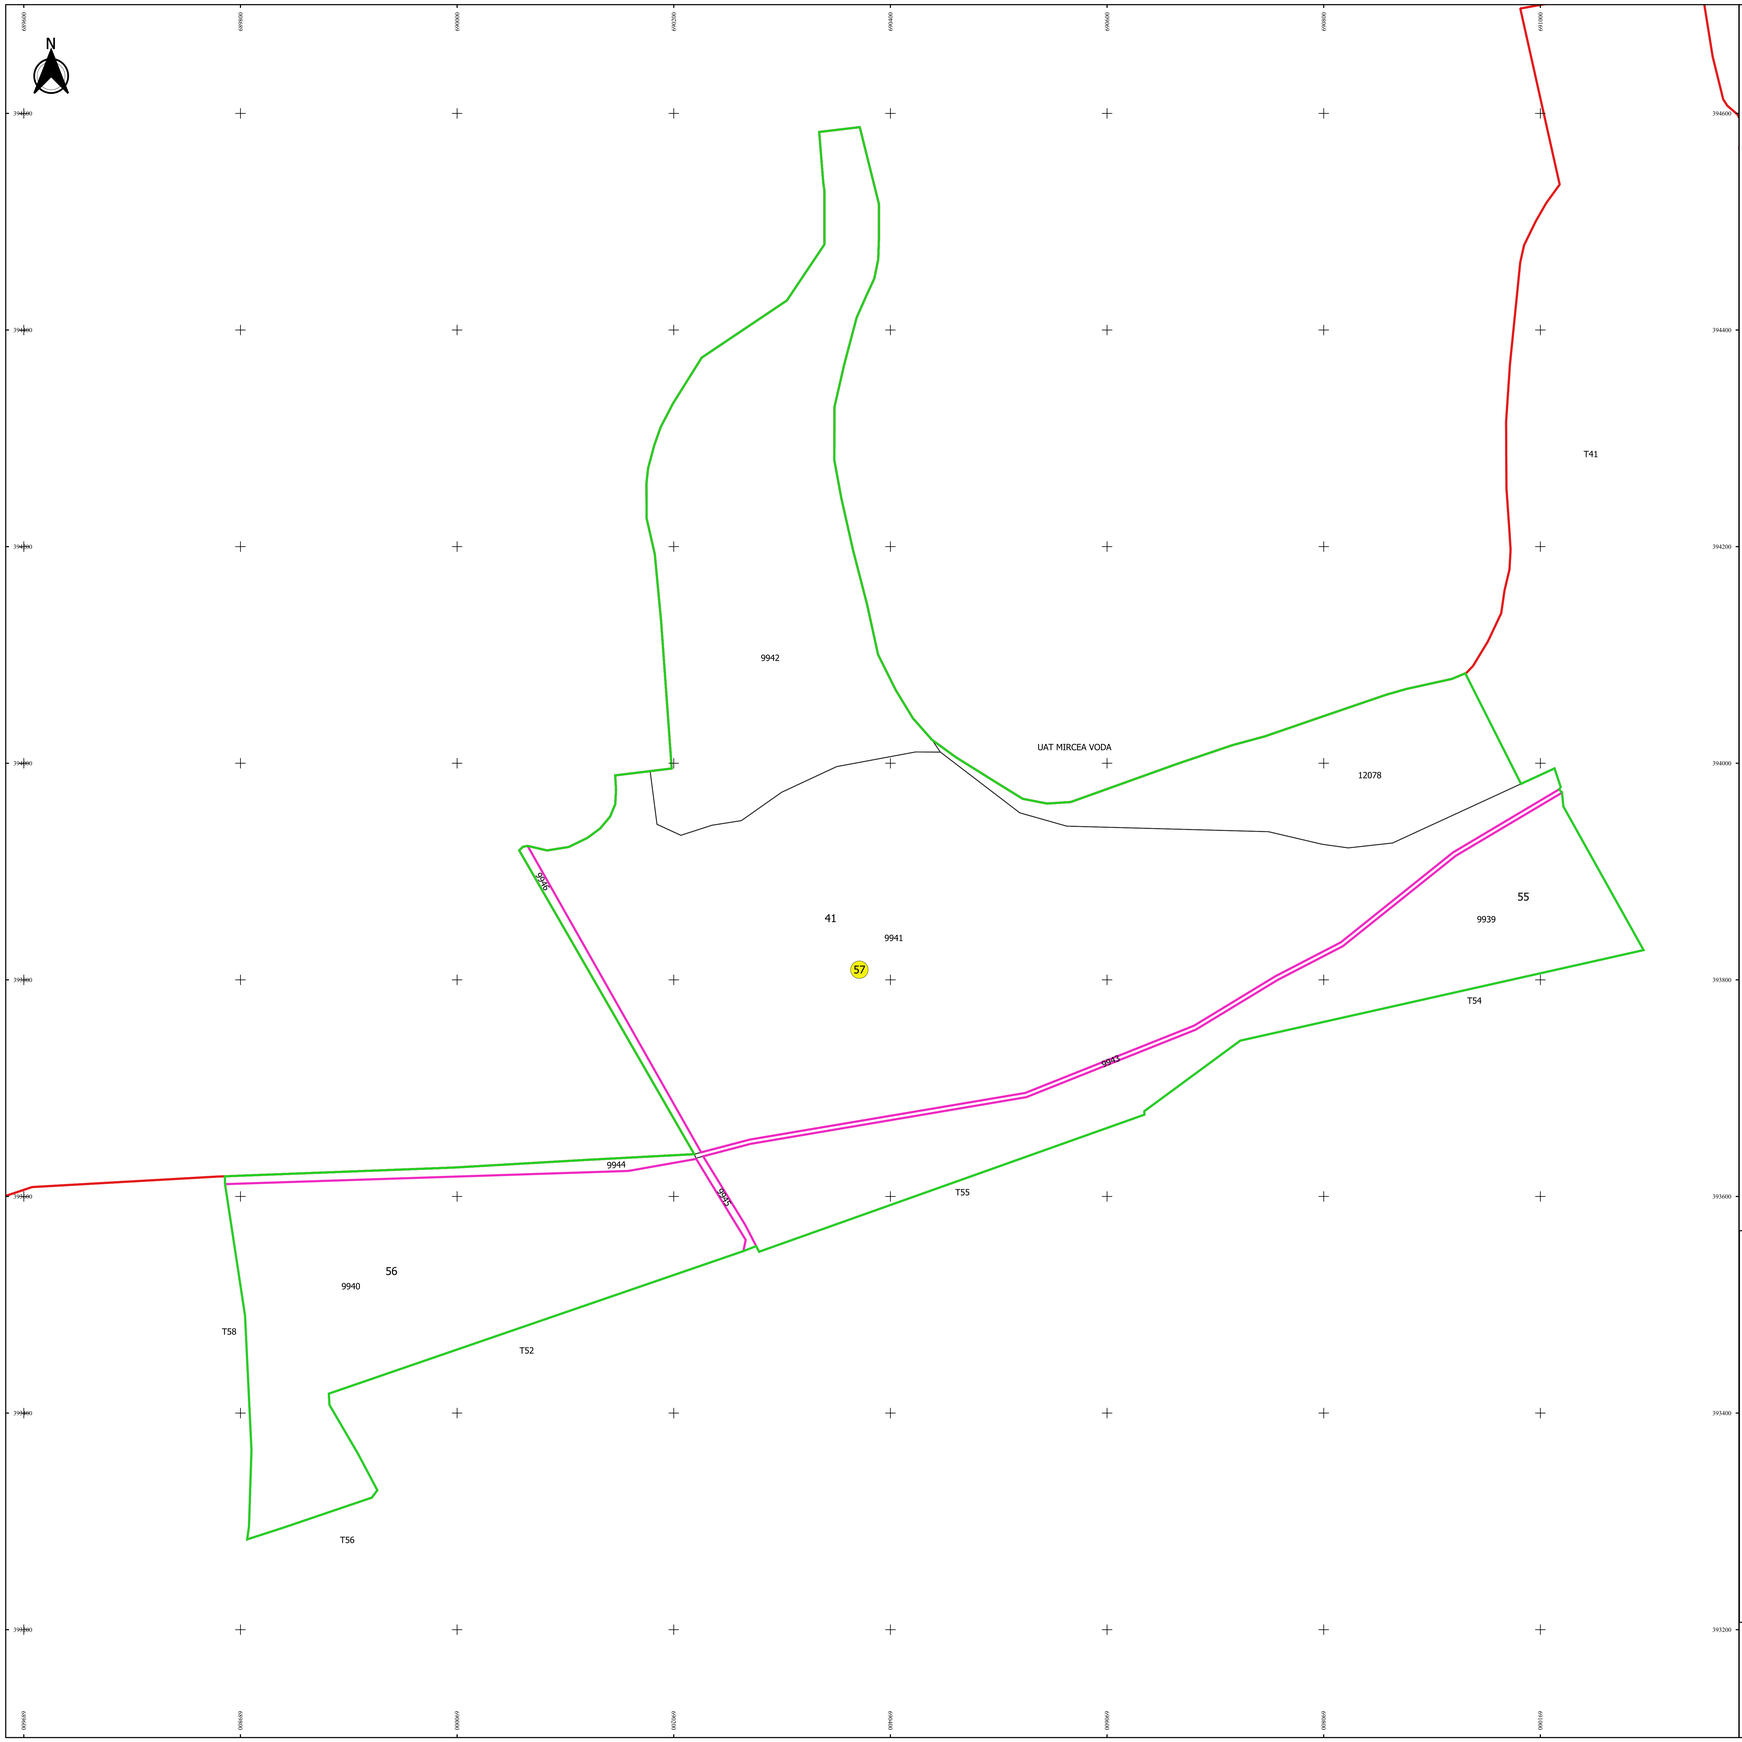


**Schița de racordare a planșelor**

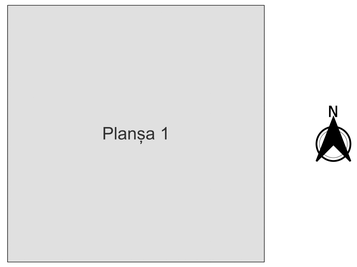


**Legendă**

- Limită sector
- Limită UAT
- Limită intravilan
- Limită imobil
- Limită tarla
- 57 Număr sector
- 9942 Număr imobil
- 55 Număr tarla
- T54 Toponimie

**Schița dispunerii sectorului cadastral**

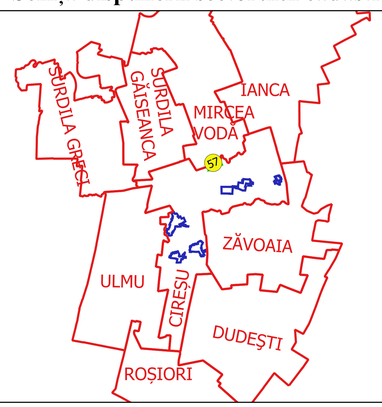


Executant
SC GEOAGRICEANVATRC SRL
Ing. NITA SILVIU ALEXANDRU
Data.....

* ATESTAT: ALEXSANDRU NITA *
geoagriceanvatrc@yahoo.com

RNPC: 9 AF 2023
LICENȚA NR. 14
DIN 14.03.2000 PENTRU ACTIVITĂȚI DE CADASTRU