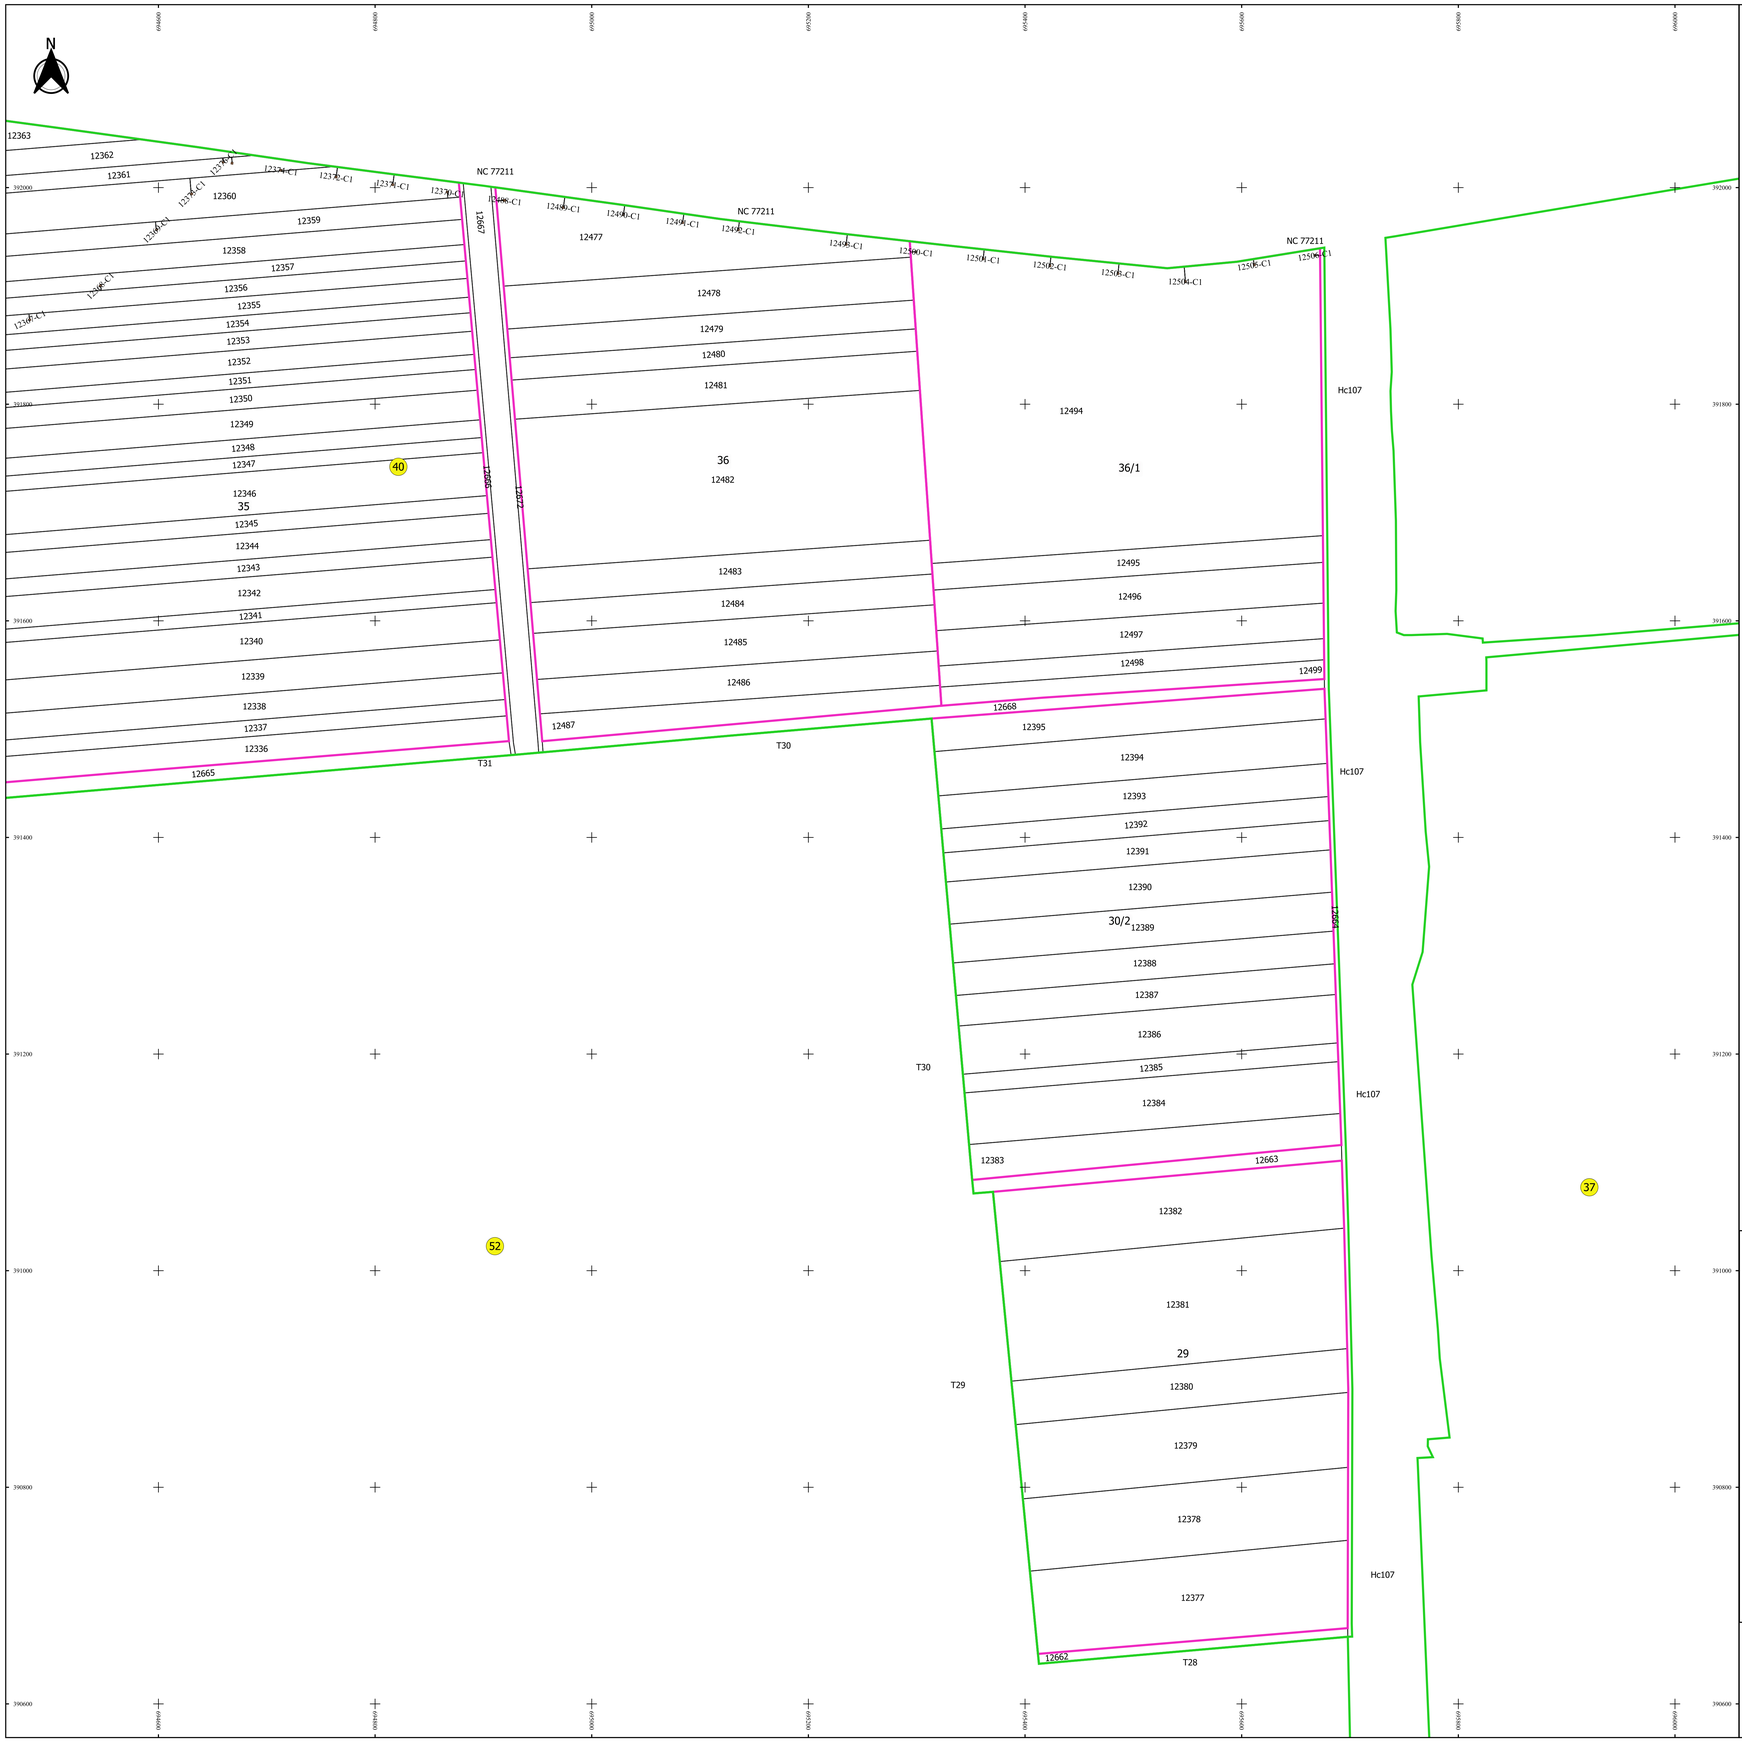

PLAN CADASTRAL

JUDEȚ BRĂILA, UAT CIREȘU

Sectorul Cadastral 40

Spre publicare

Scara 1:2000

Sistem de proiecție "STEREO '70"

- Planșa 4 -

Schița de racordare a planșelor

Planșa 1	Planșa 2	Planșa 3	Planșa 4
Planșa 5	Planșa 6	Planșa 7	

N

Legendă

- Limită sector
- Limită UAT
- Limită intravilan
- Limită imobil
- Limită construcții
- Limită tarla
- 40 Număr sector
- 12488 Număr imobil
- 12488-C1 Număr construcții
- 65 Număr tarla
- Hc370 Toponimie

Schița dispunerii sectorului cadastral

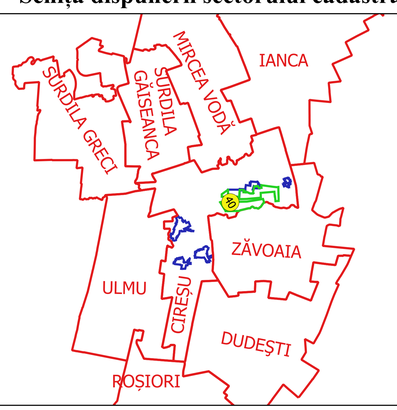

Executat:
SC GEOAGRICADASTRU SRL
ing. NIȚA SILVIU ALEXANDRU
Data.....

SILVIU-ALEXANDRU NIȚA
GEOMETRU EXPERT IMOBILIAR
CU DREPT DE ÎNTOCMIRE A
DOCUMENTAȚIEI CADASTRALE
ANCPI - R.PI.0125
Certificat de atestare
2011182019180101R6Z3