



392800

+

+

+

+

392800

392800

+

+

+

+

392800

392600

+

+

+

+

392600

392400

+

+

+

+

392400

392200


+

+

+


+

392200

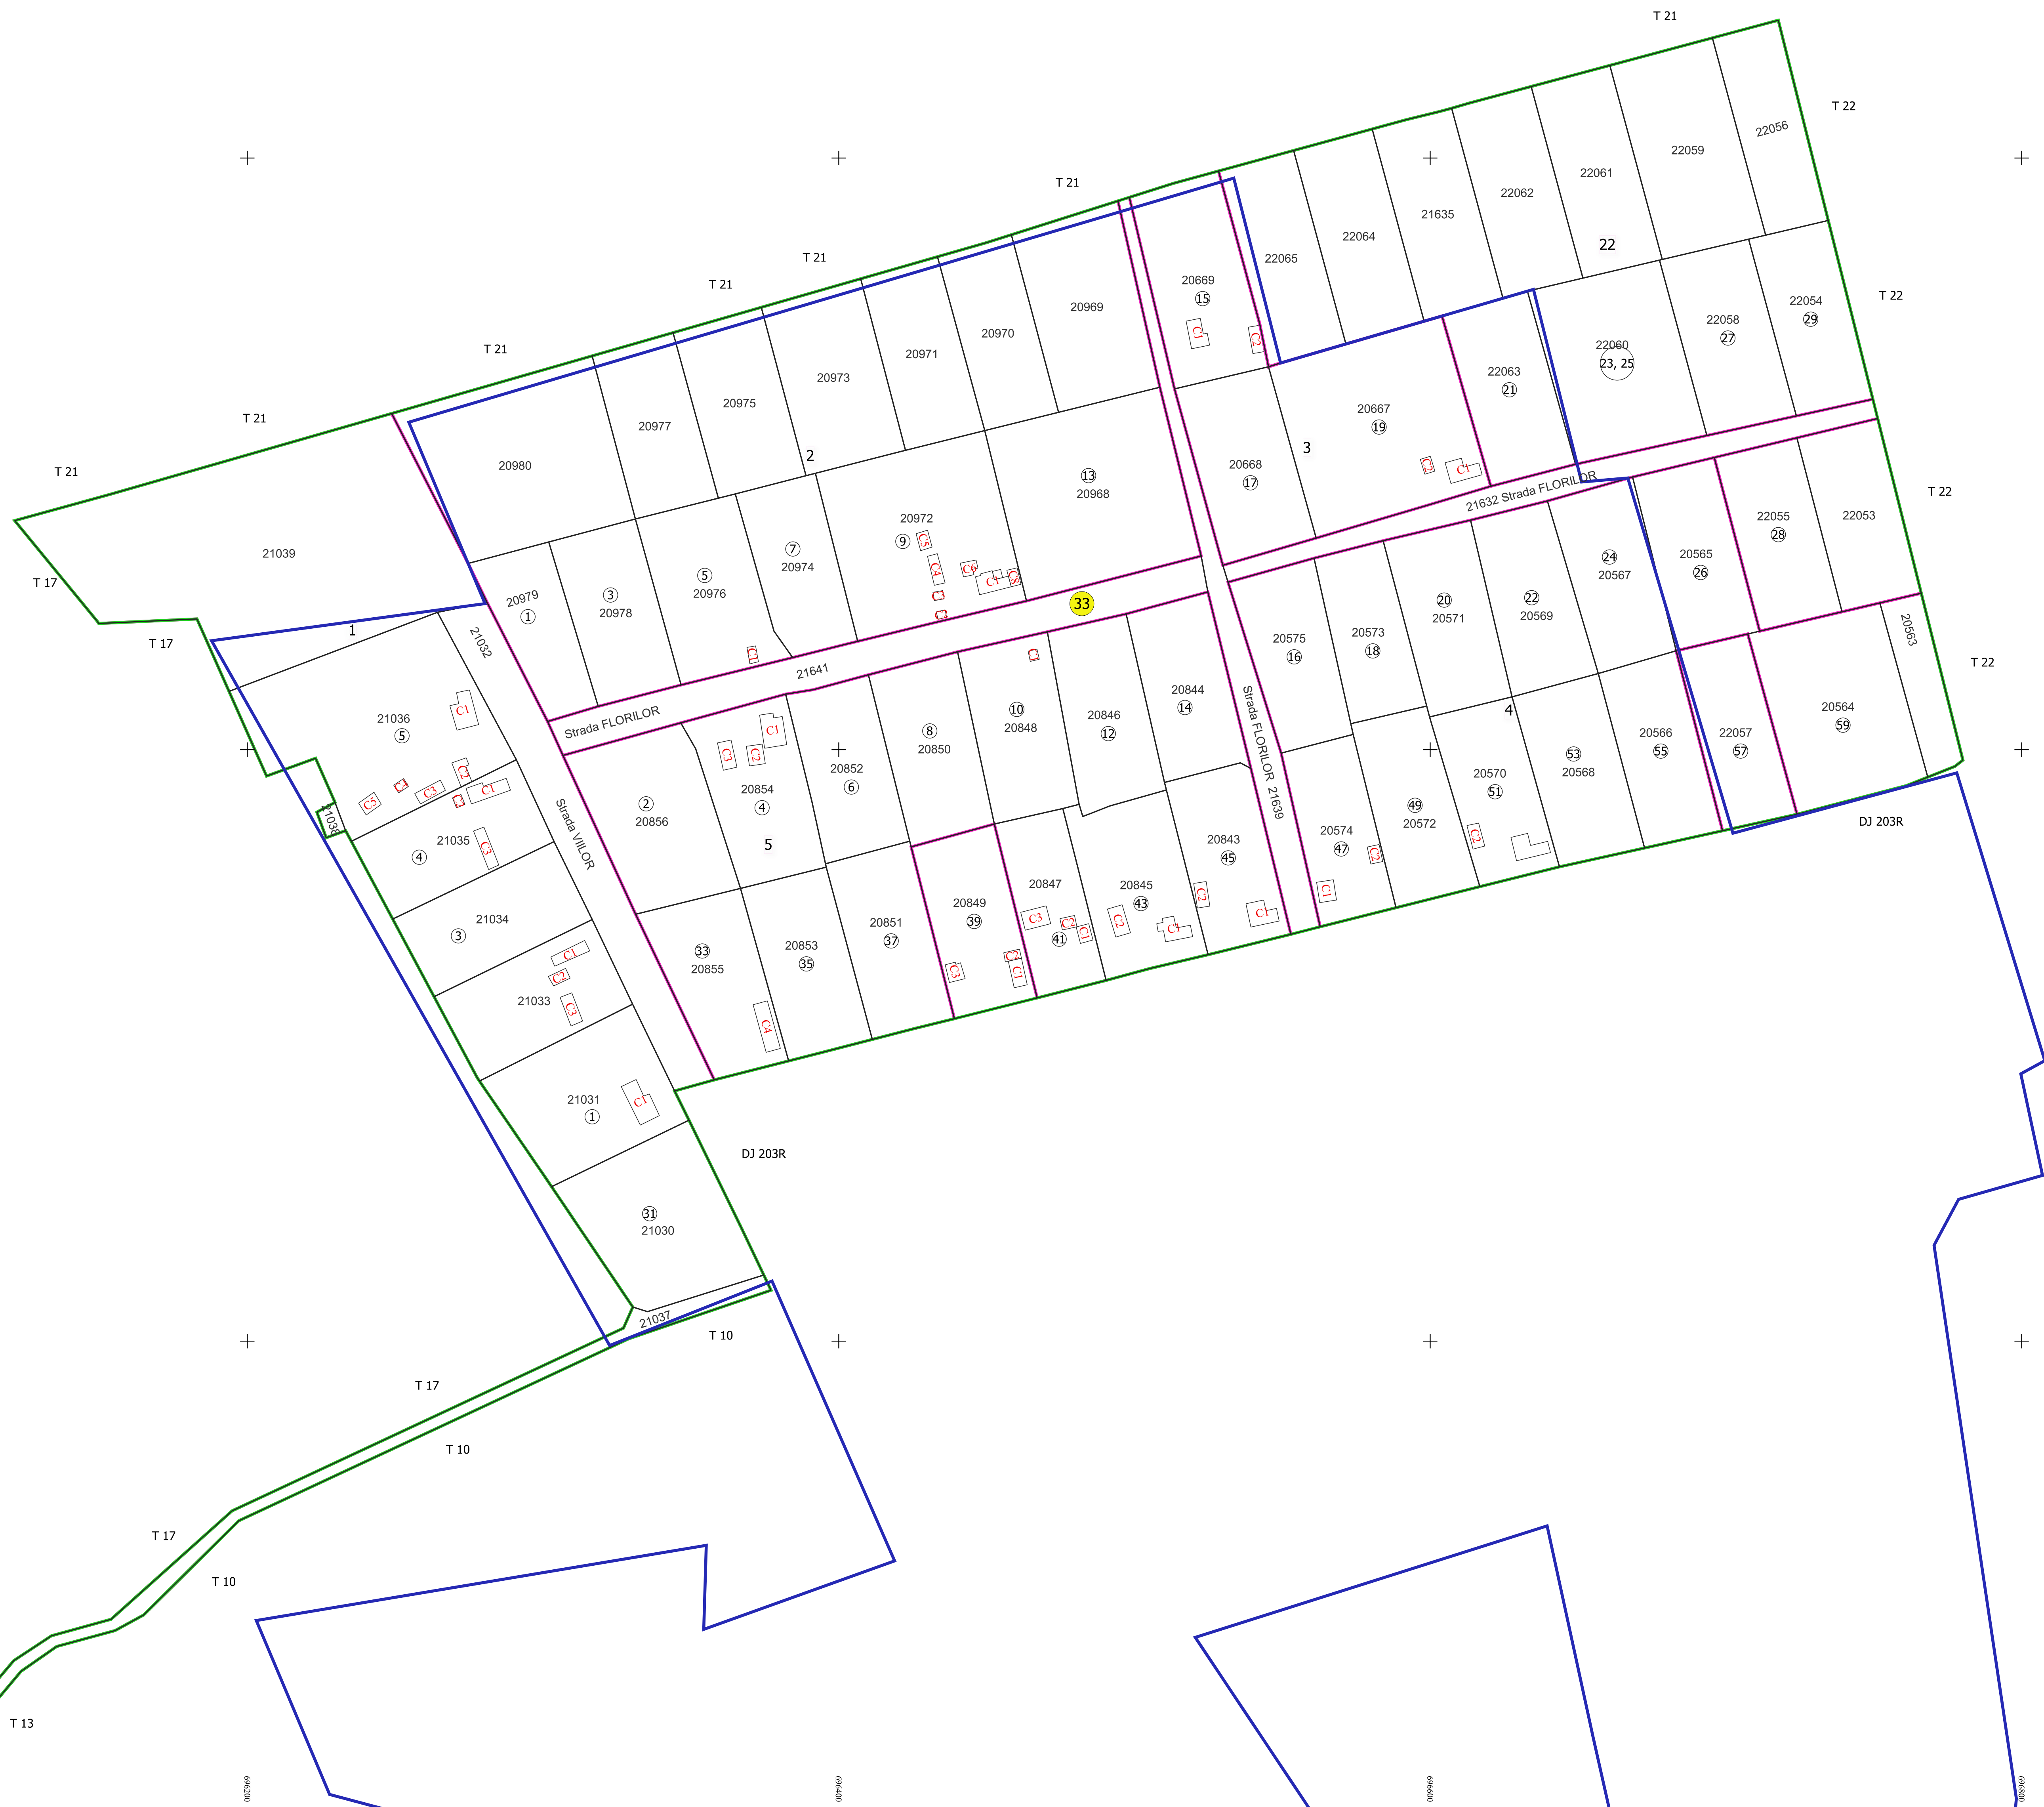

PLAN CADASTRAL
JUDEȚ BRAILA, UAT CIRESU
Sectorul Cadastral 33
Spre publicare
Scara 1:1000
Sistem de proiecție "STEREO '70"
- Plansa 1 -

Schița de racordare a planșelor

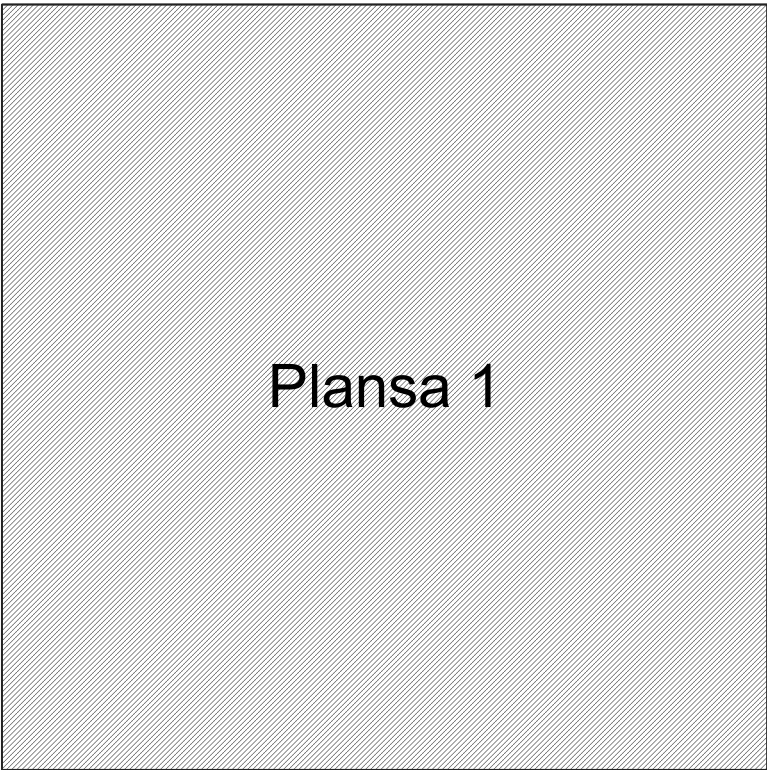

Legendă	
—	Limită sector
—	Limită UAT
—	Limită intravilan
—	Limită imobil
—	Limită construcții
—	Limită tarla
33	Număr sector
13	Numar_administrativ
20568	Număr imobil
21036-C1	Număr construcții
1	Număr tarla
T 10	Toponimie

Schița dispunerii sectorului cadastral

