



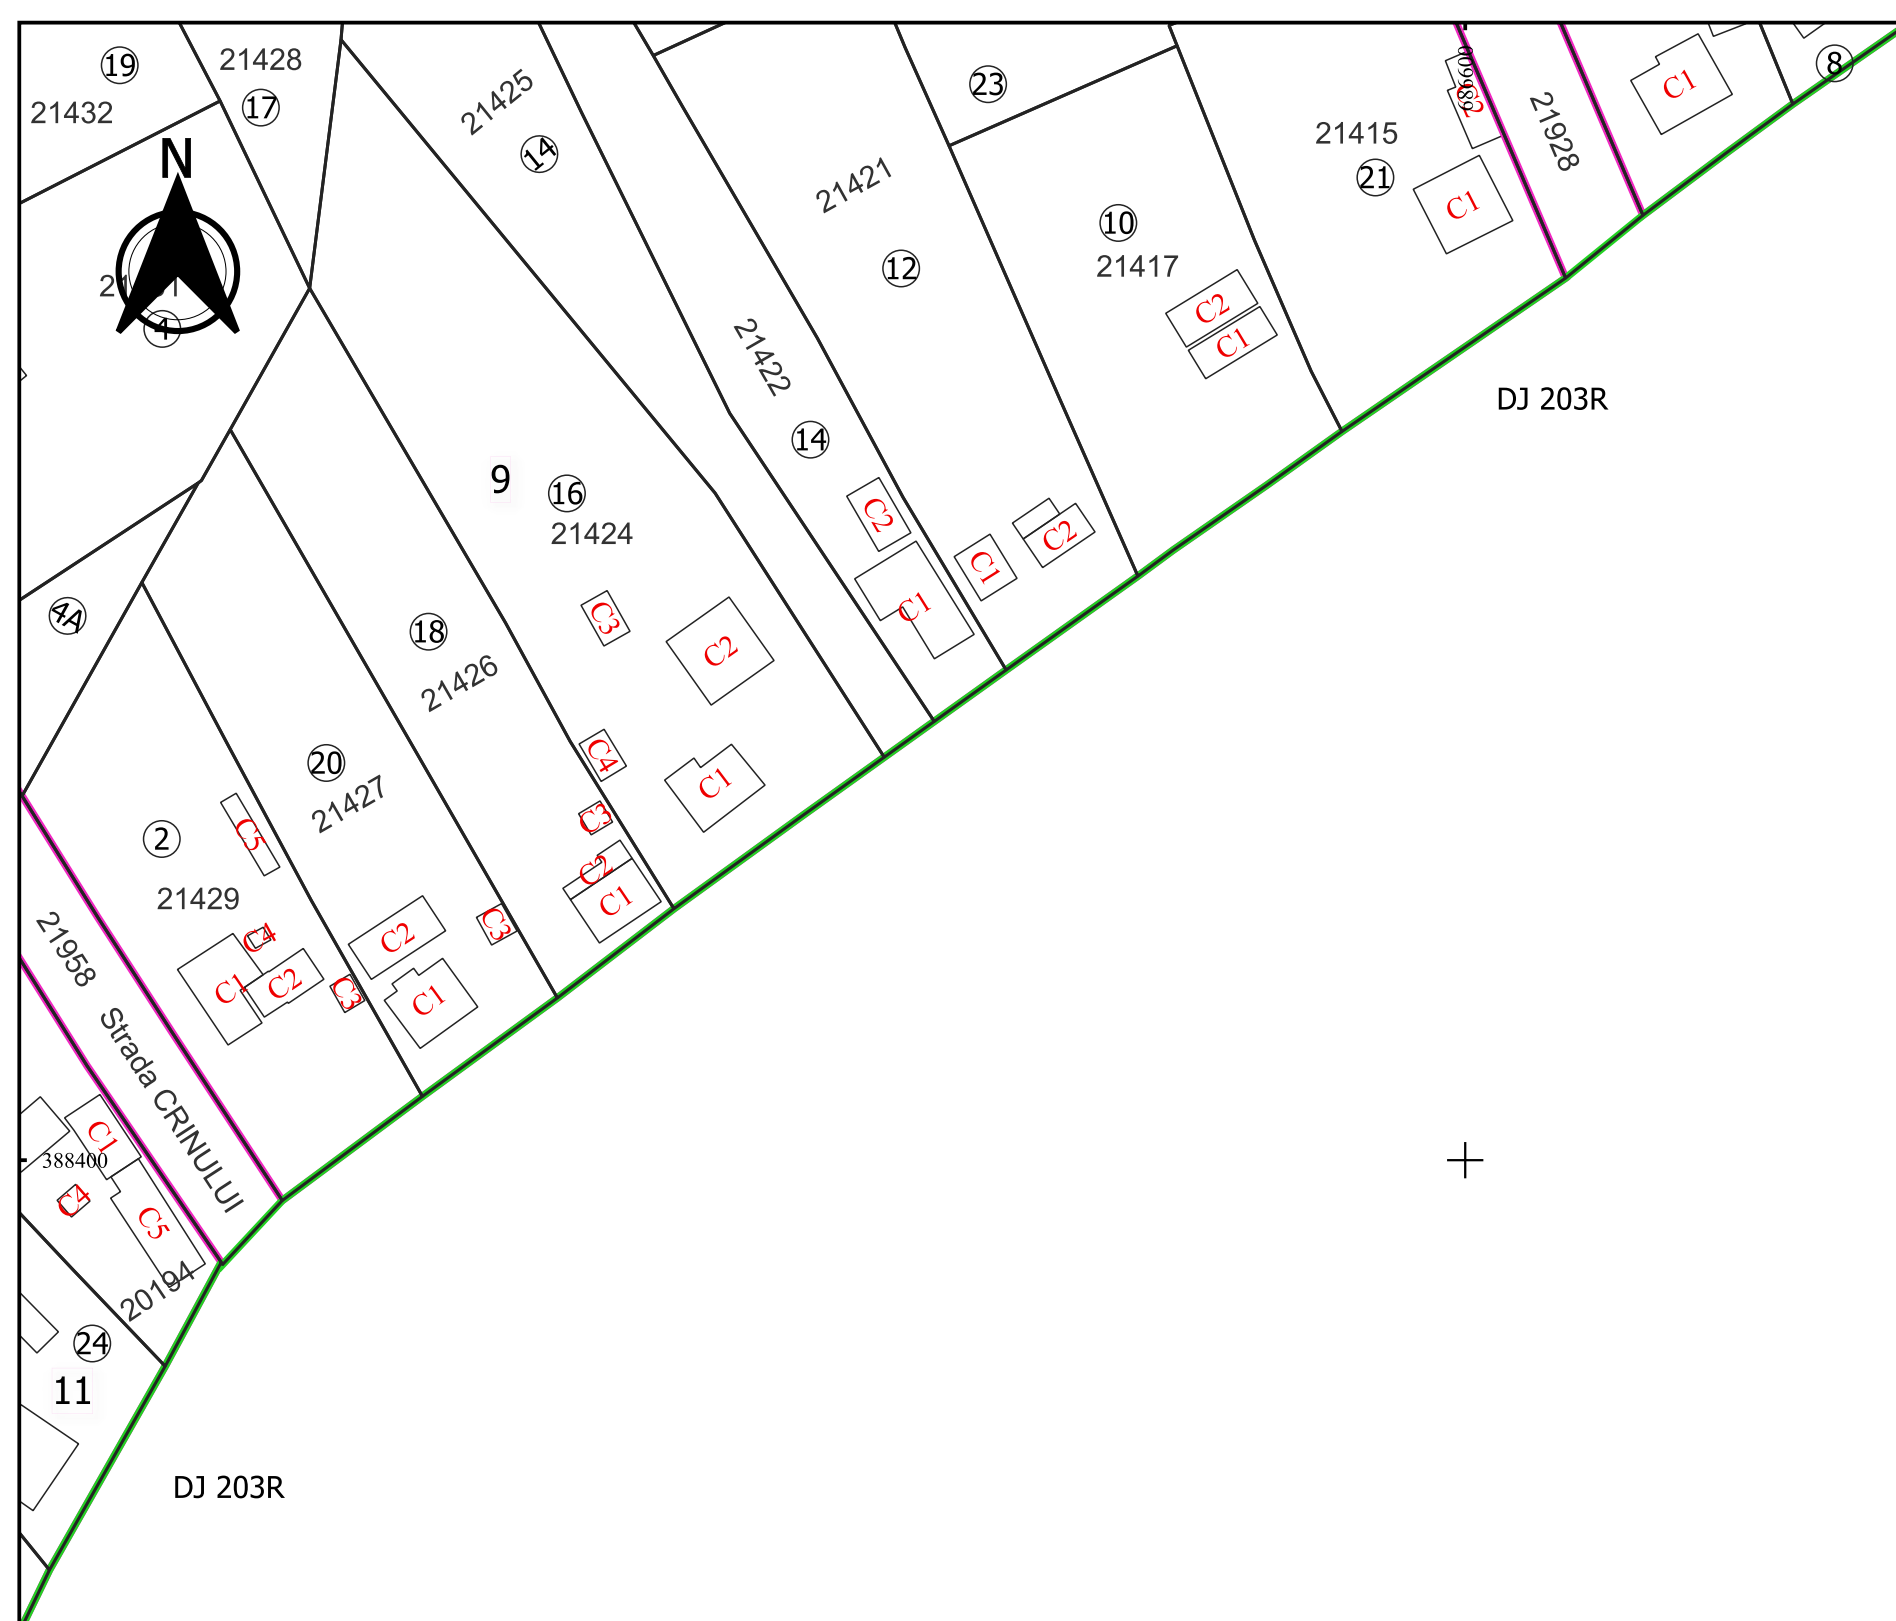


PLAN CADASTRAL
JUDET BRAILA, UAT CIRESU
Sectorul Cadastral 4
Spre publicare
Scara 1:1000
Sistem de proiectie "STEREO '70"
- Plansa 4 -

Schița de racordare a planșelor

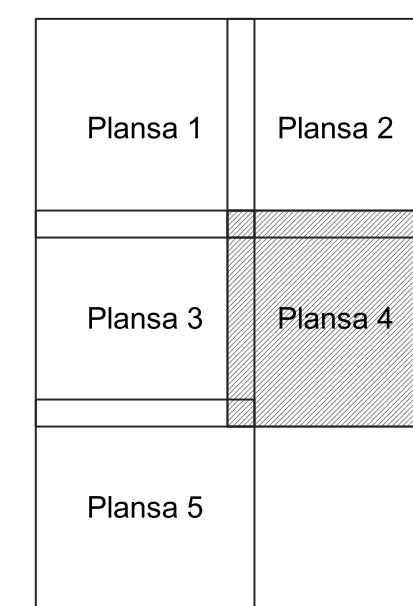

- ### Legendă
- Limită sector
 - Limită UAT
 - Limită intravilan
 - Limită imobil
 - Limită construcții
 - Limită tarla
 - 4 Număr sector
 - 40 Număr administrativ
 - 21949 Număr imobil
 - 21141-C1 Număr construcții
 - 1 Număr tarla
 - T 104/I Toponimie

Schița dispunerii sectorului cadastral

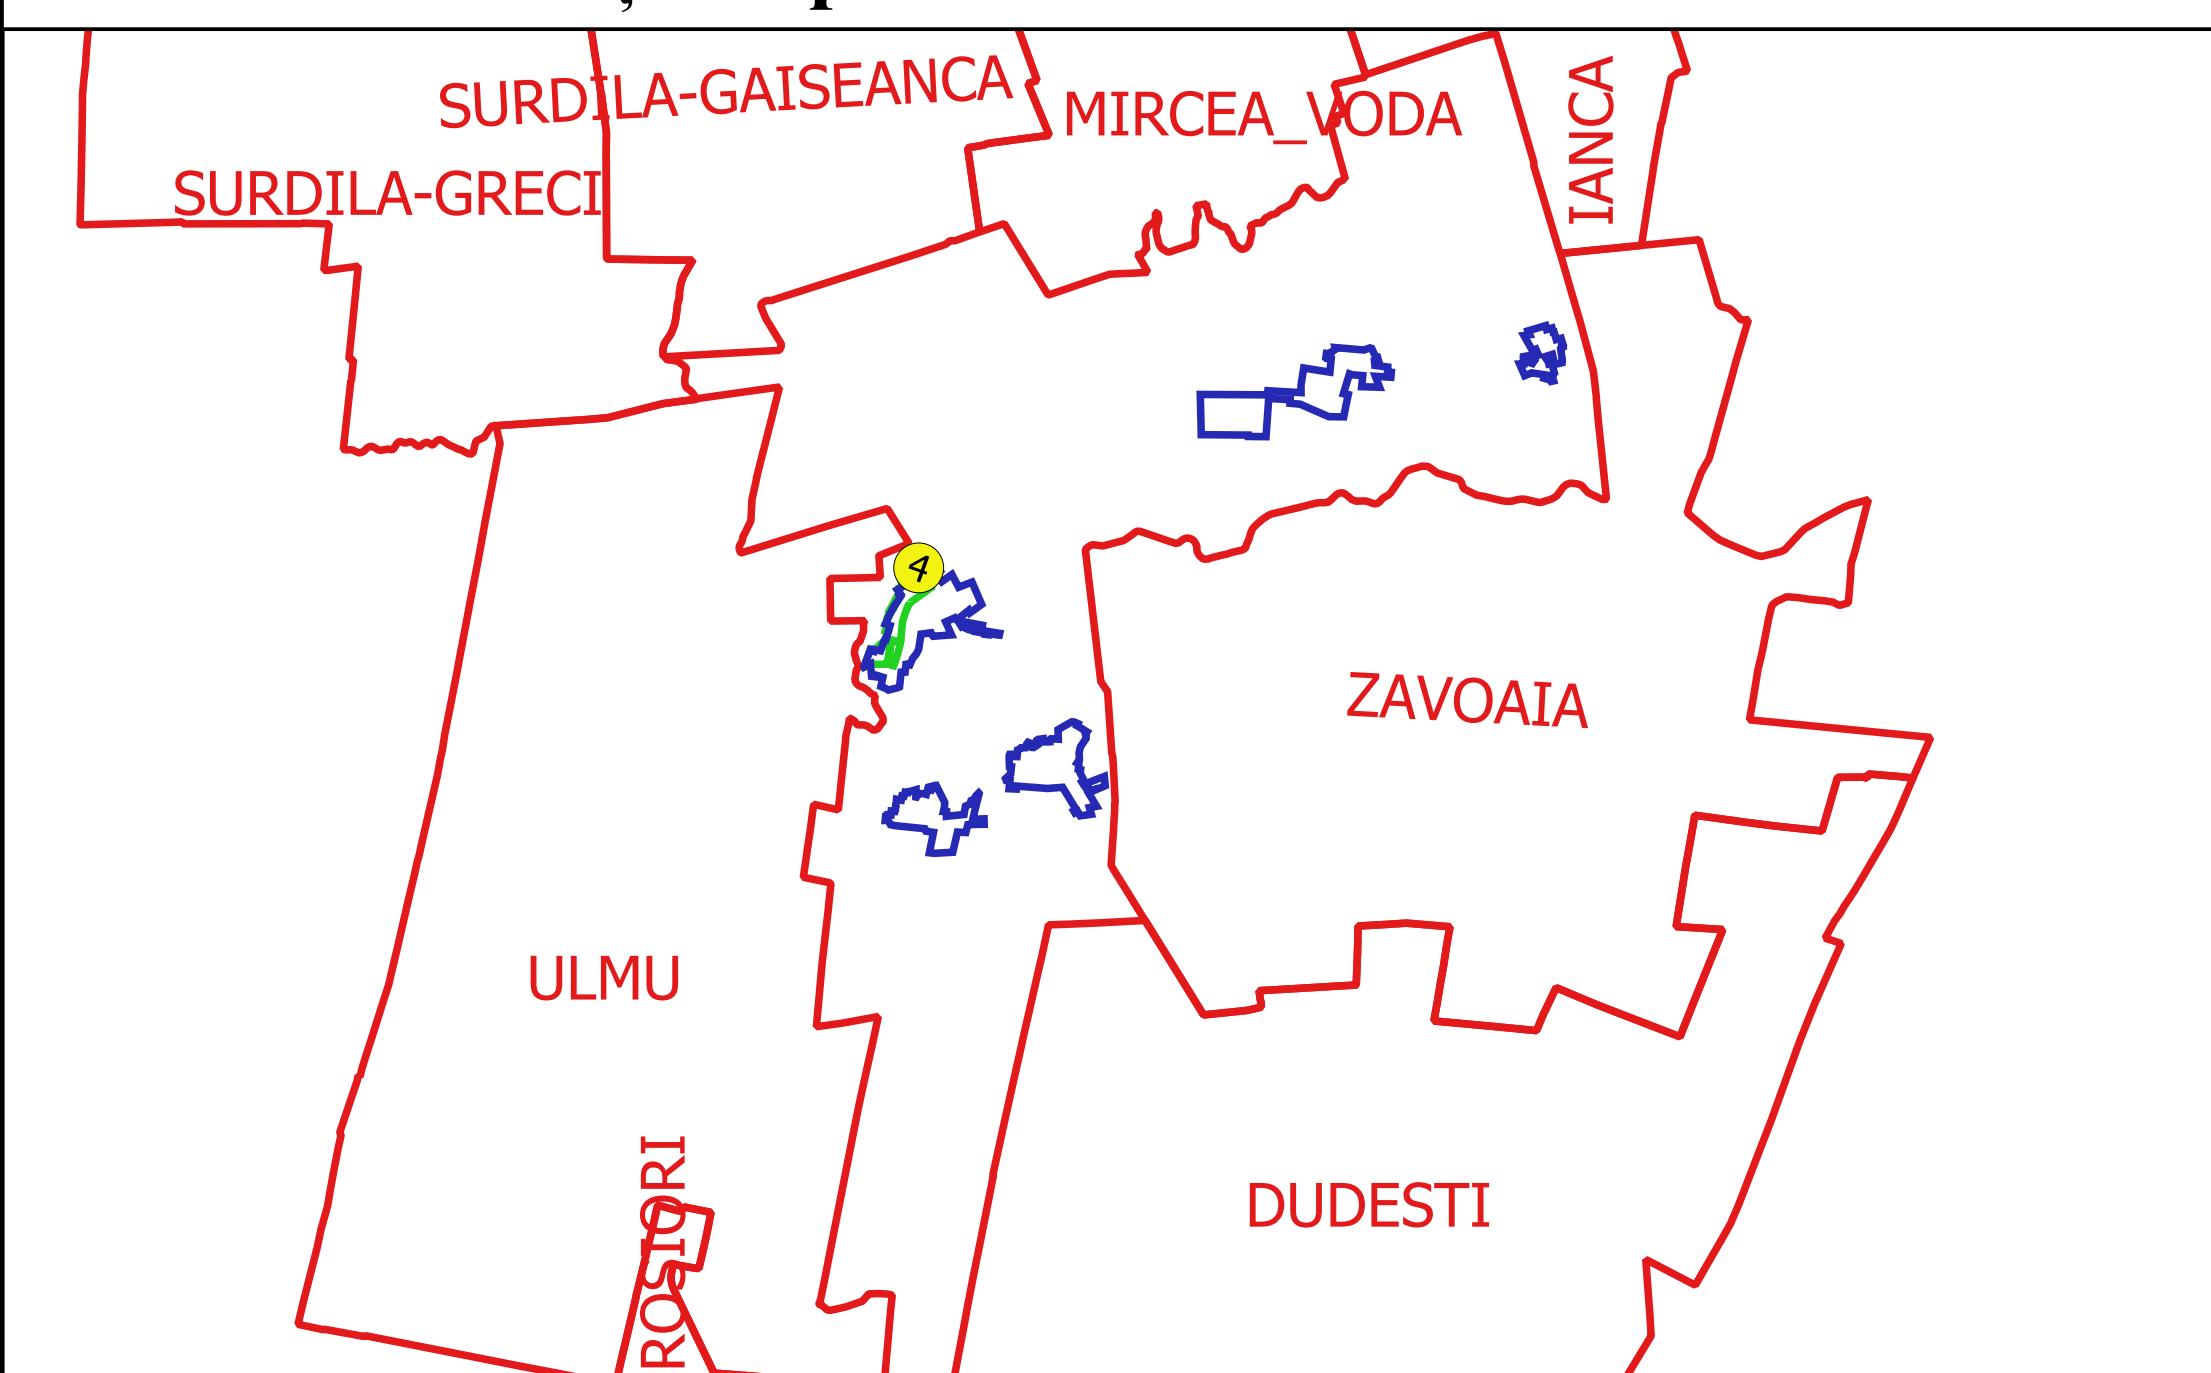

Executant
SC GEDAGRI CADASTRU SRL
Ing. SILVIU-ALEXANDRU NIȚĂ