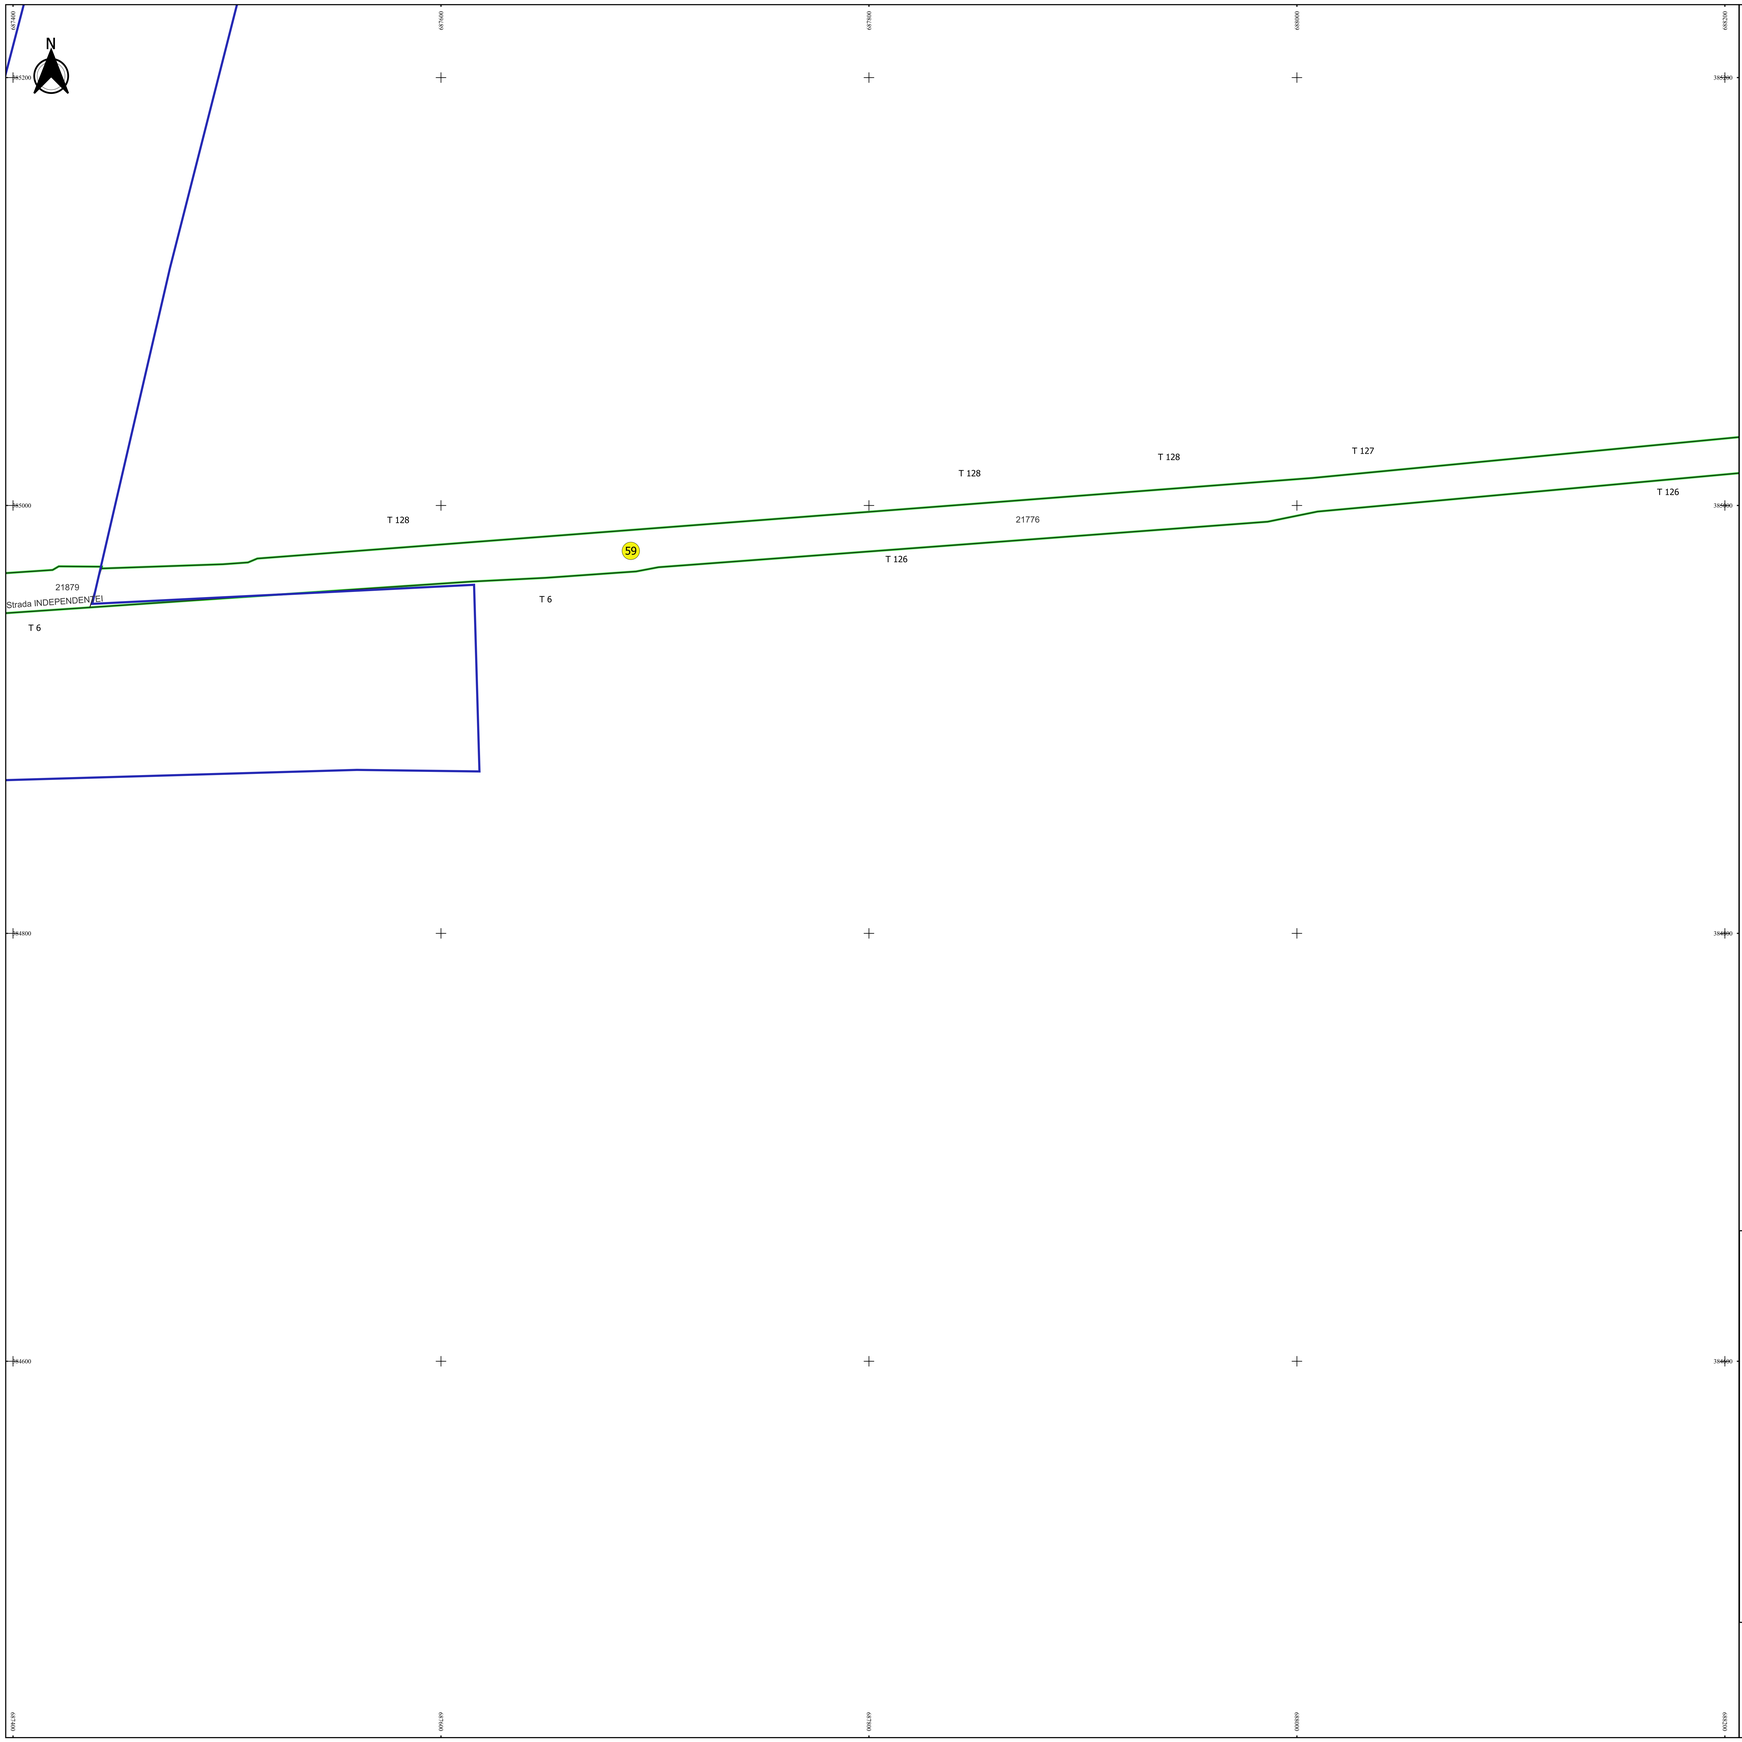

PLAN CADASTRAL

JUDEȚ BRAILA, UAT CIRESU

Sectorul Cadastral 59

Spre publicare

Scara 1:1000

Sistem de proiecție "STEREO '70"

- Plansa 4 -

Schița de racordare a planșelor

Plansa 1	Plansa 2	Plansa 3	Plansa 4	Plansa 5	Plansa 6	Plansa 7

N

Legendă

- Limită sector
- Limită UAT
- Limită intravilan
- Limită imobil
- Limită construcții
- Limită tarla
- 59 Număr sector
- 21776 Număr imobil
- 21721-C1 Număr construcții
- 119 Număr tarla
- T 19 Toponimie

Schița dispunerii sectorului cadastral

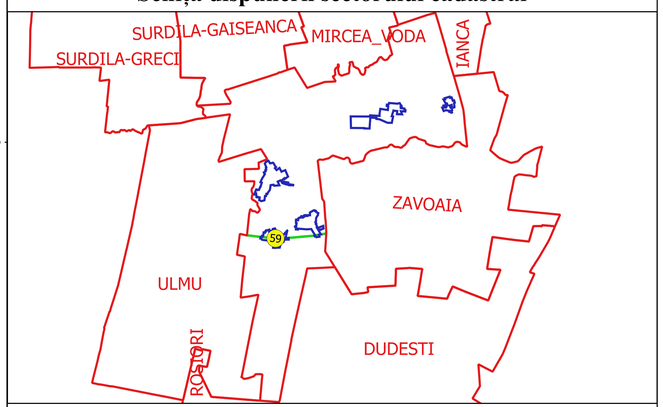

Executant
SC GEOAGRICADASTRE SRL
Ing. SILVIU-ALEXANDRU NITA
Data.....

SILVIU-ALEXANDRU NITA
office@geoagrimapping.com

ANCPI: A RF: 2129
Semnat digital