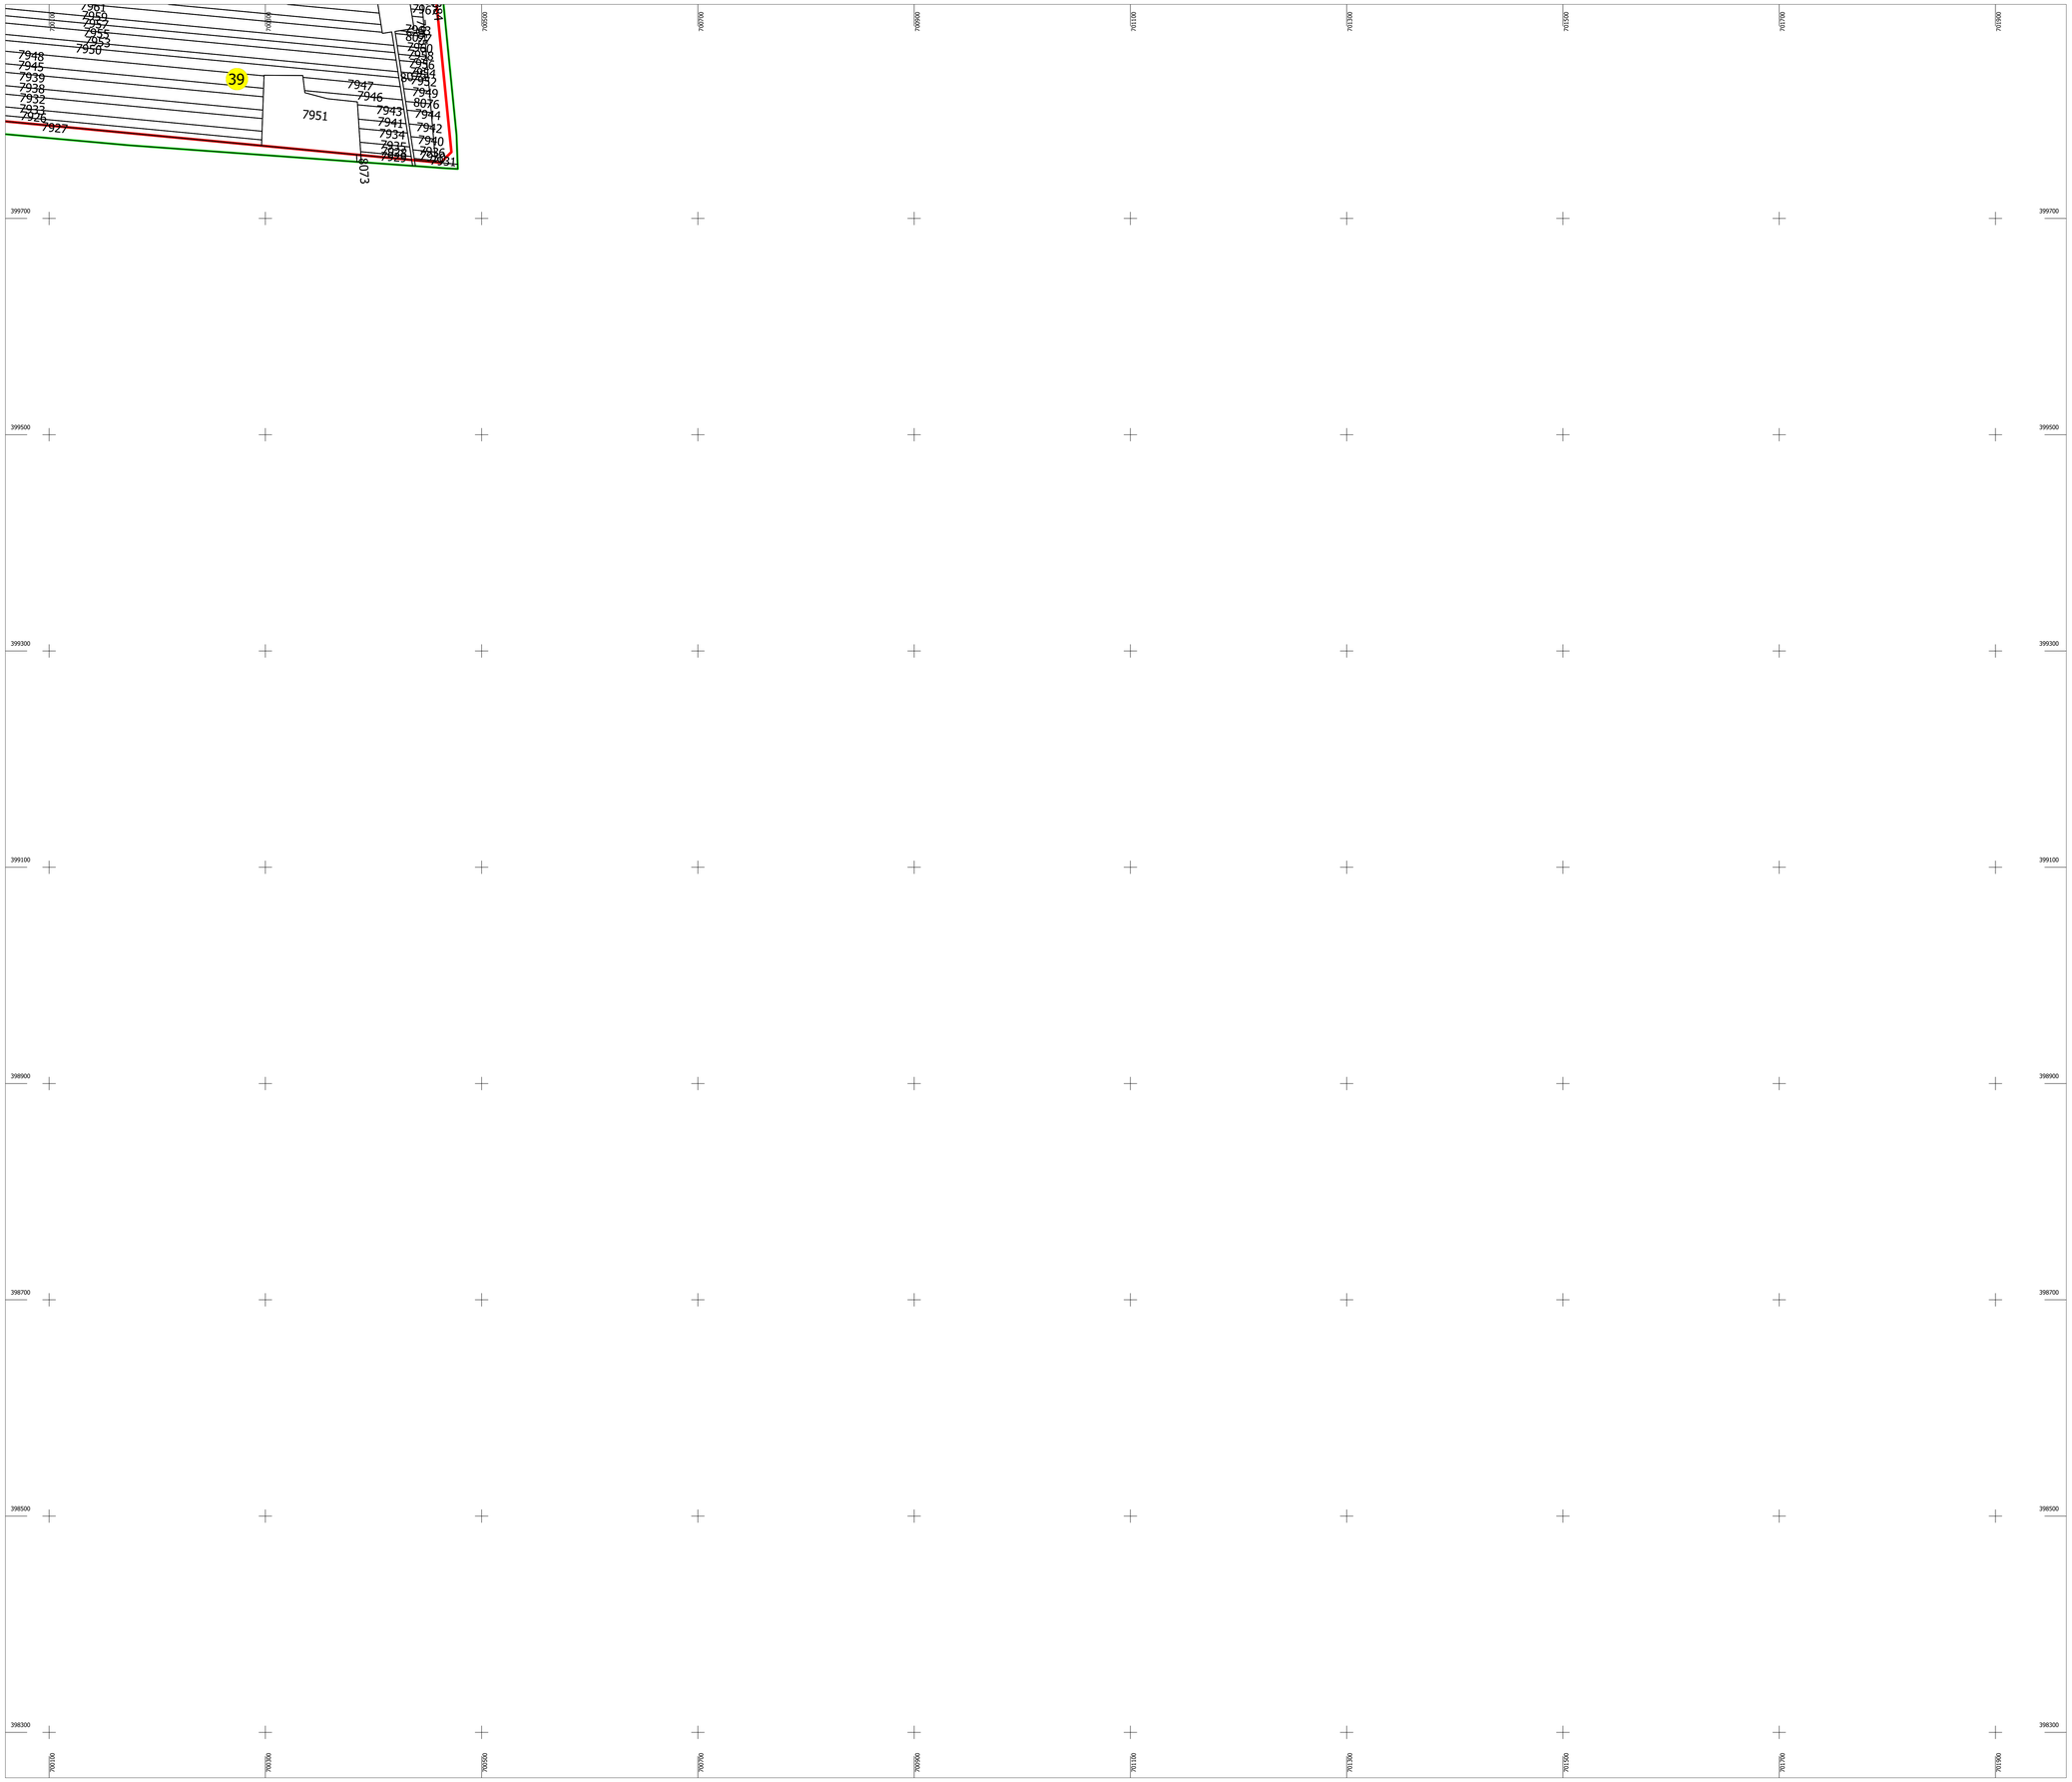

PLAN CADASTRAL

UAT: IANCA

Judet: BRAILA

Sectoare cadastrale:

39

Scara 1:2000

Sistem de proiectie STEREO 1970

Plansa 97

N

Schita cu dispunerea sectorului

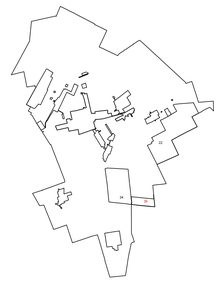

Schema de dispunere a planselor

Plansa 87	Plansa 88	Plansa 89
Plansa 96	Plansa 97	Plansa 98
Plansa 105	Plansa 106	Plansa 107

Legenda:

	Limita sector cadastral
1	Numar sector cadastral
42	Numar tarla
	Limita imobil
	Limita constructie
894	ID imobil
.	Numar corp constructie
40	Numar postal
Parau	Toponimie
	Limita UAT si teritorii invecinate
	Limita intravilan

Executant: S.C. GEOMATICS INTEGRATED SERVICES S.R.L.

Data: OCTOMBRIE 2024

Acest document a fost semnat electronic de catre Corneliu OPREA, reprezentant al S.C. GEOMATICS INTEGRATED SERVICES S.R.L.

Documente spre publicare