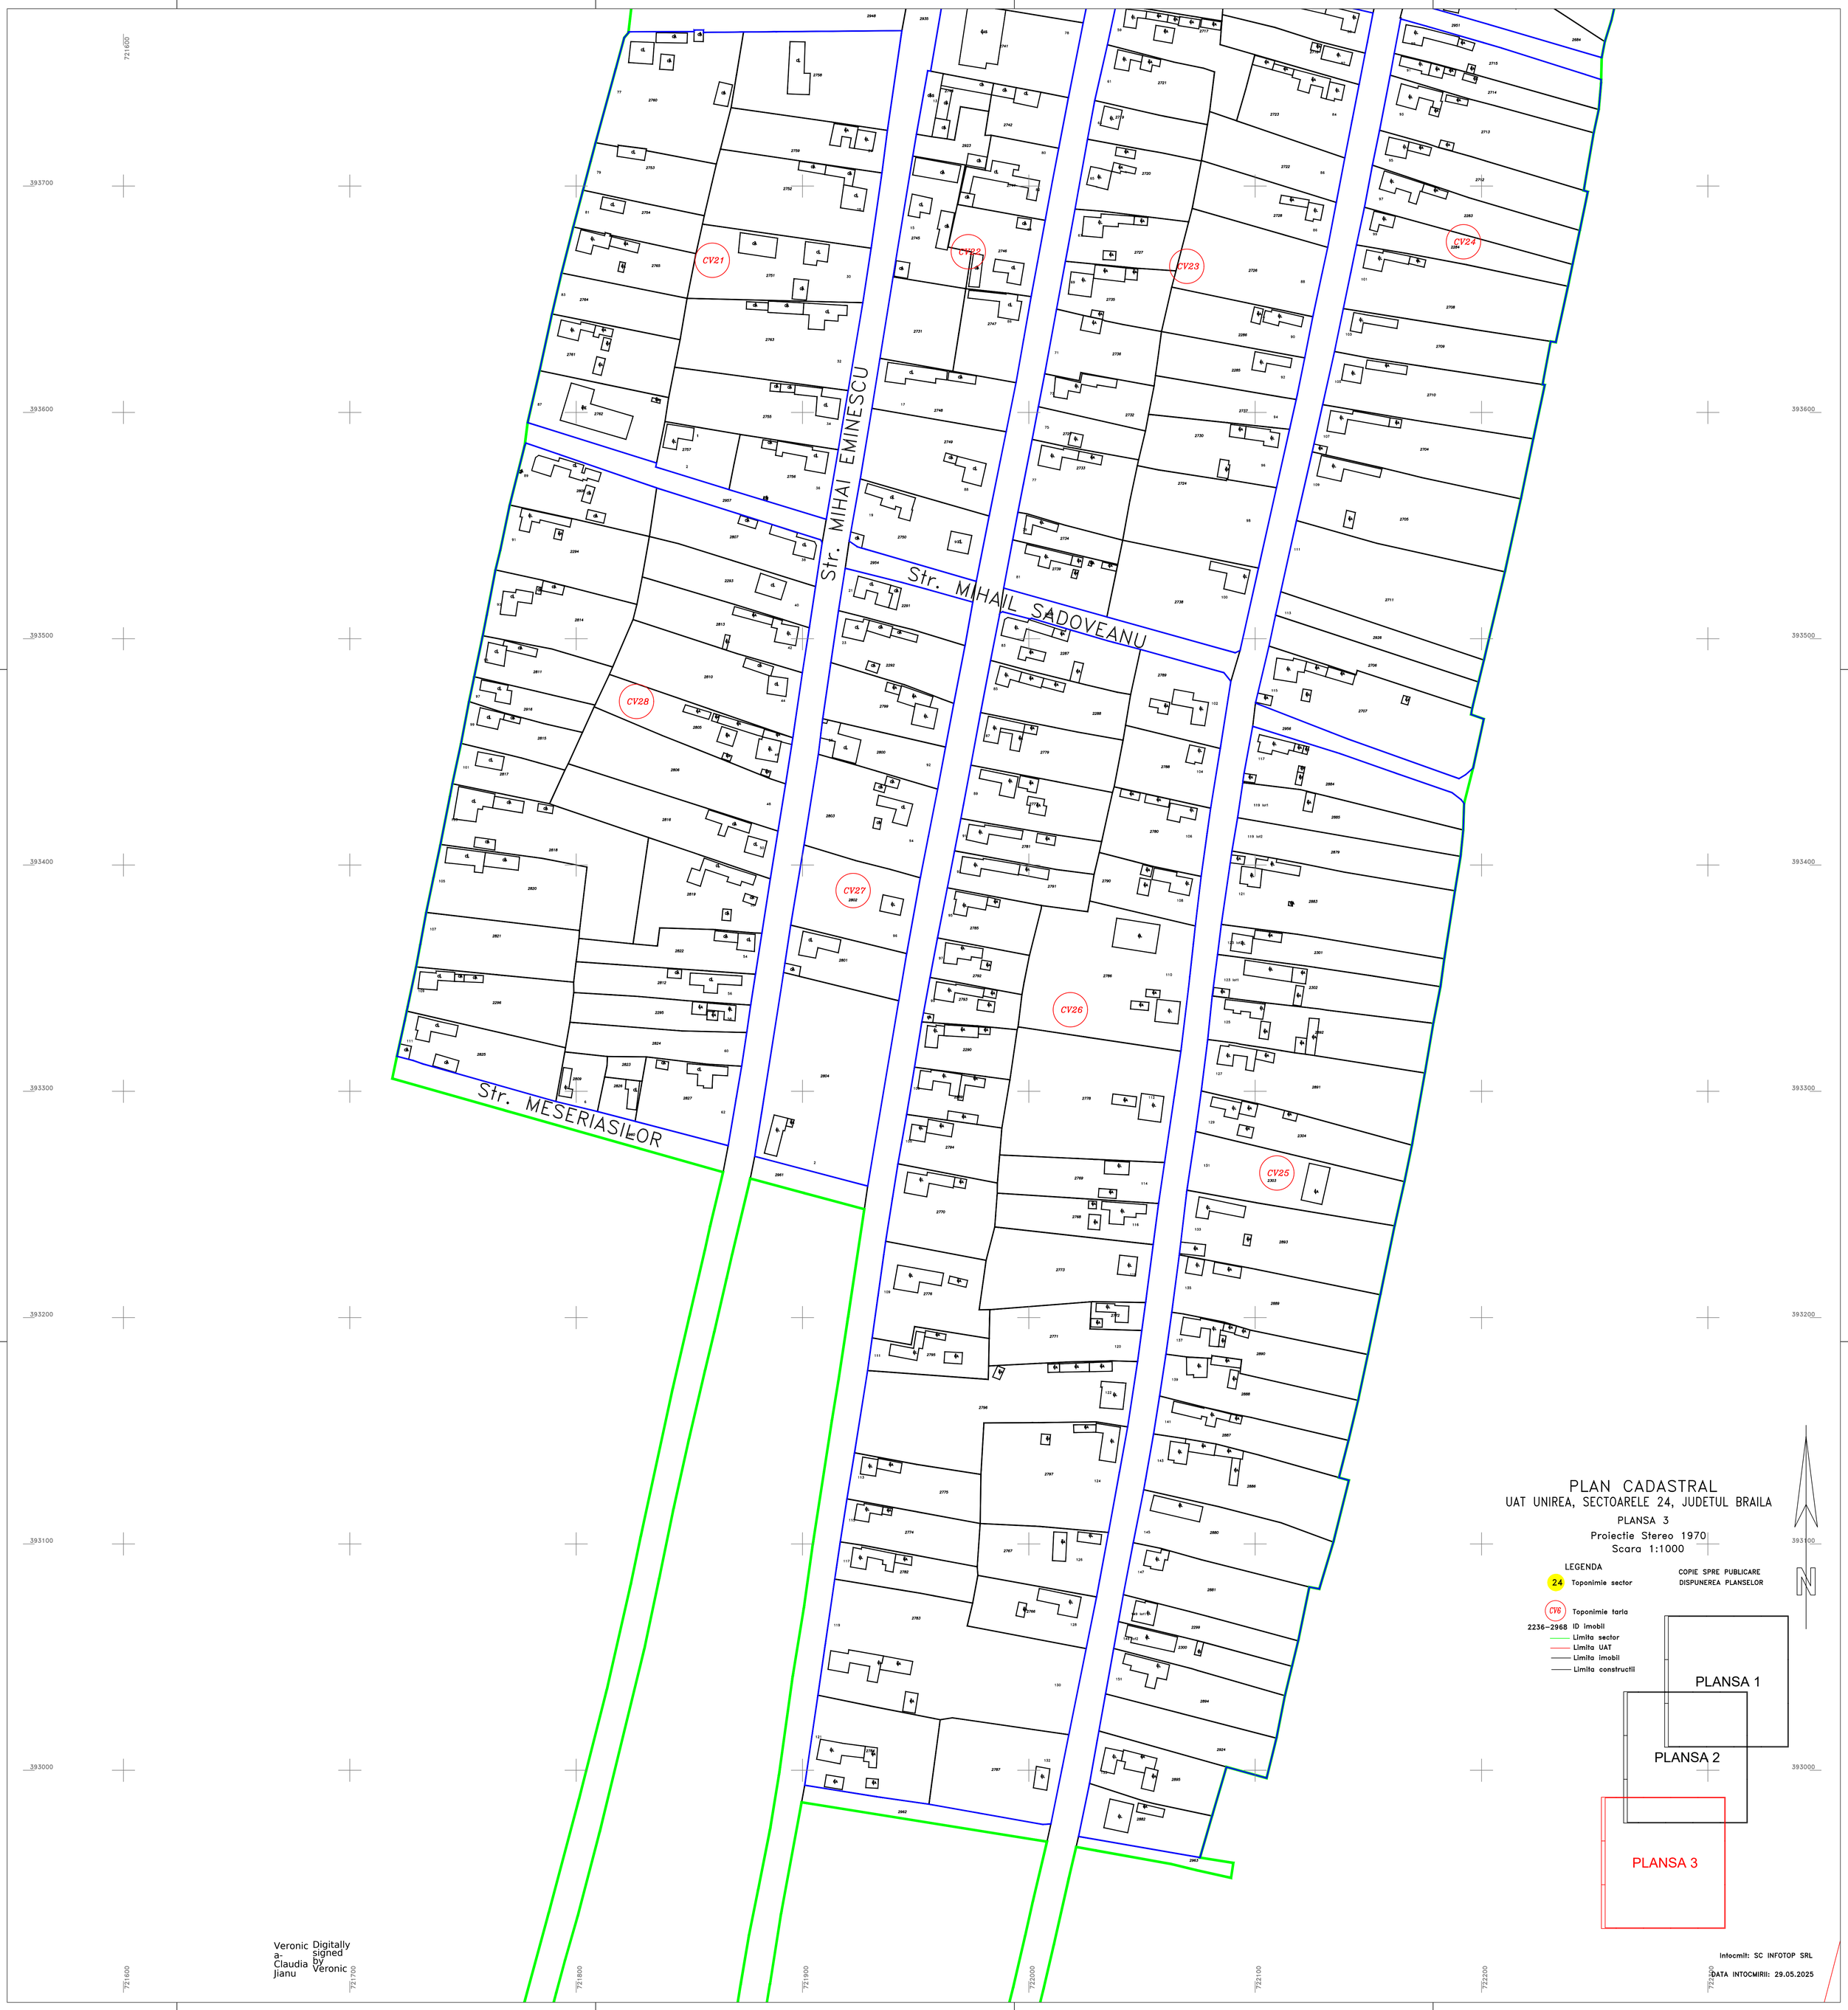
Str. MIHAI EMINESCU
Str. MIHAIL SADOVEANU
Str. MESERIASILOR
CV21
CV22
CV23
CV24
CV25
CV26
CV27
CV28
PLAN CADASTRAL
UAT UNIREA, SECTOARELE 24, JUDETUL BRAILA
PLANSA 3
Proiectie Stereo 1970
Scara 1:1000
LEGENDA
24 Toponimie sector
CV6 Toponimie tarla
2236-2968 ID imobil
Limita sector
Limita UAT
Limita imobil
Limita constructii
COPIE SPRE PUBLICARE
DISPUNEREA PLANSELOR
PLANSA 1
PLANSA 2
PLANSA 3
Intocmit: SC INFOTOP SRL
DATA INTOCMIRII: 29.05.2025
Veronica-Claudia Jianu
Digitally signed by Veronic