UAT: ZĂRNEȘTI

Jud.Buzău

PLAN CADASTRAL

= SPRE PUBLICARE =

Sectorul cadastral nr. 38

LEGENDA

- 38 - numar sector cadastral
- 4606 - ID imobil
- 1 - numar parcela
- A - categoria de folosinta
- DR - vecinatati
- numar tarla
- limita sector
- limita parcela
- limita imobil
- limita UAT
- limita intravilan
- limita vecinatati
- limita tarla

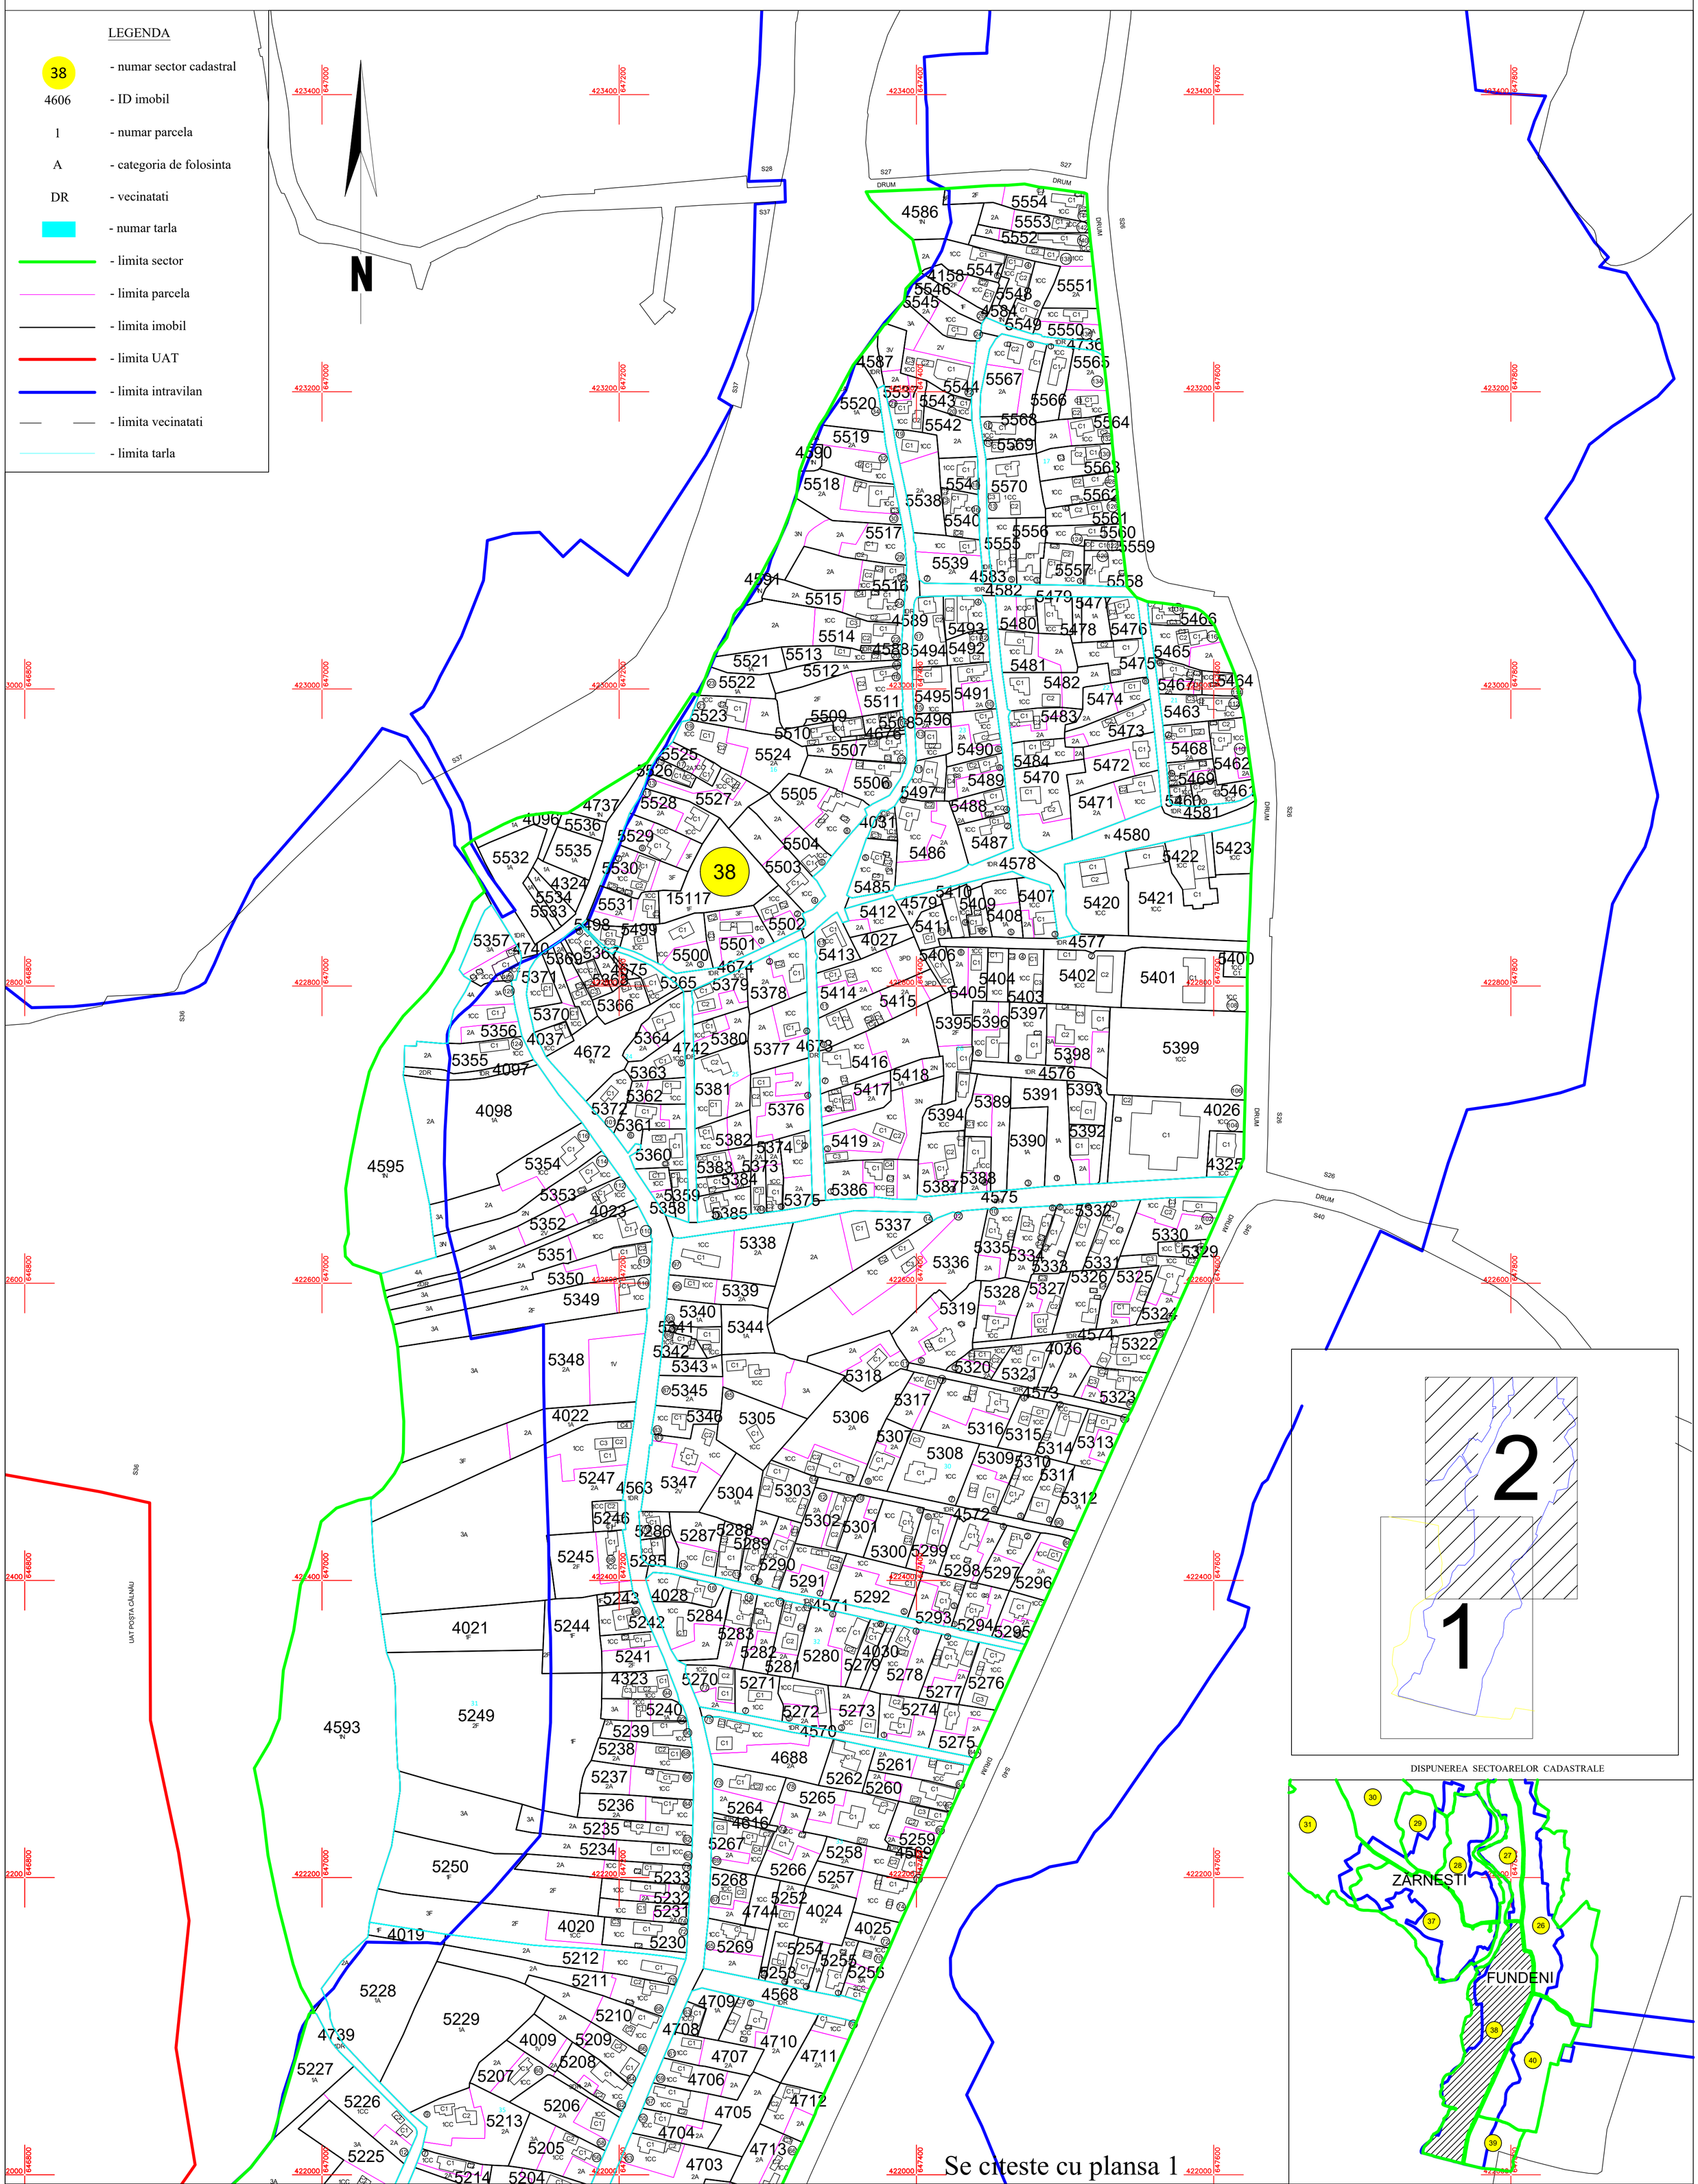

Scara 1 : 2000

Sistem de proiectie STEREO 70

Plansa 1

CONTRASEMNEAZA

SORIN MATEI

PRIMARUL COMUNEI ZĂRNEȘTI

SC DANI BUILDING SRL Date: 2025.05.01 10:12:44 +03'00'

EXECUTANT,

S.C. DANI BUILDING S.R.L

Data: APRILIE 2025