UAT: ZĂRNEȘTI

Jud.Buzău

PLAN CADASTRAL

= SPRE PUBLICARE =

Sectorul cadastral nr. 5

LEGENDA

5	- numar sector cadastral
4606	- ID imobil
1	- numar parcela
A	- categoria de folosinta
DR	- vecinatati
	- numar tarla
	- limita sector
	- limita parcela
	- limita imobil
	- limita UAT
	- limita intravilan
	- limita vecinatati
	- limita tarla

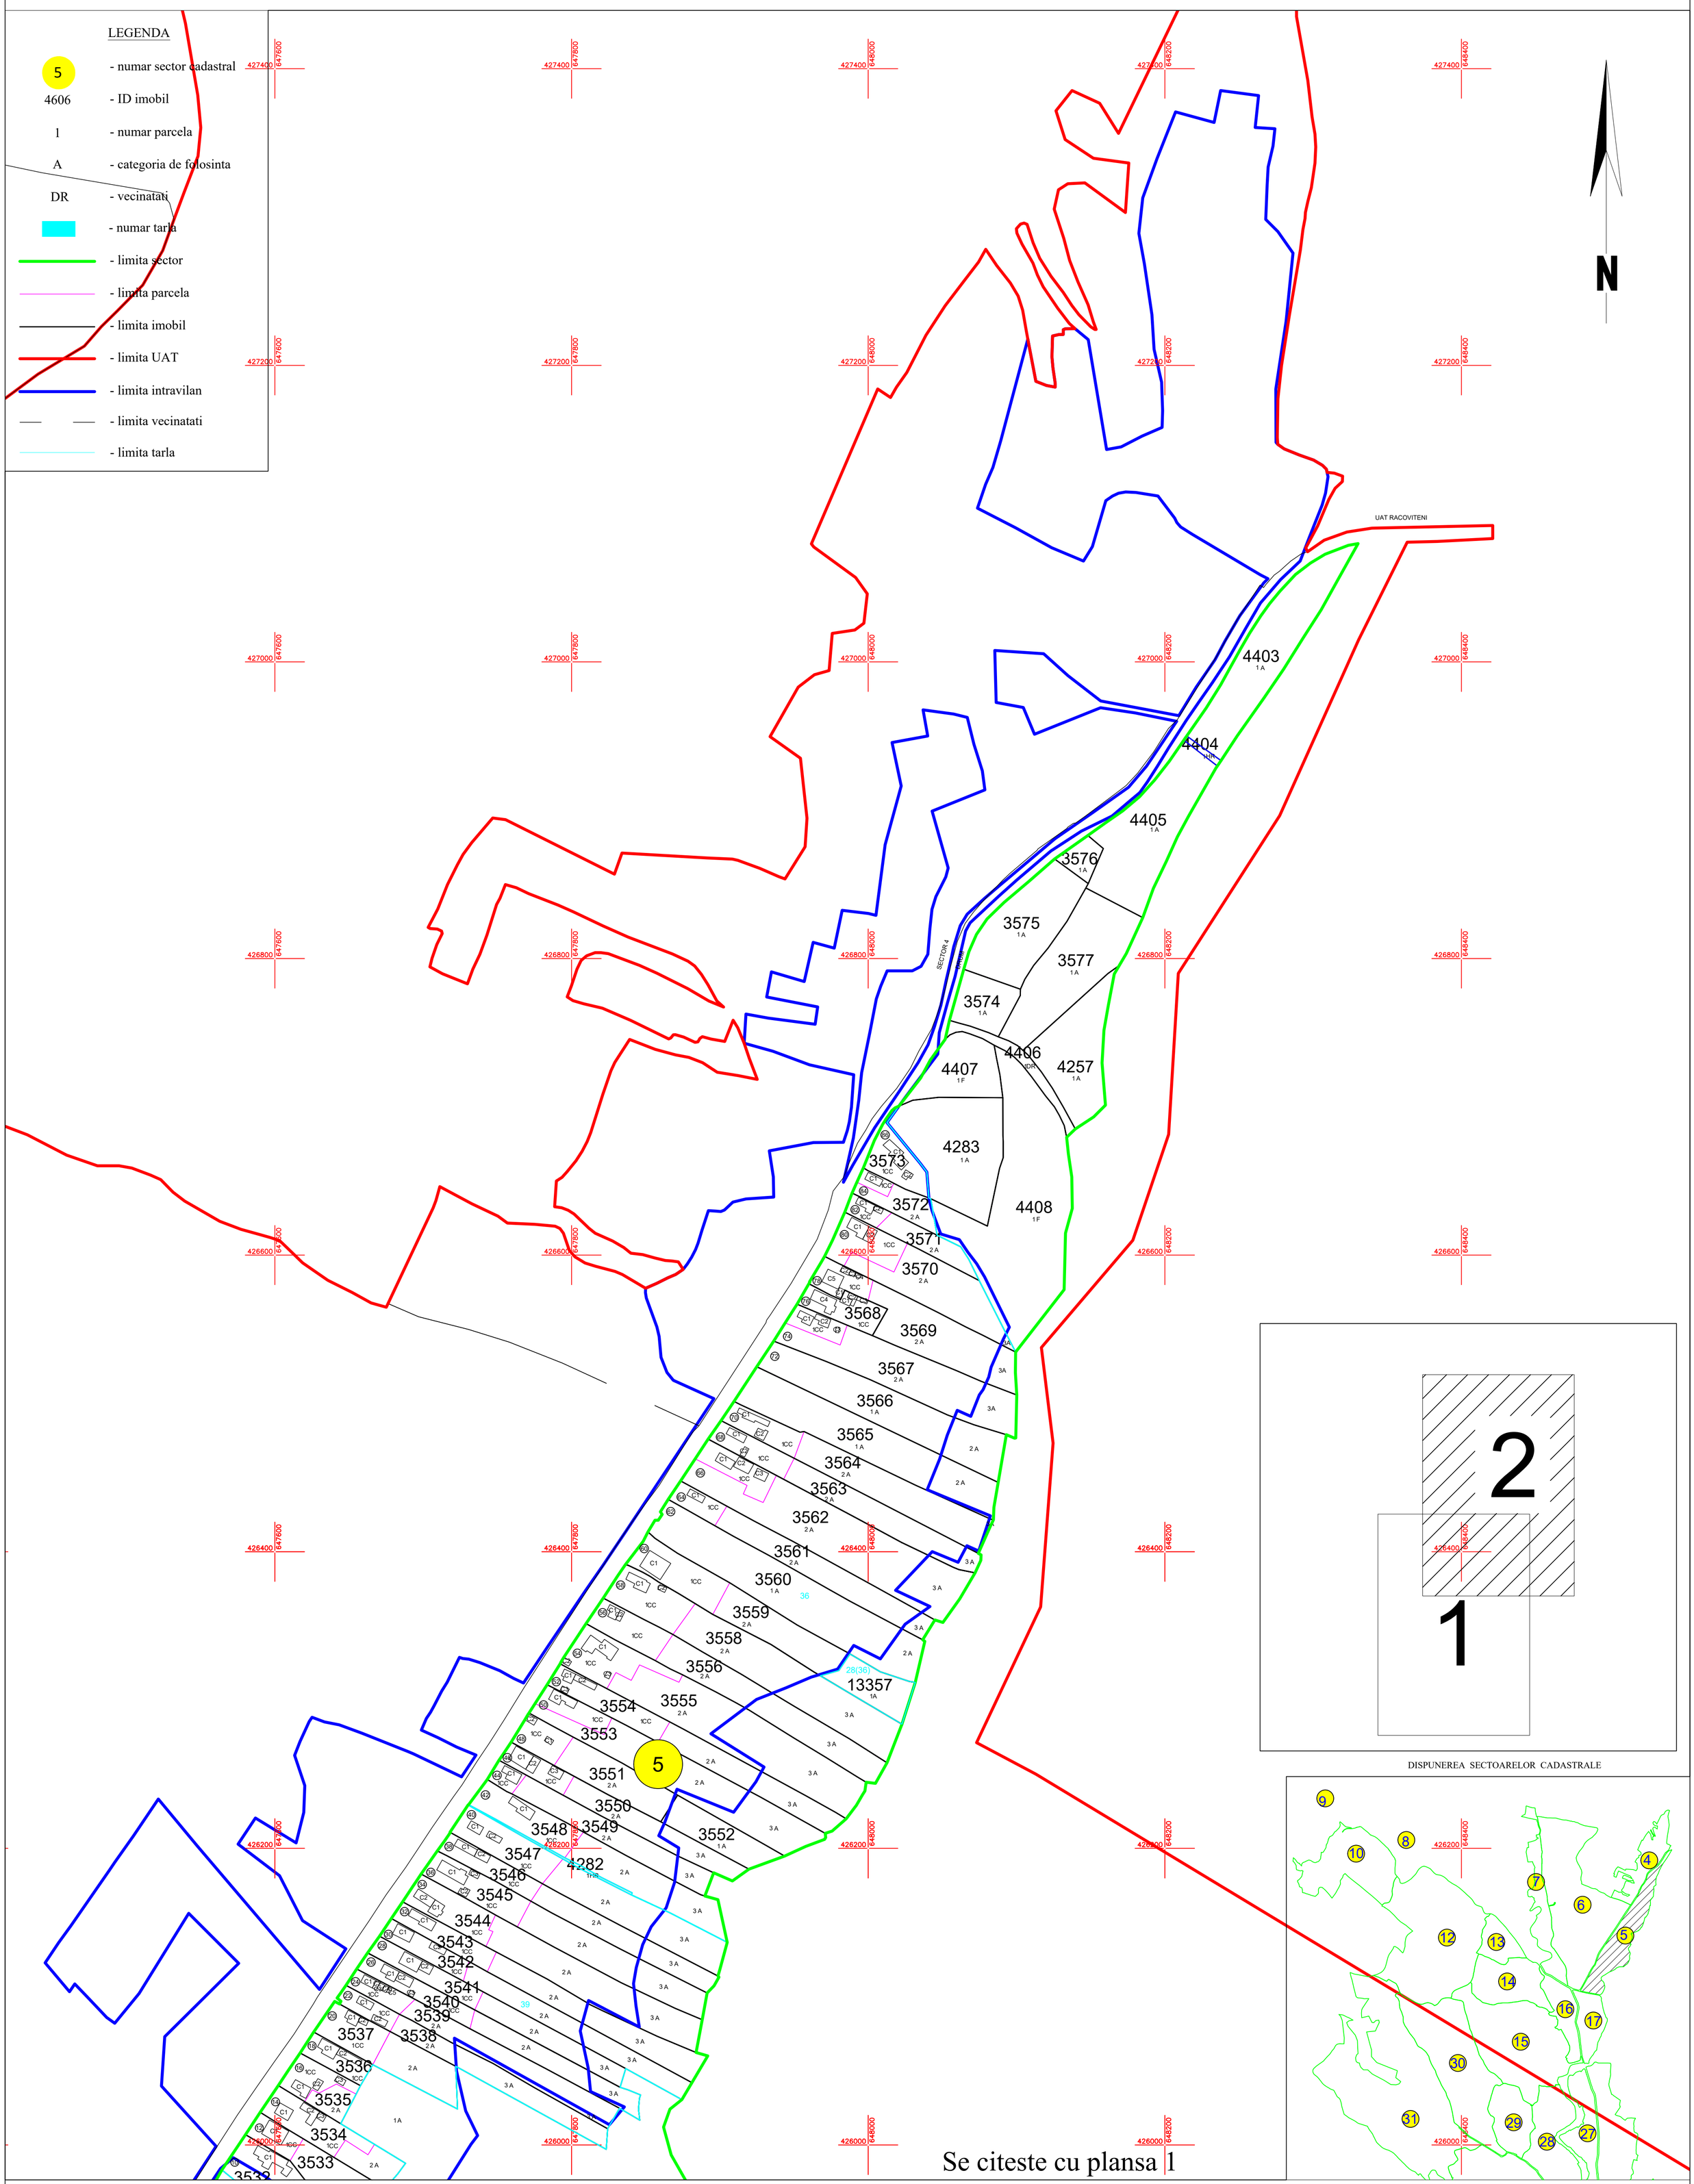

Se citeste cu plansa 1

Scara 1 : 2000

Sistem de proiectie STEREO 70

Plansa 1

CONTRASEMNEAZA

SORIN MATEI

PRIMARUL COMUNEI ZĂRNEȘTI

SC DANI BUILDING SRL

Date: 2025.05.01 10:17:51 +03'00'

EXECUTANT,

S.C. DANI BUILDING S.R.L

Data: APRILIE 2025