
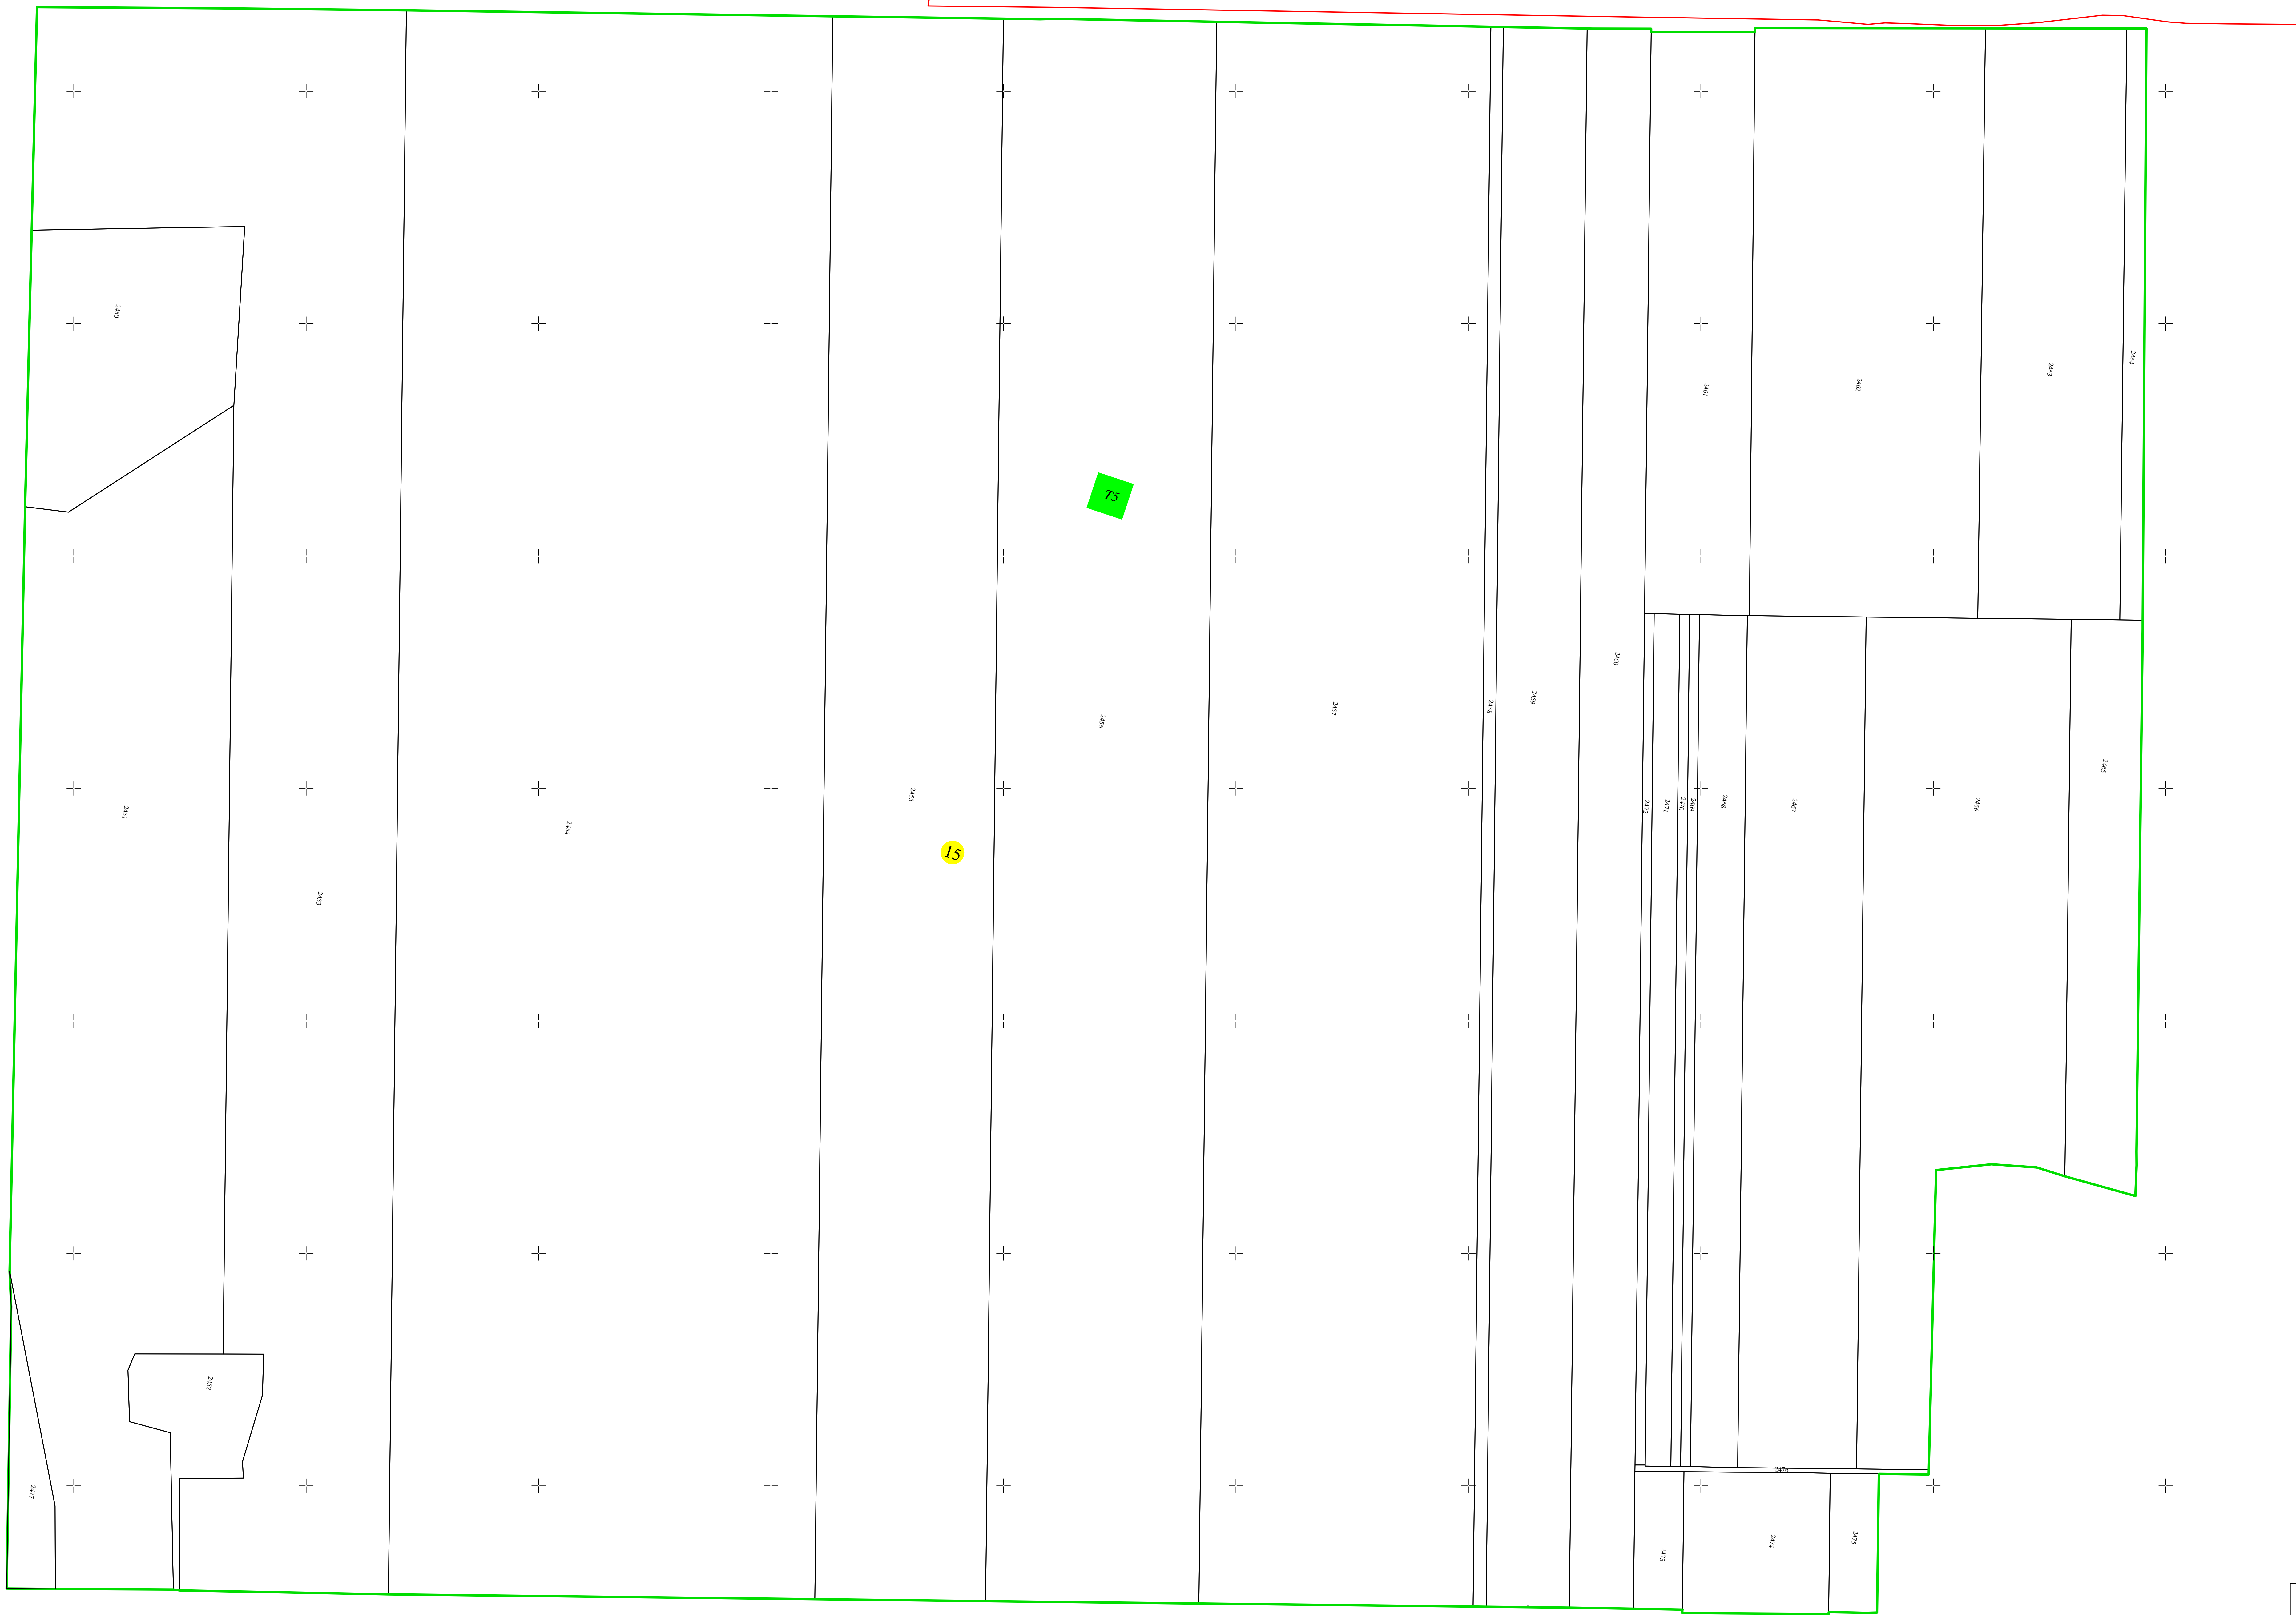



PLAN CADASTRAL
 UAT BUDESTI, judetul CALARASI, Sector Cadastral nr. 15
 Scara 1:2000
 Sistem de proiectie STEREO '70
 Plansa 1

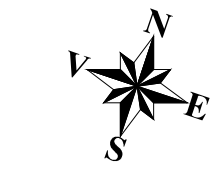

	Limita UAT
	Limita sectoarelor cadastrale
	Limita imobil
	Limita constructie

15	Numar sector cadastral
CALARASI	Judet
BUDESTI	UAT
BUDESTI	Localitati
PLAN CADASTRAL	Titlu
Sector cadastral nr. 15	Subtitluri, Sector cadastral
1:2000	Scara
2413	ID

PRIMĂRIA UAT BUDESTI
 Realizarea încercărilor sistematice de cadastru pe sectoare cadastrale în vederea înscrierii în cartea funciara finanțate de Agenția Națională de Cadastru și Publicitate Imobiliară

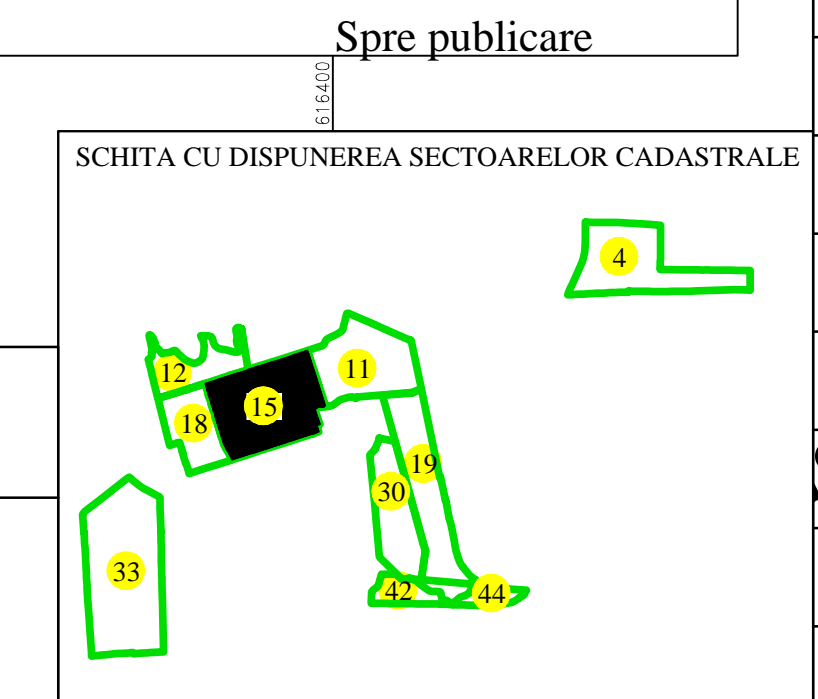

Spre publicare

SCHEMA CU DISPUNEREA SECTOARELOR CADASTRALE