


**PLAN CADASTRAL**  
 UAT BUDESTI, judetul CALARASI, Sector Cadastral nr. 30  
 Scara 1:2000  
 Sistem de proiectie STEREO '70  
 Plansa 1



	Limita UAT
	Limita sectoarelor cadastrale
	Limita imobil
	Limita constructie

<b>30</b>	Numar sector cadastral
<b>CALARASI</b>	Judet
<b>BUDESTI</b>	UAT
<b>BUDESTI</b>	Localitati
<b>PLAN CADASTRAL</b>	Titlu
<b>Sector cadastral nr. 30</b>	Subtitluri, Sector cadastral
1:2000	Scara
2565	ID

Spre publicare

PRIMĂRIA UAT BUDESTI

Realizarea încerărilor sistematice de cadastru pe sectoare cadastrale în vederea înscrierii în cartea funciara finanțate de Agenția Națională de Cadastru și Publicitate Imobiliară

Data: 06/2024

