
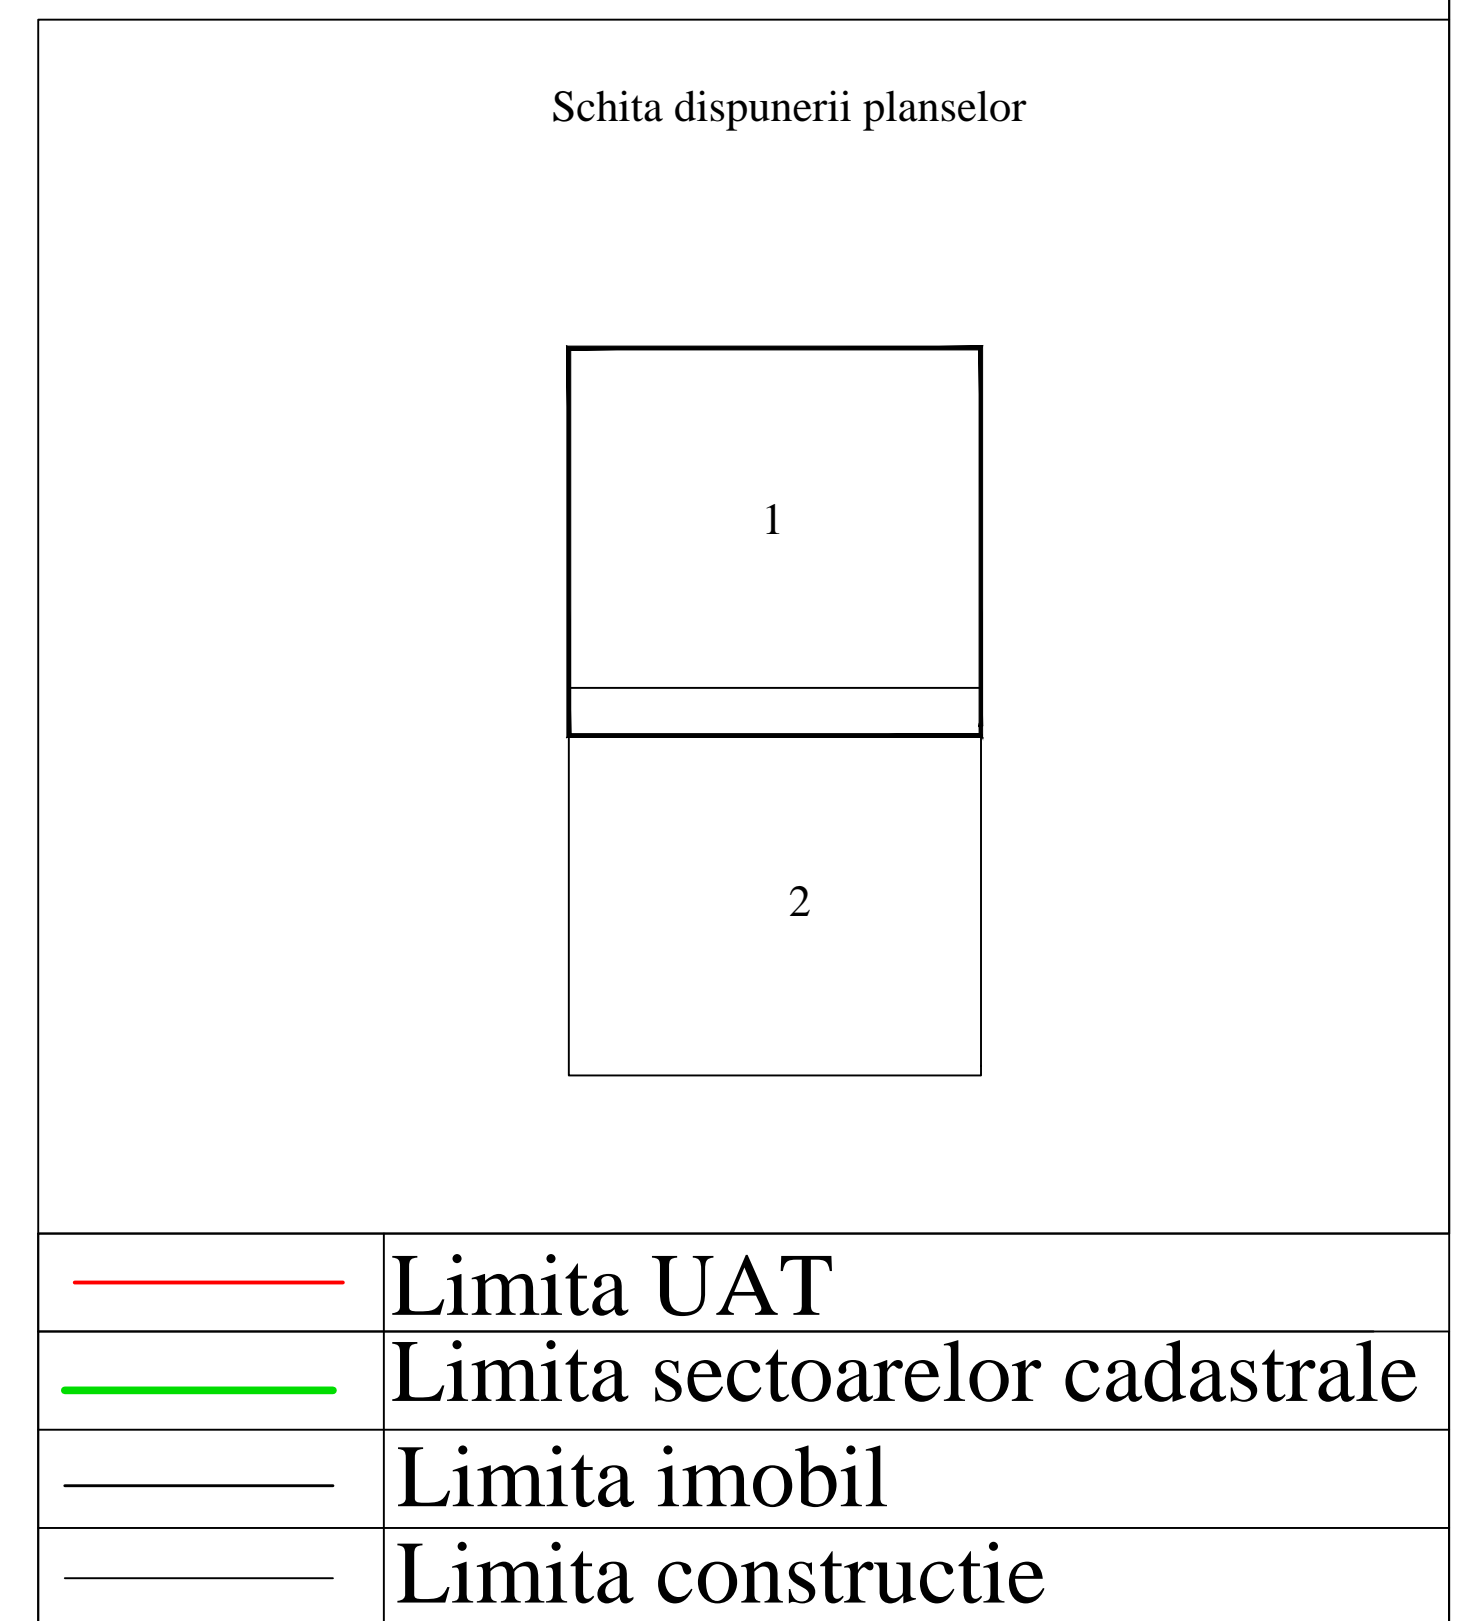


**PLAN CADASTRAL**  
 UAT BUDESTI, judetul CALARASI, Sector Cadastral nr. 33  
 Scara 1:2000  
 Sistem de proiectie STEREO '70  
 Plansa 1/2

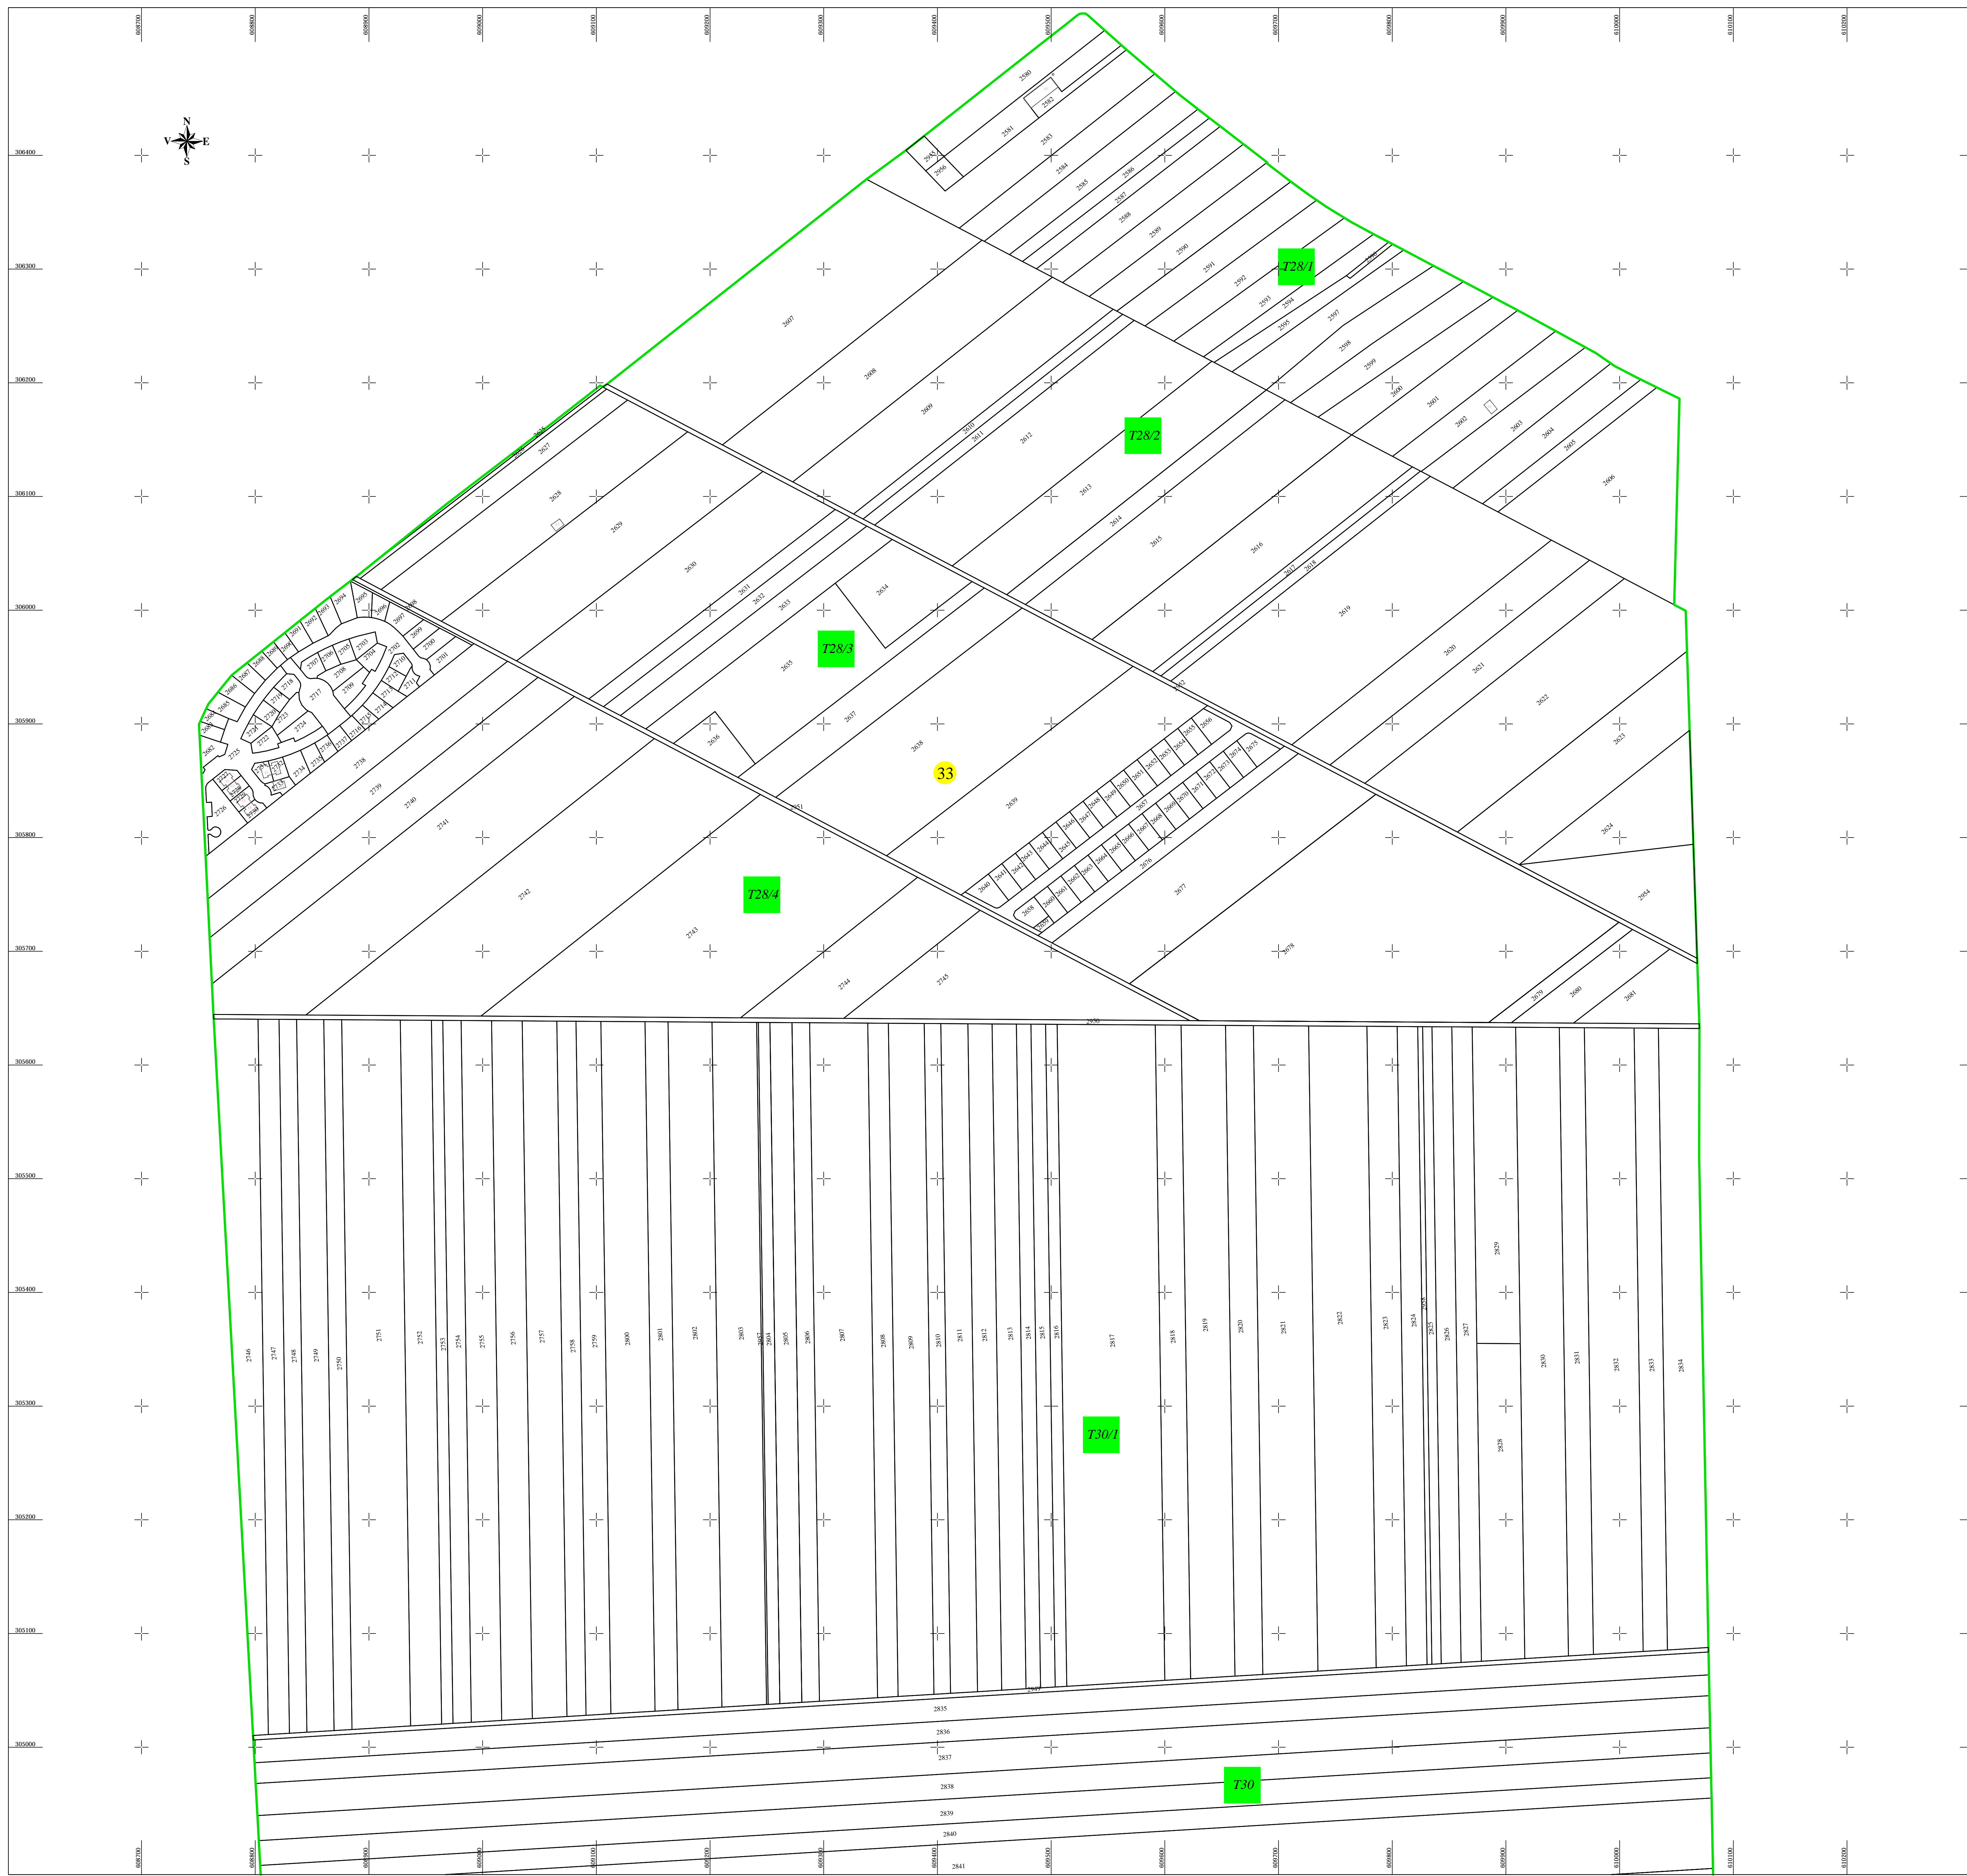


Spre publicare

PRIMĂRIA UAT BUDESTI

Realizarea încerărilor sistematice de cadastru pe sectoare cadastrale în vederea înscrierii în cartea funciara finanțate de Agenția Națională de Cadastru și Publicitate Imobiliară

S.C. TERASURVEY S.R.L.  
Data: 06.2024

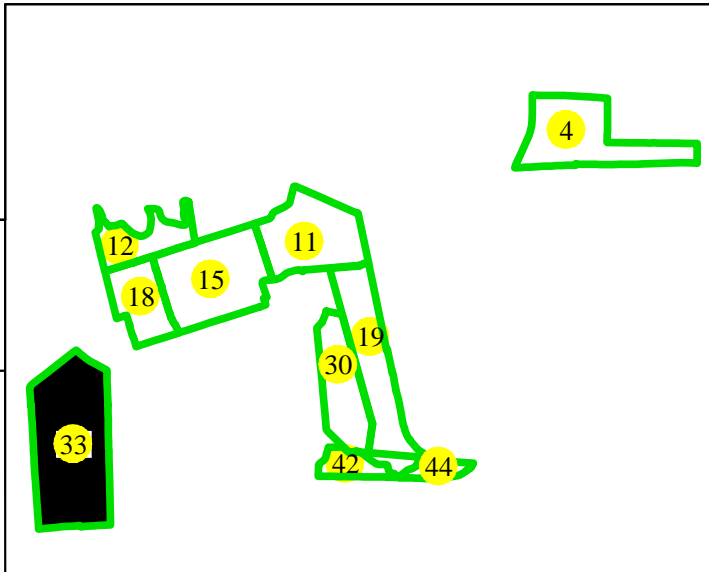

33	Numar sector cadastral
CALARASI	Judet
BUDESTI	UAT
BUDESTI	Localitati
<b>PLAN CADASTRAL</b>	<b>Titlu</b>
Sector cadastral nr. 33	Subtitluri, Sector cadastral
1:2000	Scara
3035	ID