

PLAN CADASTRAL


UAT BUCOŞNIȚA, județul CARAŞ-SEVERIN

Sectoar cadastral 41

Scara 1:1000


Sistem de proiecție STEREO 70

Plansa 6/10

 

LEGENDA

	Numar sector cadastral
CARAŞ-SEVERIN	Judet
BUCOŞNIȚA	UAT
Golet	Localitate
PLAN CADASTRAL	Titlu
Setor cadastral nr. 41	Subtitluri, Sector cadastral
1:1000	Scara
9998	ID
	Limita tarlalelor
	Limita de judet
	Limita UAT
	Limita sectoarelor cadastrale
	Limita intravilan
	Limita imobil
	Limita constructiilor cu caracter permanent

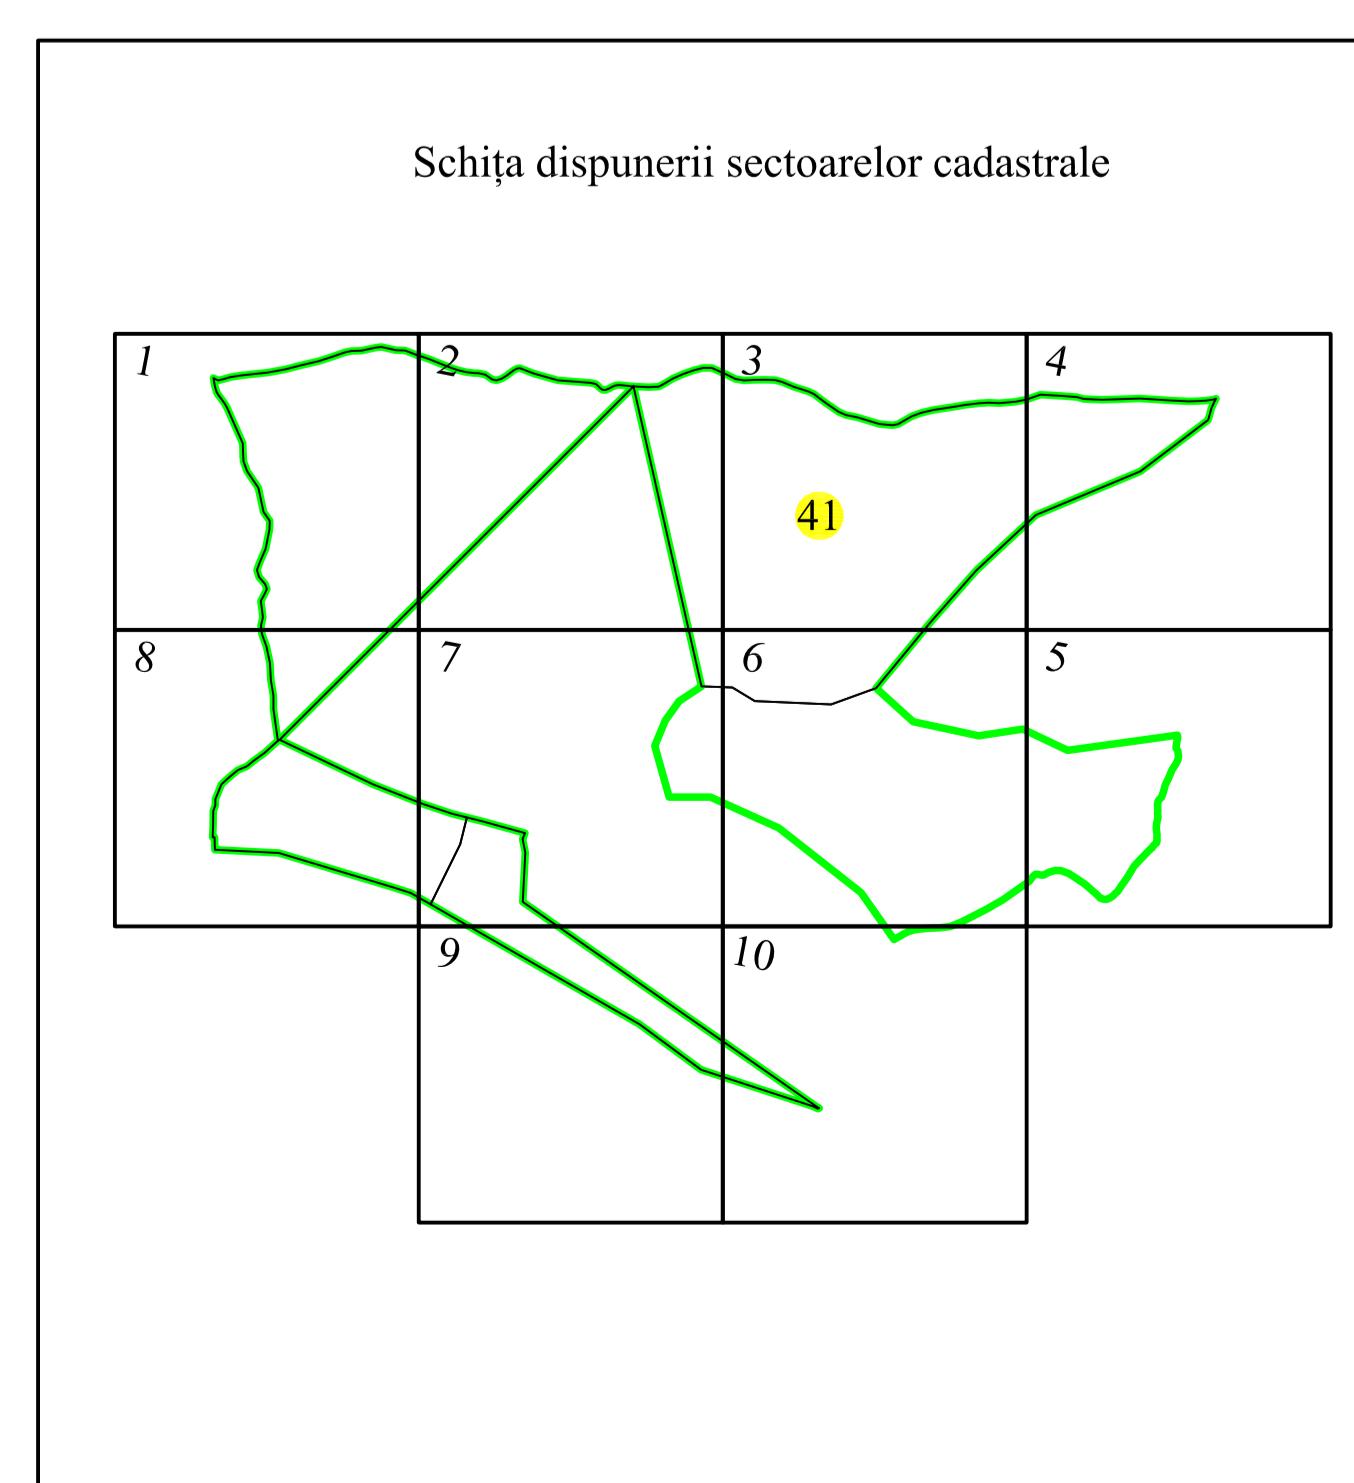

Spre publicare

ANCPI

Servicii de înregistrare sistematică în
Sistemul Integrat de Cadastru și Carte
Funciară a imobilelor situate în UAT
Bucușnița, jud. Caraș-Severin

GEODETIC SYS S.R.L.
Data
August 2022