

PLAN CADASTRAL


UAT BUCOŞNIȚA, județul CARAŞ-SEVERIN

Sectoar cadastral 73

Scara 1:1000


Sistem de proiectie STEREO 70

Plansa 7/10

 

LEGENDA

73	Numar sector cadastral
CARAŞ-SEVERIN	Judet
BUCOŞNIȚA	UAT
Golet	Localitati
Răul Slatina	Hidrografie
PLAN CADASTRAL	Titlu
Setor cadastral nr. 73	Subtitluri, Sector cadastral
1:1000	Scara
9978	ID
—	Limita tarlalelor
—	Limita de judet
—	Limita UAT
—	Limita sectoarelor cadastrale
—	Limita intravilan
—	Limita imobil
—	Limita constructiilor cu caracter permanent

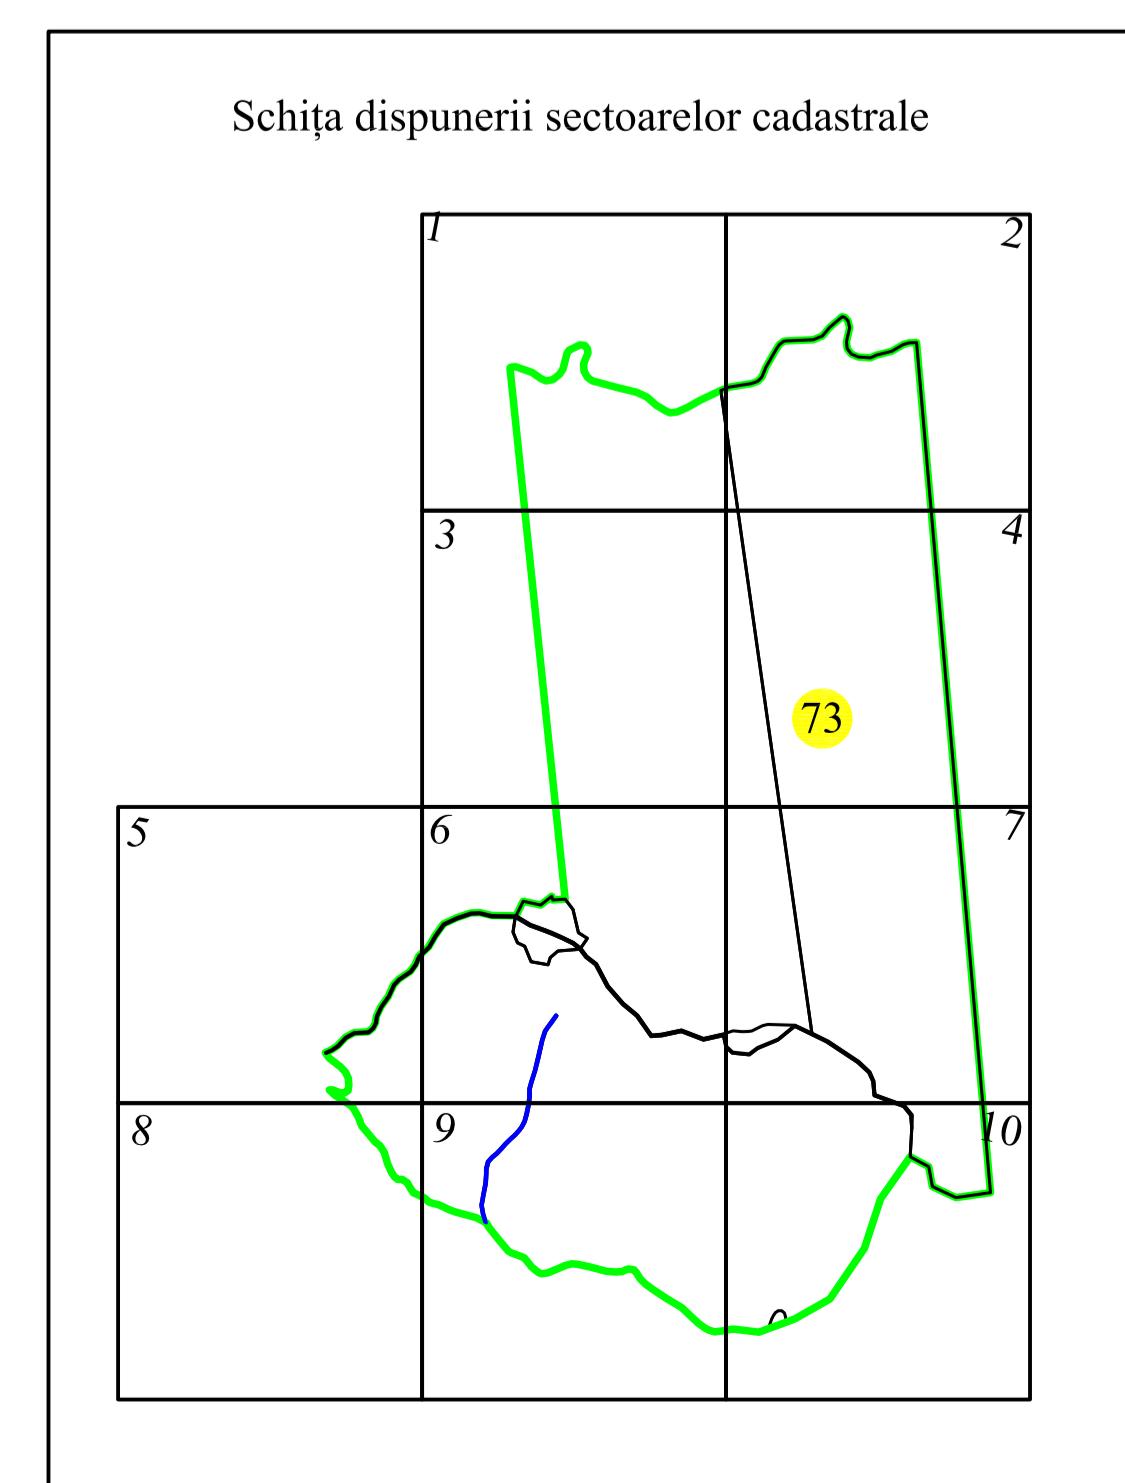

Spre publicare

ANCPI

Servicii de înregistrare sistematică în Sistemul Integrat de Cadastru și Carte Funciară a imobilelor situate în UAT Bucușnița, jud. Caraș-Severin

GEODETIC SYS S.R.L.