

PLAN CADASTRAL


UAT BUCOȘNIȚA, județul CARAȘ-SEVERIN

Sectoar cadastral 73

Scara 1:1000

Sistem de proiectie STEREO 70


Plansa 8/10

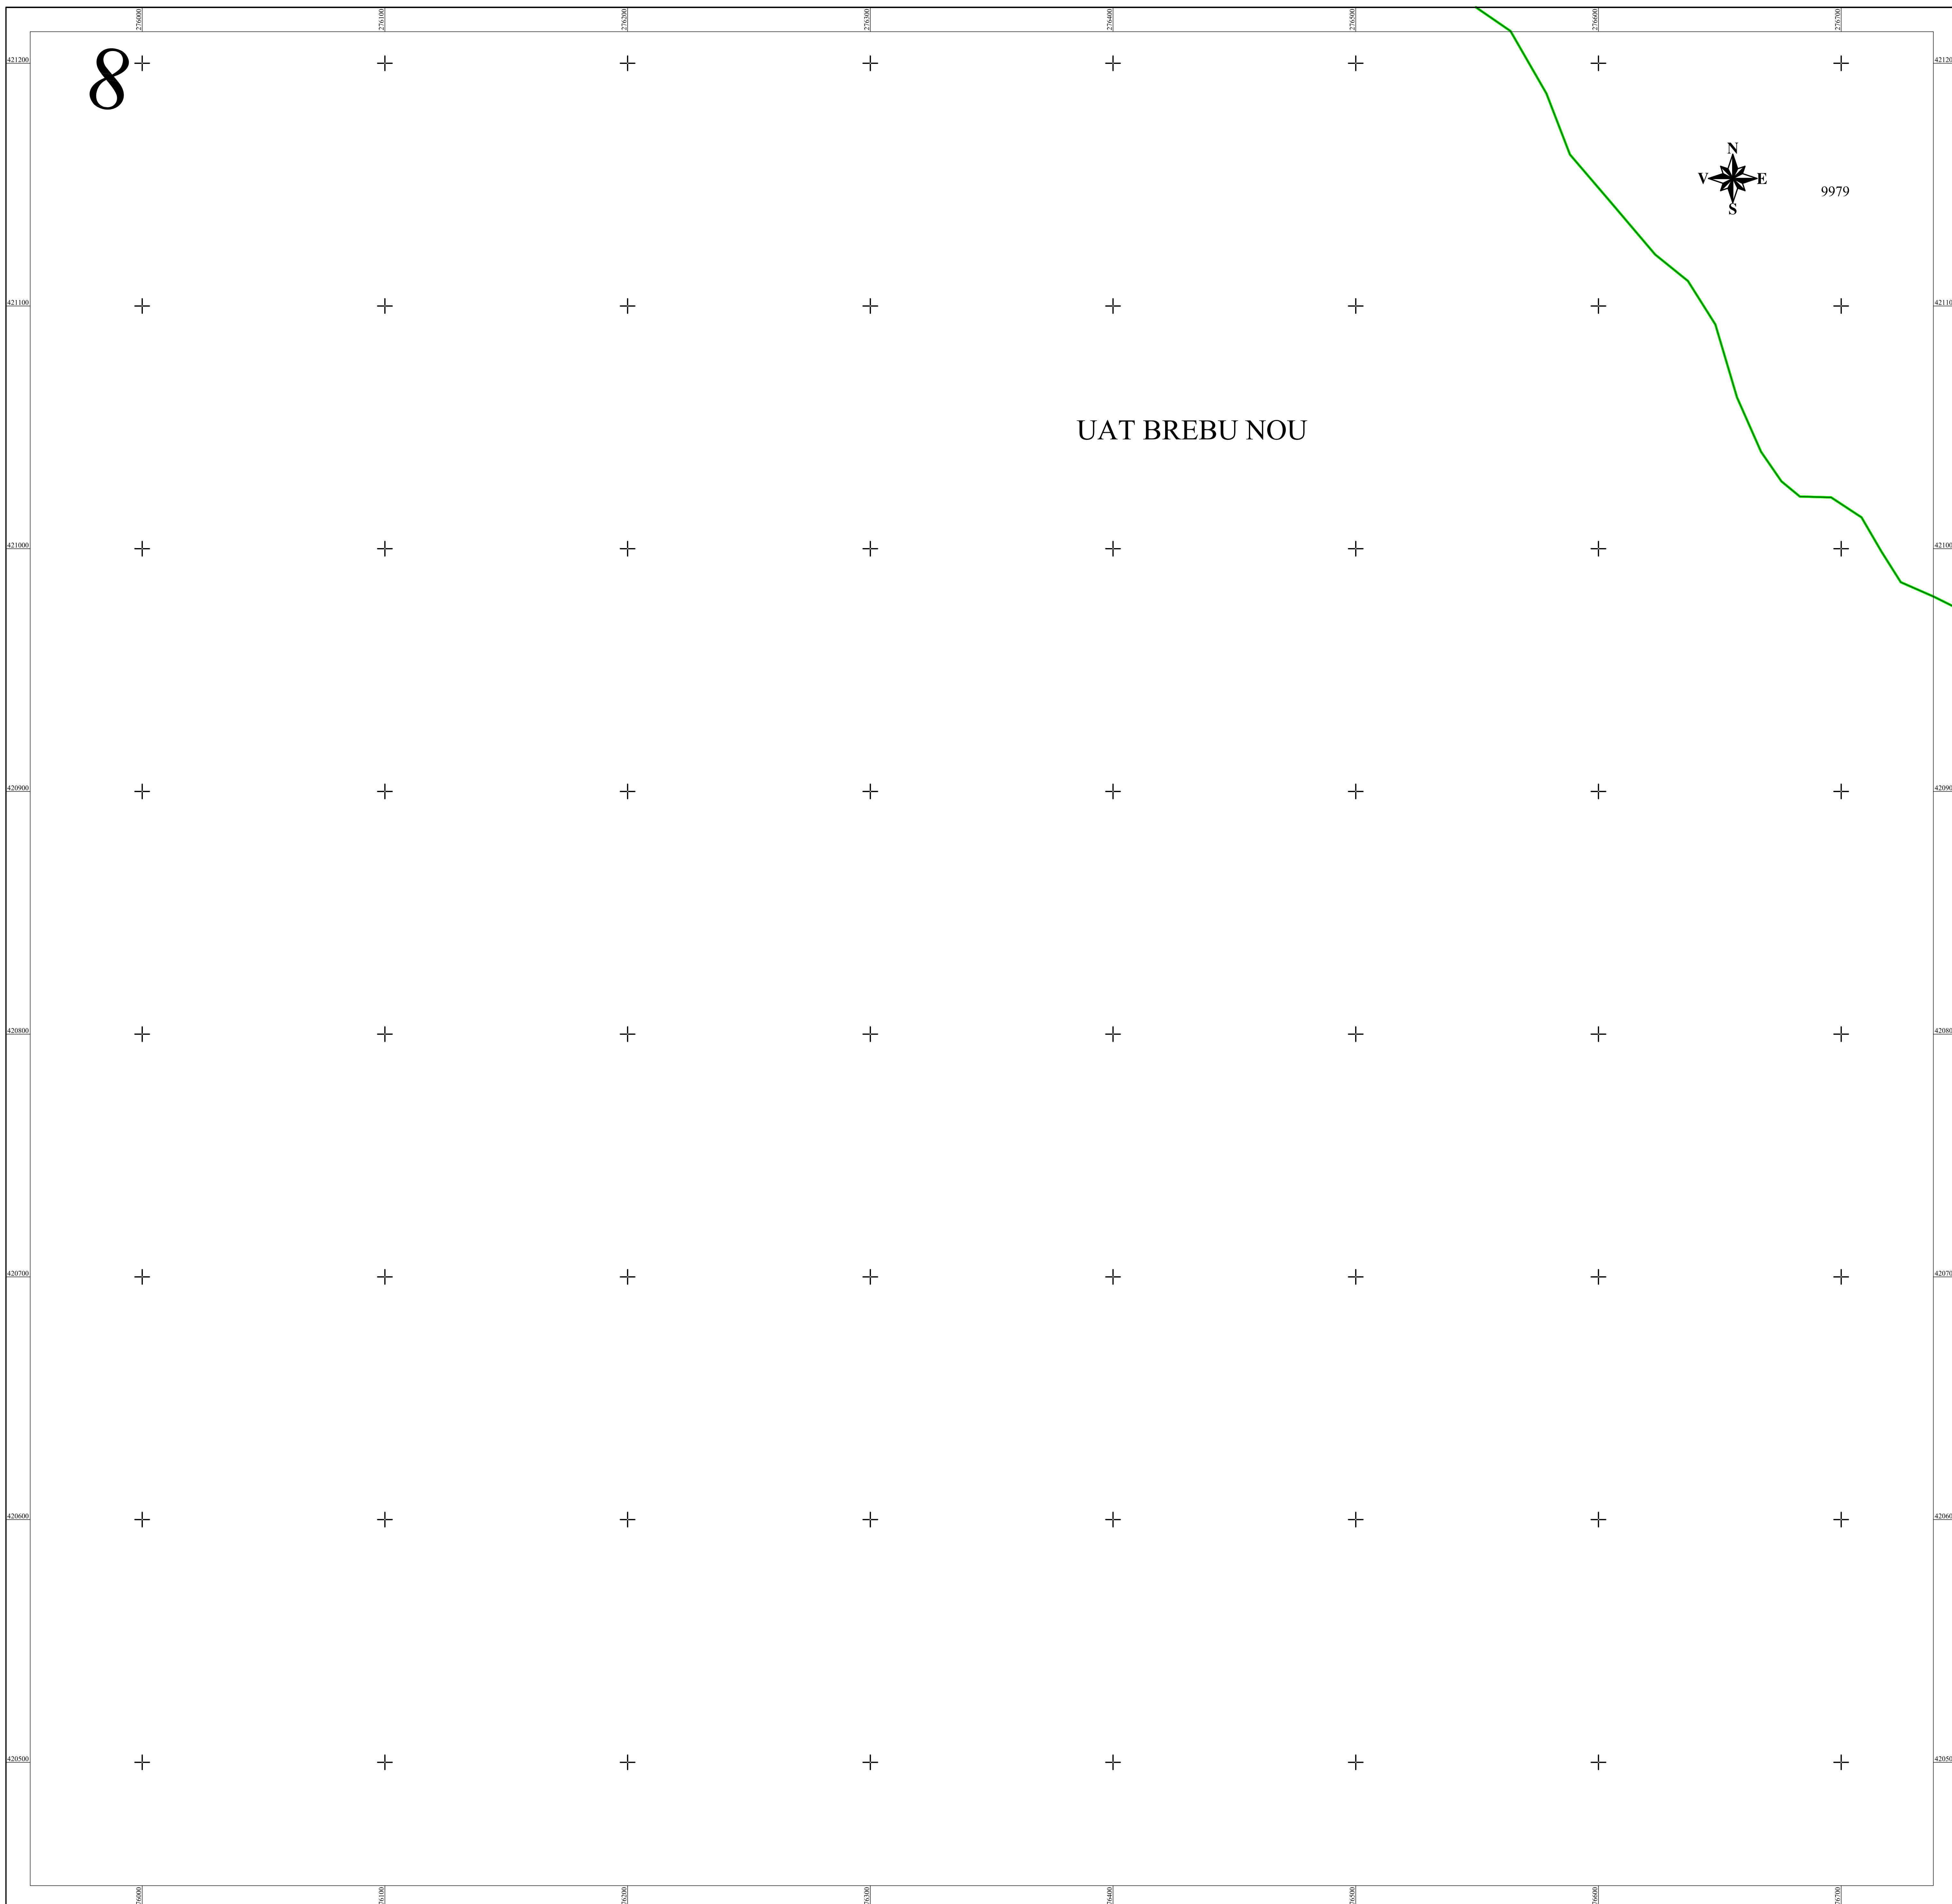

LEGENDA

73	Numar sector cadastral
CARAȘ-SEVERIN	Judet
BUCOȘNIȚA	UAT
Goieș	Localitati
PLAN CADASTRAL	Titlu
Setor cadastral nr. 73	Subtitluri, Sector cadastral
1:1000	Scara
9978	ID

	Limita tarlalelor
	Limita de judet
	Limita UAT
	Limita sectoarelor cadastrale
	Limita intravilan
	Limita imobil
	Limita constructiilor cu caracter permanent

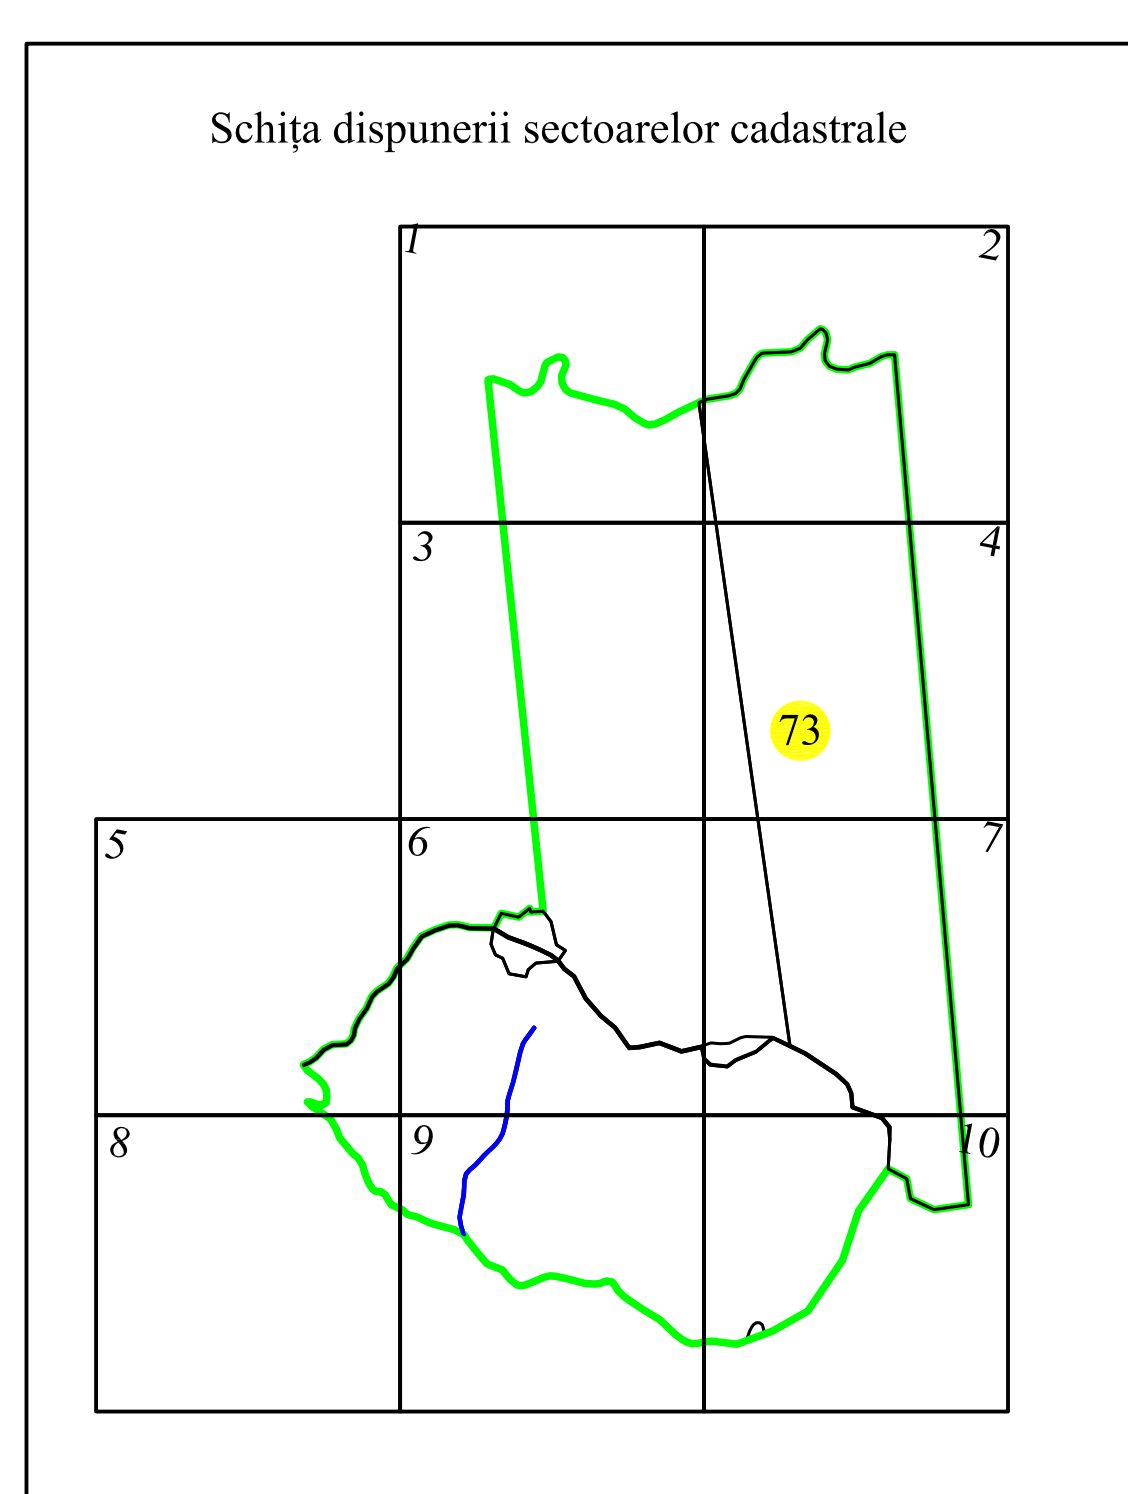

Spre publicare

ANCPI

Servicii de înregistrare sistematică în Sistemul Integrat de Cadastru și Carte Funciară a imobilelor situate în UAT Buceșnița, jud. Caraș-Severin

GEODETIC SYS S.R.L.
Data
Mai 2022