

PLAN CADASTRAL


UAT BUCOŞNIȚA, județul CARAŞ-SEVERIN

Sectoar cadastral 73

Scara 1:1000


Sistem de proiecție STEREO 70

Plansa 9/10

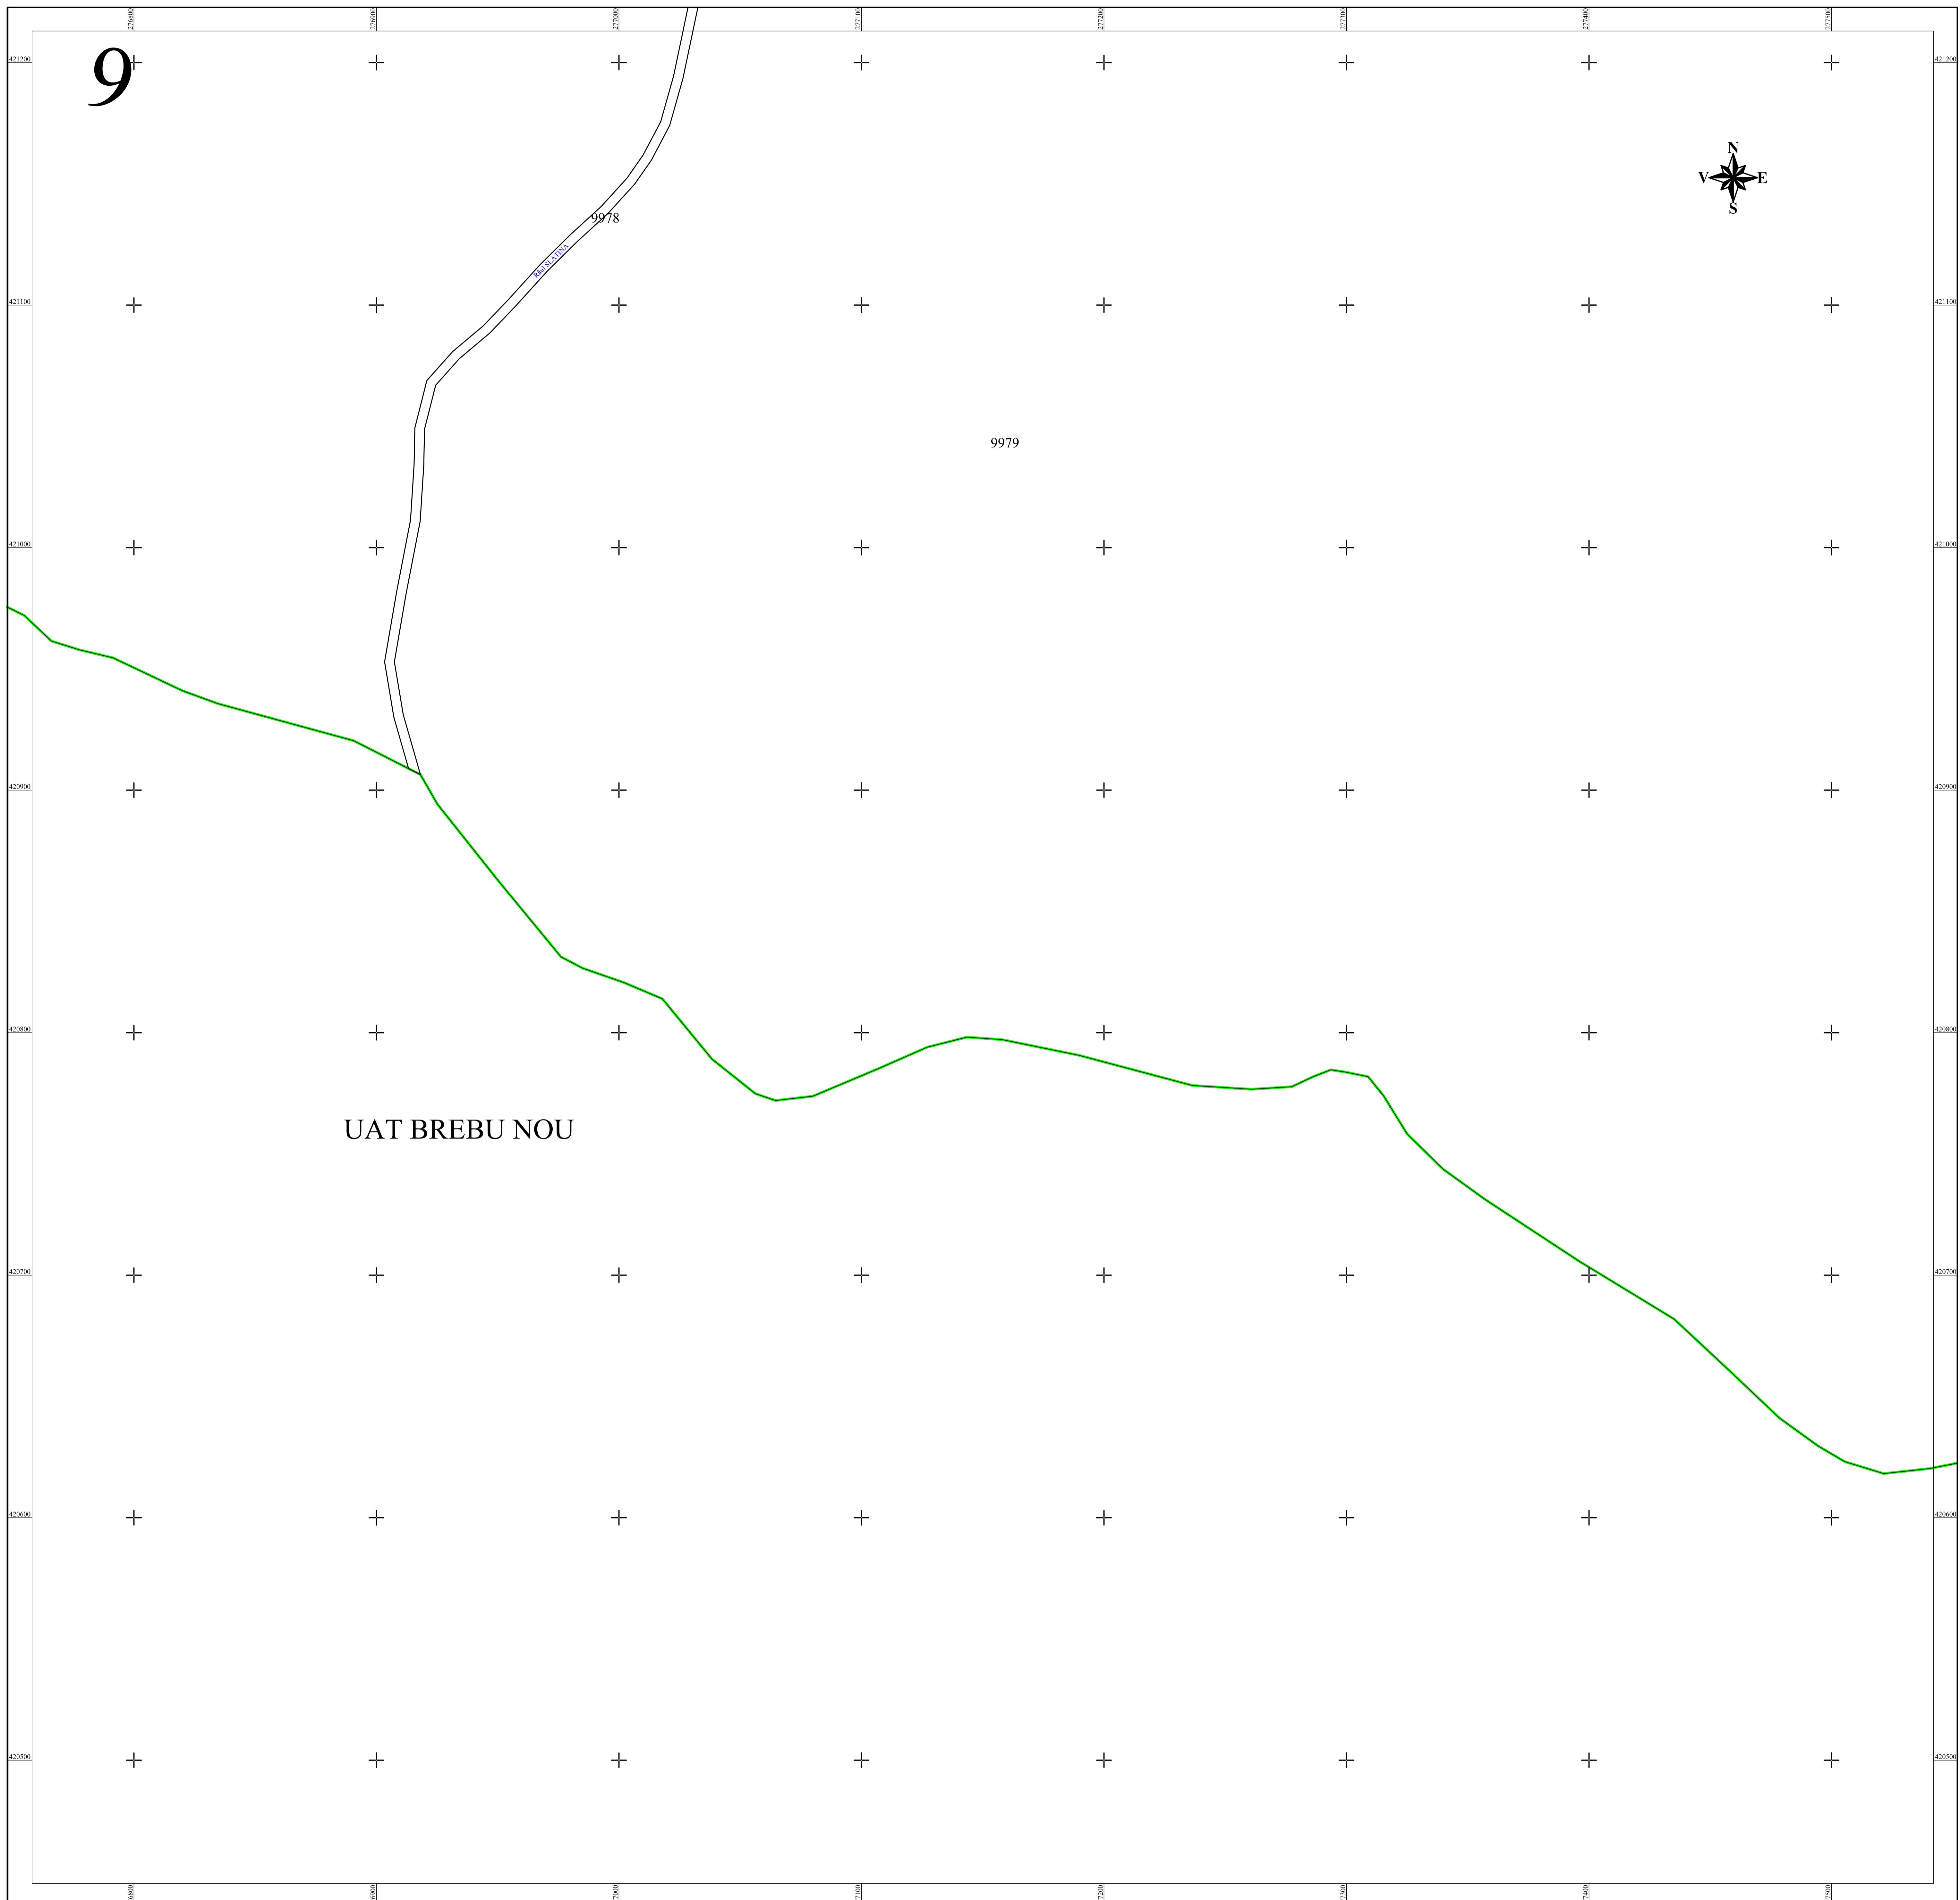

LEGENDA

73	Numar sector cadastral
CARAŞ-SEVERIN	Judet
BUCOŞNIȚA	UAT
Goleț	Localitate
<small>Rail Station</small>	<small>Hidrografie</small>
PLAN CADASTRAL	Titlu
Setor cadastral nr. 73	Subtitluri, Sector cadastral
1:1000	Scara
9978	ID
Limita tarlalelor	
Limita de judet	
Limita UAT	
Limita sectoarelor cadastrale	
Limita intravilan	
Limita imobil	
Limita constructiilor cu caracter permanent	

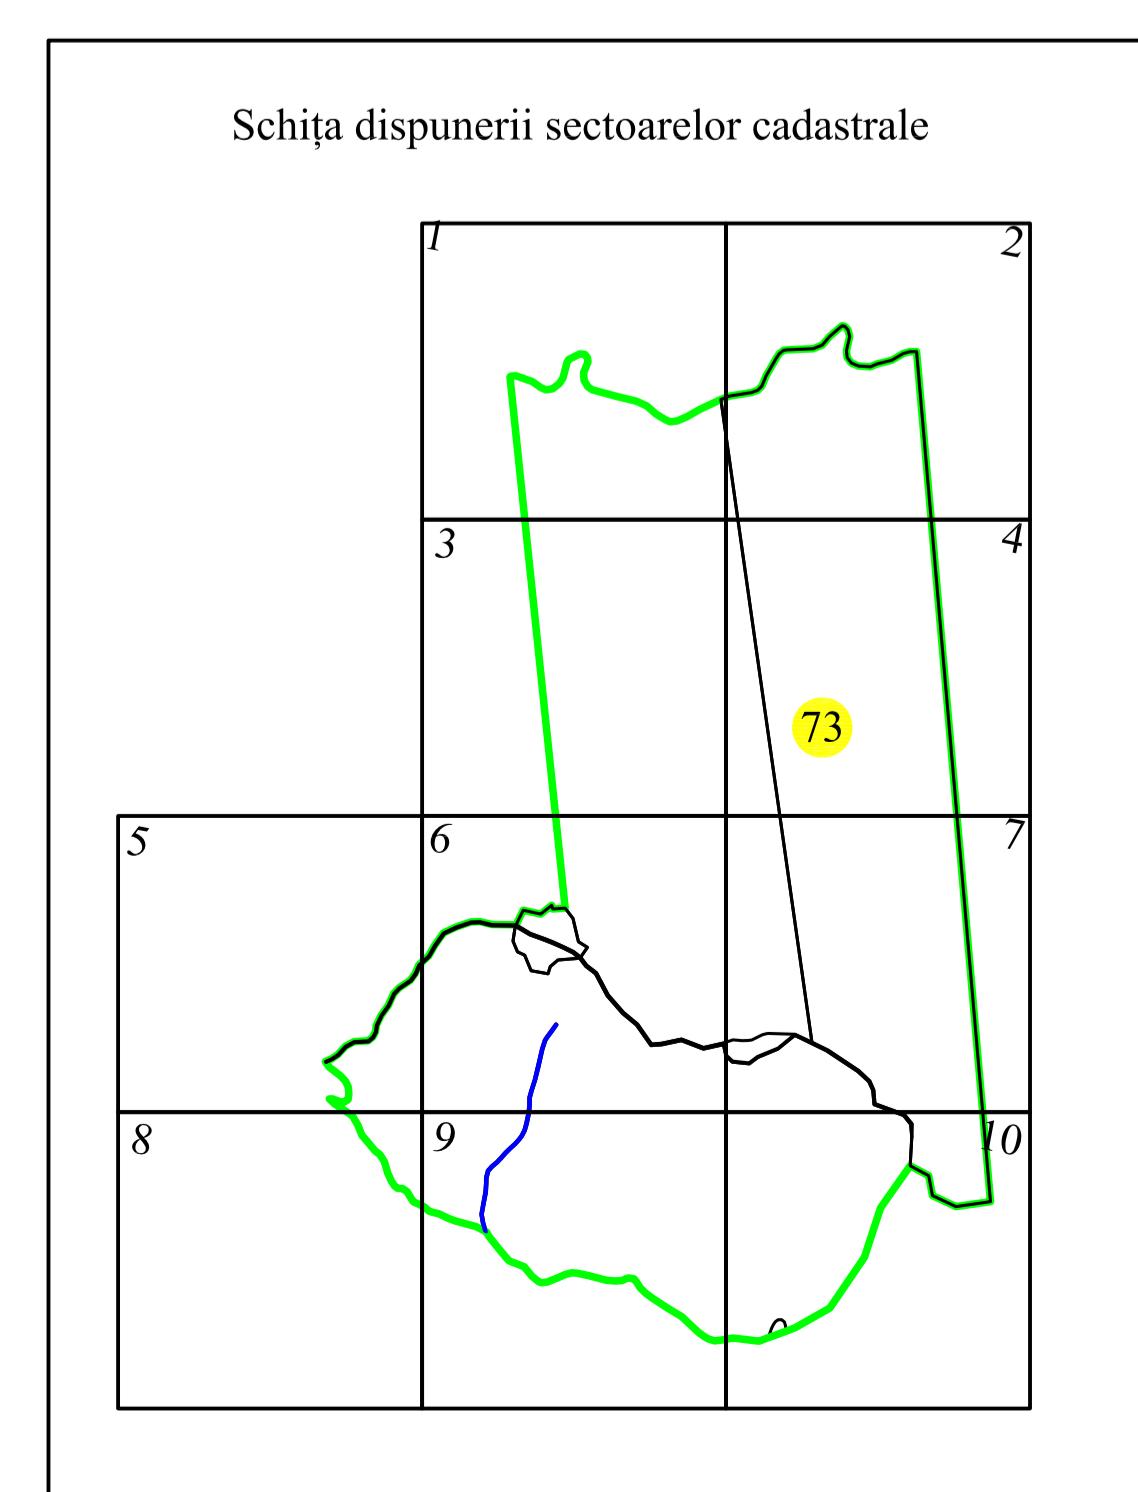

Spre publicare

ANCPI

Servicii de înregistrare sistematică în
Sistemul Integrat de Cadastru și Carte
Funciară a imobilelor situate în UAT
Bucosnita, jud. Caraș-Severin

GEODETIC SYS S.R.L.
Data
Mai 2022