

PLAN CADASTRAL


UAT BUCOŞNIȚA, județul CARAŞ-SEVERIN

Sectoar cadastral 85

Scara 1:1000


Sistem de proiecție STEREO 70

Plansa 8/9

 

LEGENDA

85	Numar sector cadastral
CARAŞ-SEVERIN	Judet
BUCOŞNIȚA	UAT
Goleț	Localitate
PLAN CADASTRAL	Titlu
Setor cadastral nr. 85	Subtitluri, Sector cadastral
1:1000	Scara
9990	ID
Limita tarlalelor	
Limita de judet	
Limita UAT	
Limita sectoarelor cadastrale	
Limita intravilan	
Limita imobil	
Limita constructiilor cu caracter permanent	

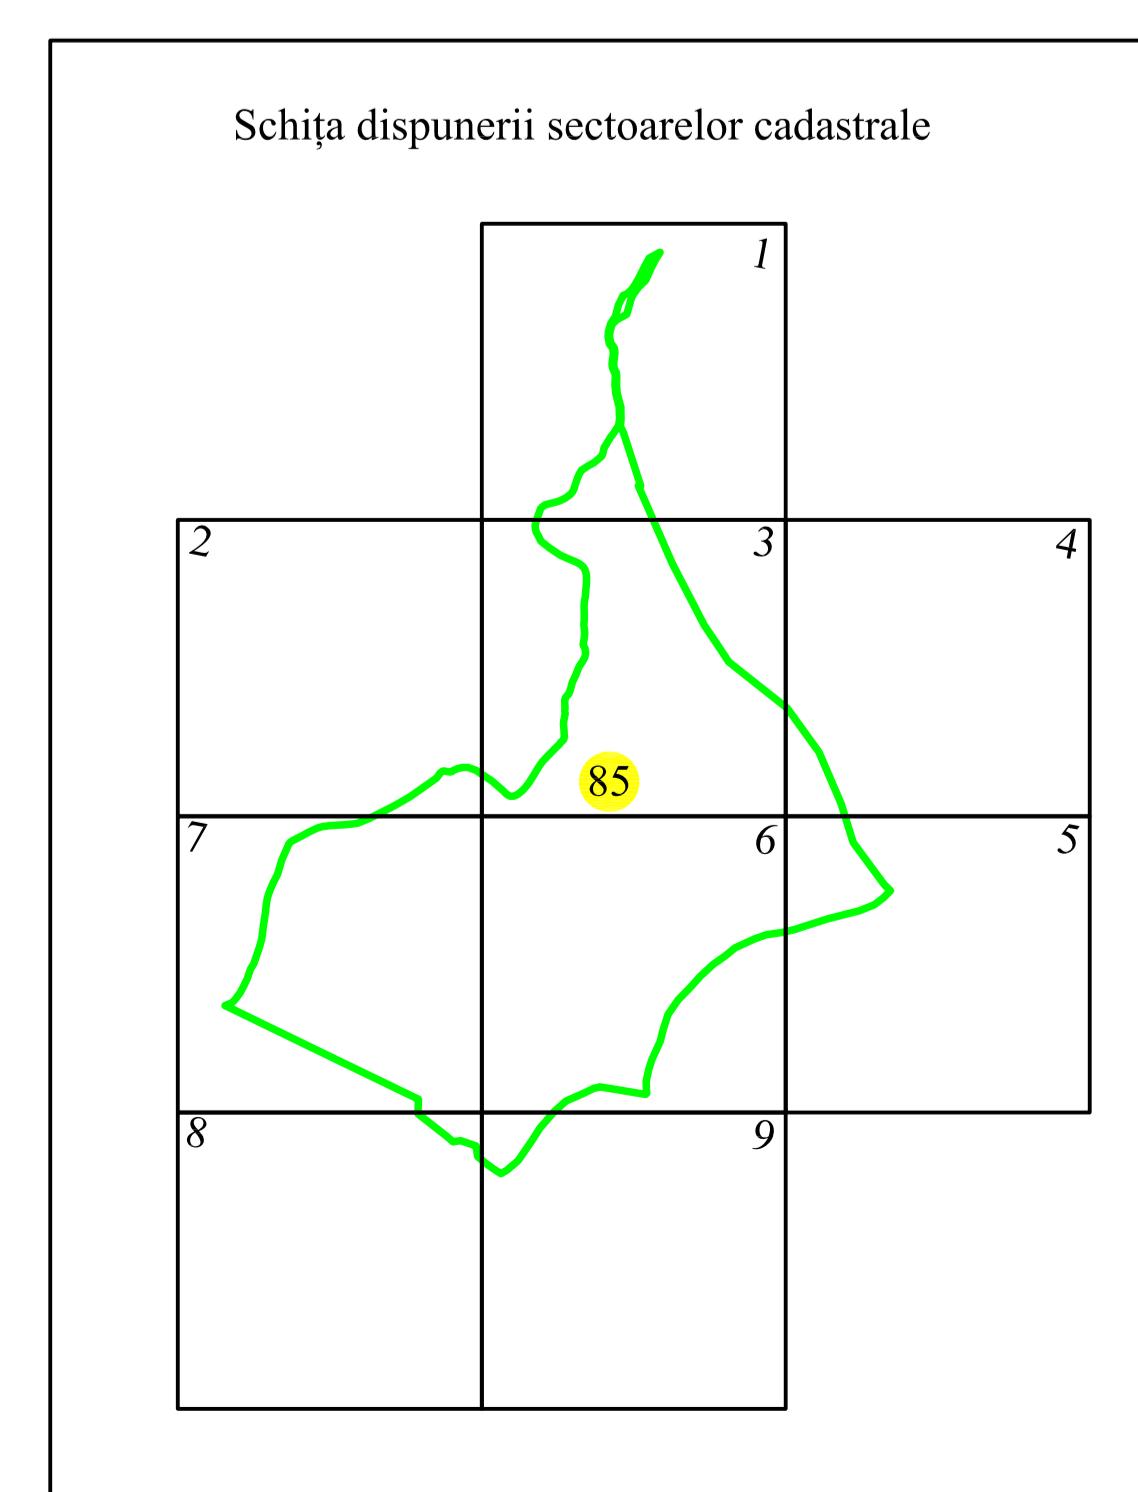

Copie spre publicare

ANCPI
Servicii de înregistrare sistematică în Sistemul Integrat de Cadastru și Carte Funciară a imobilelor situate în UAT Bucușnița, jud. Caraș-Severin

GEODETIC SYS S.R.L.
Data
Aprilie 2022